
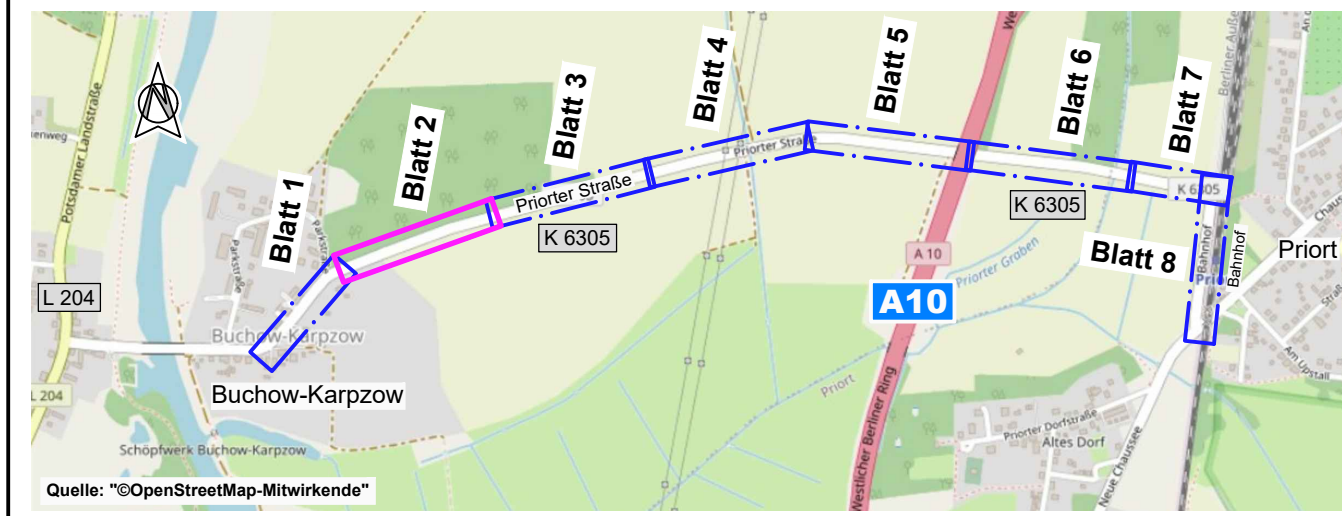


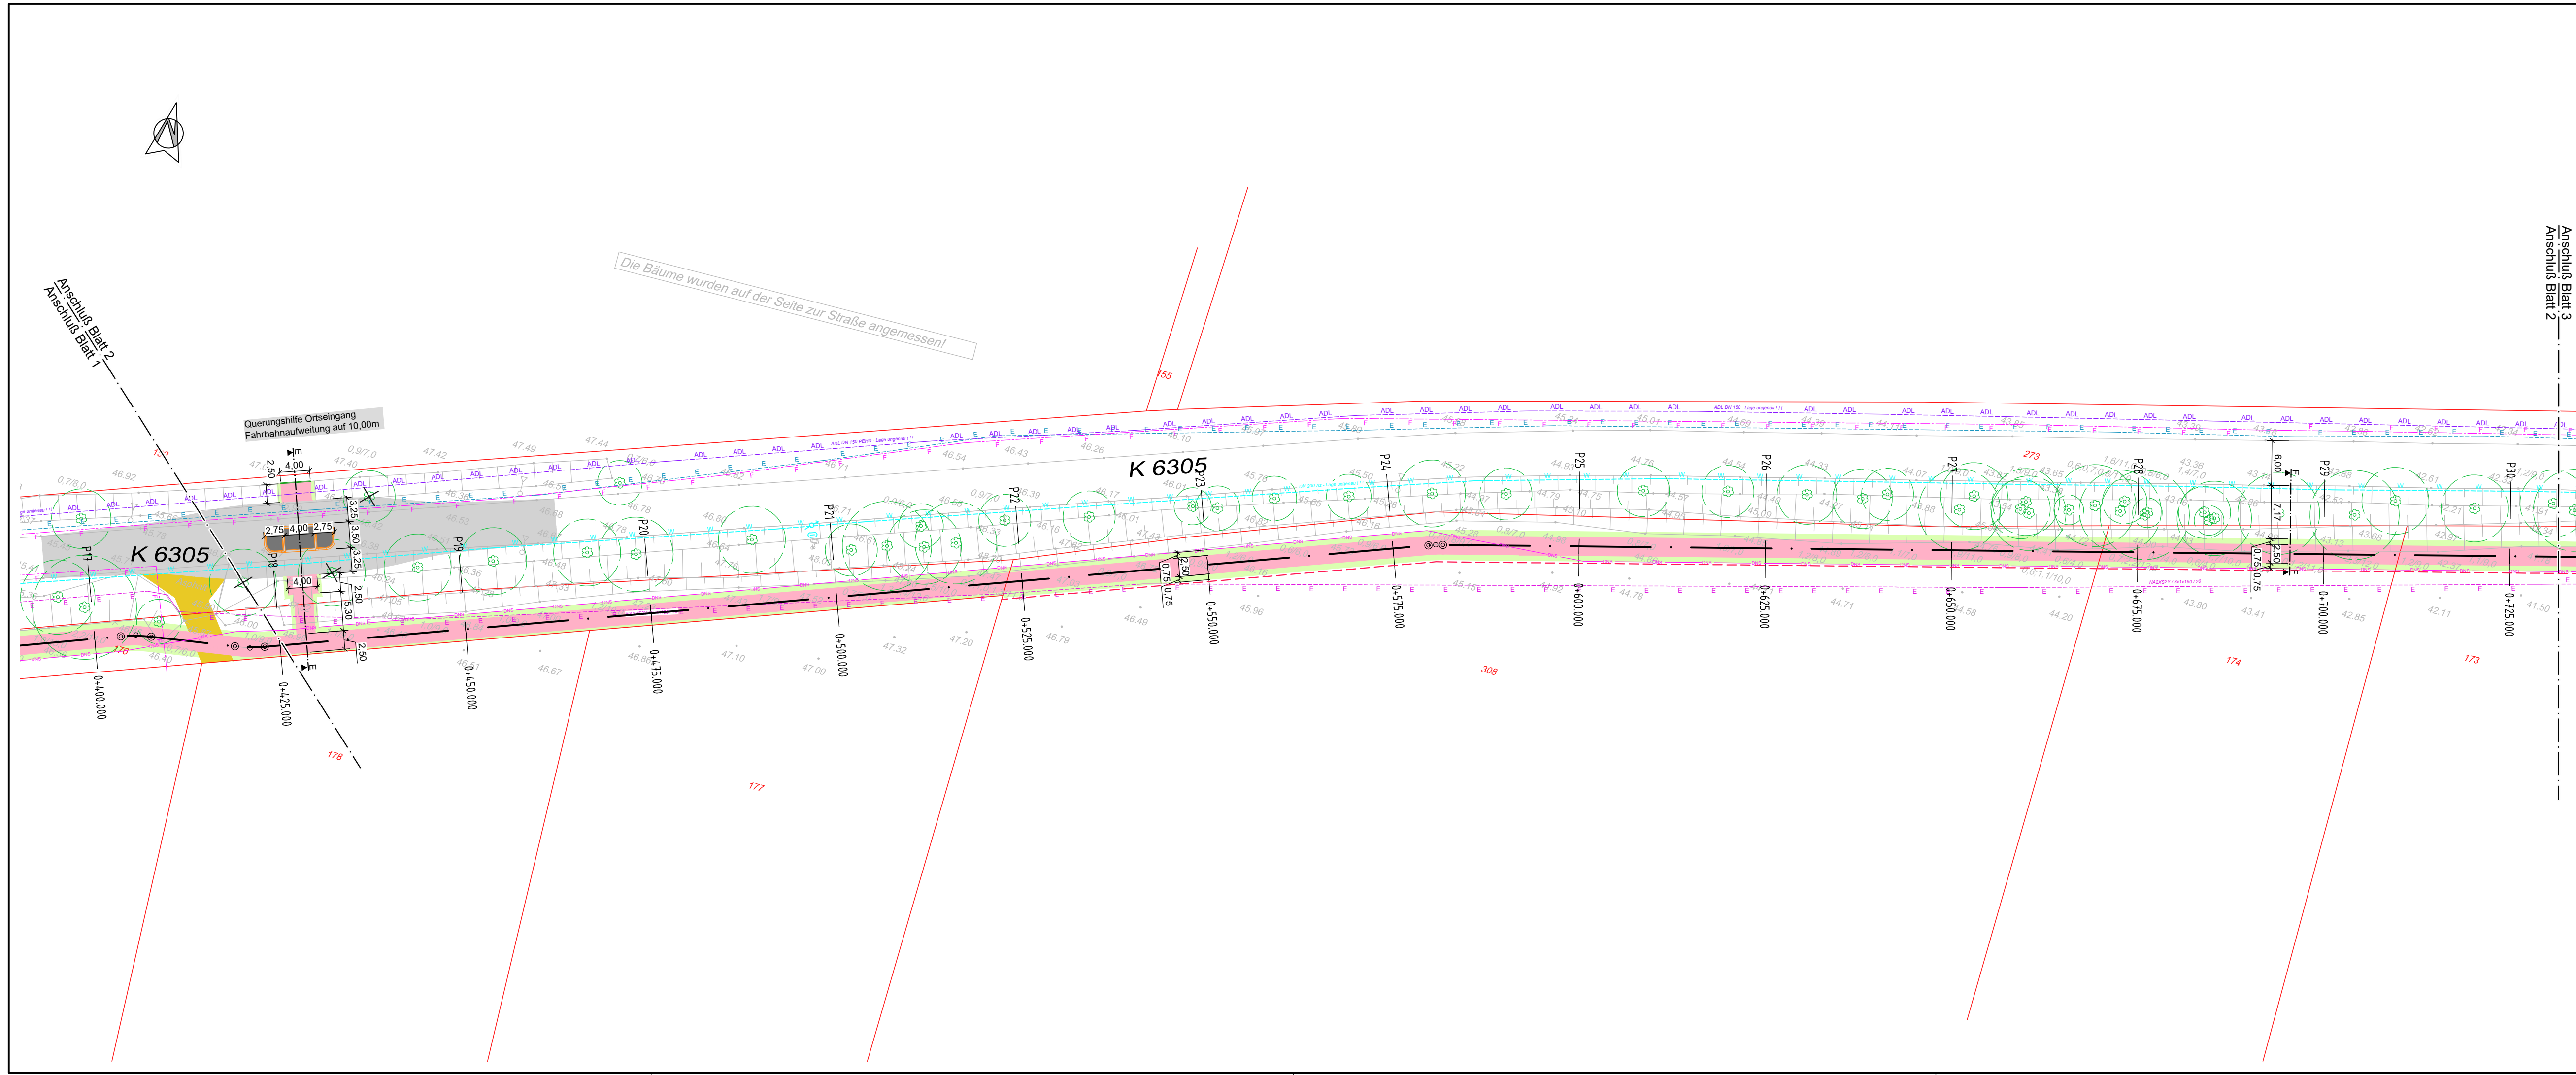

Zeichenerklärung

	Fahrbahn mit Achse
	Radweg
	Gehweg
	Fahrbahnstreifen / Inseln / Parkstreifen
	Straßennebenflächen
	Bankett
	Versickerungsmulde
	Zufahrt befestigt / unbefestigt
	Geländeanpassung Damm
	Geländeanpassung Einschnitt
	Rundbord
	Hochbord
	Tiefbord
	Übergangsbord
	Schutteinrichtung

Versorgungseinrichtungen

vorhanden

	E-dis AG
	Edis-Telekommunikation
	Gas
	NBB-Kabel
	Telekom
	Trinkwasser
	Schmutzwasser
	ADL
	Regenwasser
	Beleuchtung

geplant

	Schutzrohr DN100 DNS-Net
--	--------------------------

Die dargestellten Ver- und Entsorgungsleitungen wurden grafisch aus den vorliegenden Bestandsunterlagen entnommen. Die Lage in den Planunterlagen ist unverbindlich und in der Örtlichkeit durch Suchschachtungen zu ermitteln.

Sonstiges

	Gemarkungsgrenze
	Flurgrenze
	Flurstücksgrenze
	vorhanden / geplant
	Flurstücksnummer
	Rückbau

Art der Änderung				
Auftragnehmer: Ingenieurbüro für Verkehrsanlagen und Tiefbau Dipl.-Ing. (FH) Uwe Lehnert Brandenburger Straße 20 14641 Nauen Tel. (0 33 21) 4 60 01 80 Fax (0 33 21) 4 60 01 82 E-Mail: post@ivt.de	Nr.	Datum	Name	Unterschrift
	bearbeitet	25.06.2021	U. Lehnert	Unterschrift
	gezeichnet	25.06.2021	R. Wahlicht	
	geprüft			
Grundplan hergestellt: Planungsunterlagen vom Auftraggeber				
Höhenbezug: DHHN 2016 Lagebezug: ETRS 89				
Auftraggeber: Gemeinde Wustermark Hoppenrader Allee 1 14641 Wustermark Tel.: 03 32 34 / 73 - 0				
Vorplanung				
Unterlage / Blatt-Nr.: 5 / 2 von 8 Lageplan Maßstab : 1 : 500 Blattgröße: 900 x 297				
Neubau Radweg entlang der K 6305 zw. OT Buchow-Karpzow und OT Prior 14641 Wustermark				
Baulänge: - Stationierung: -				
D:\Bauamt Wustermark\LIVT-Buchow-Radweg\Planung\Vorplanung\LP1_VP_Buchow_Radweg_04052021.dwg 25.06.2021 10:12:06				