


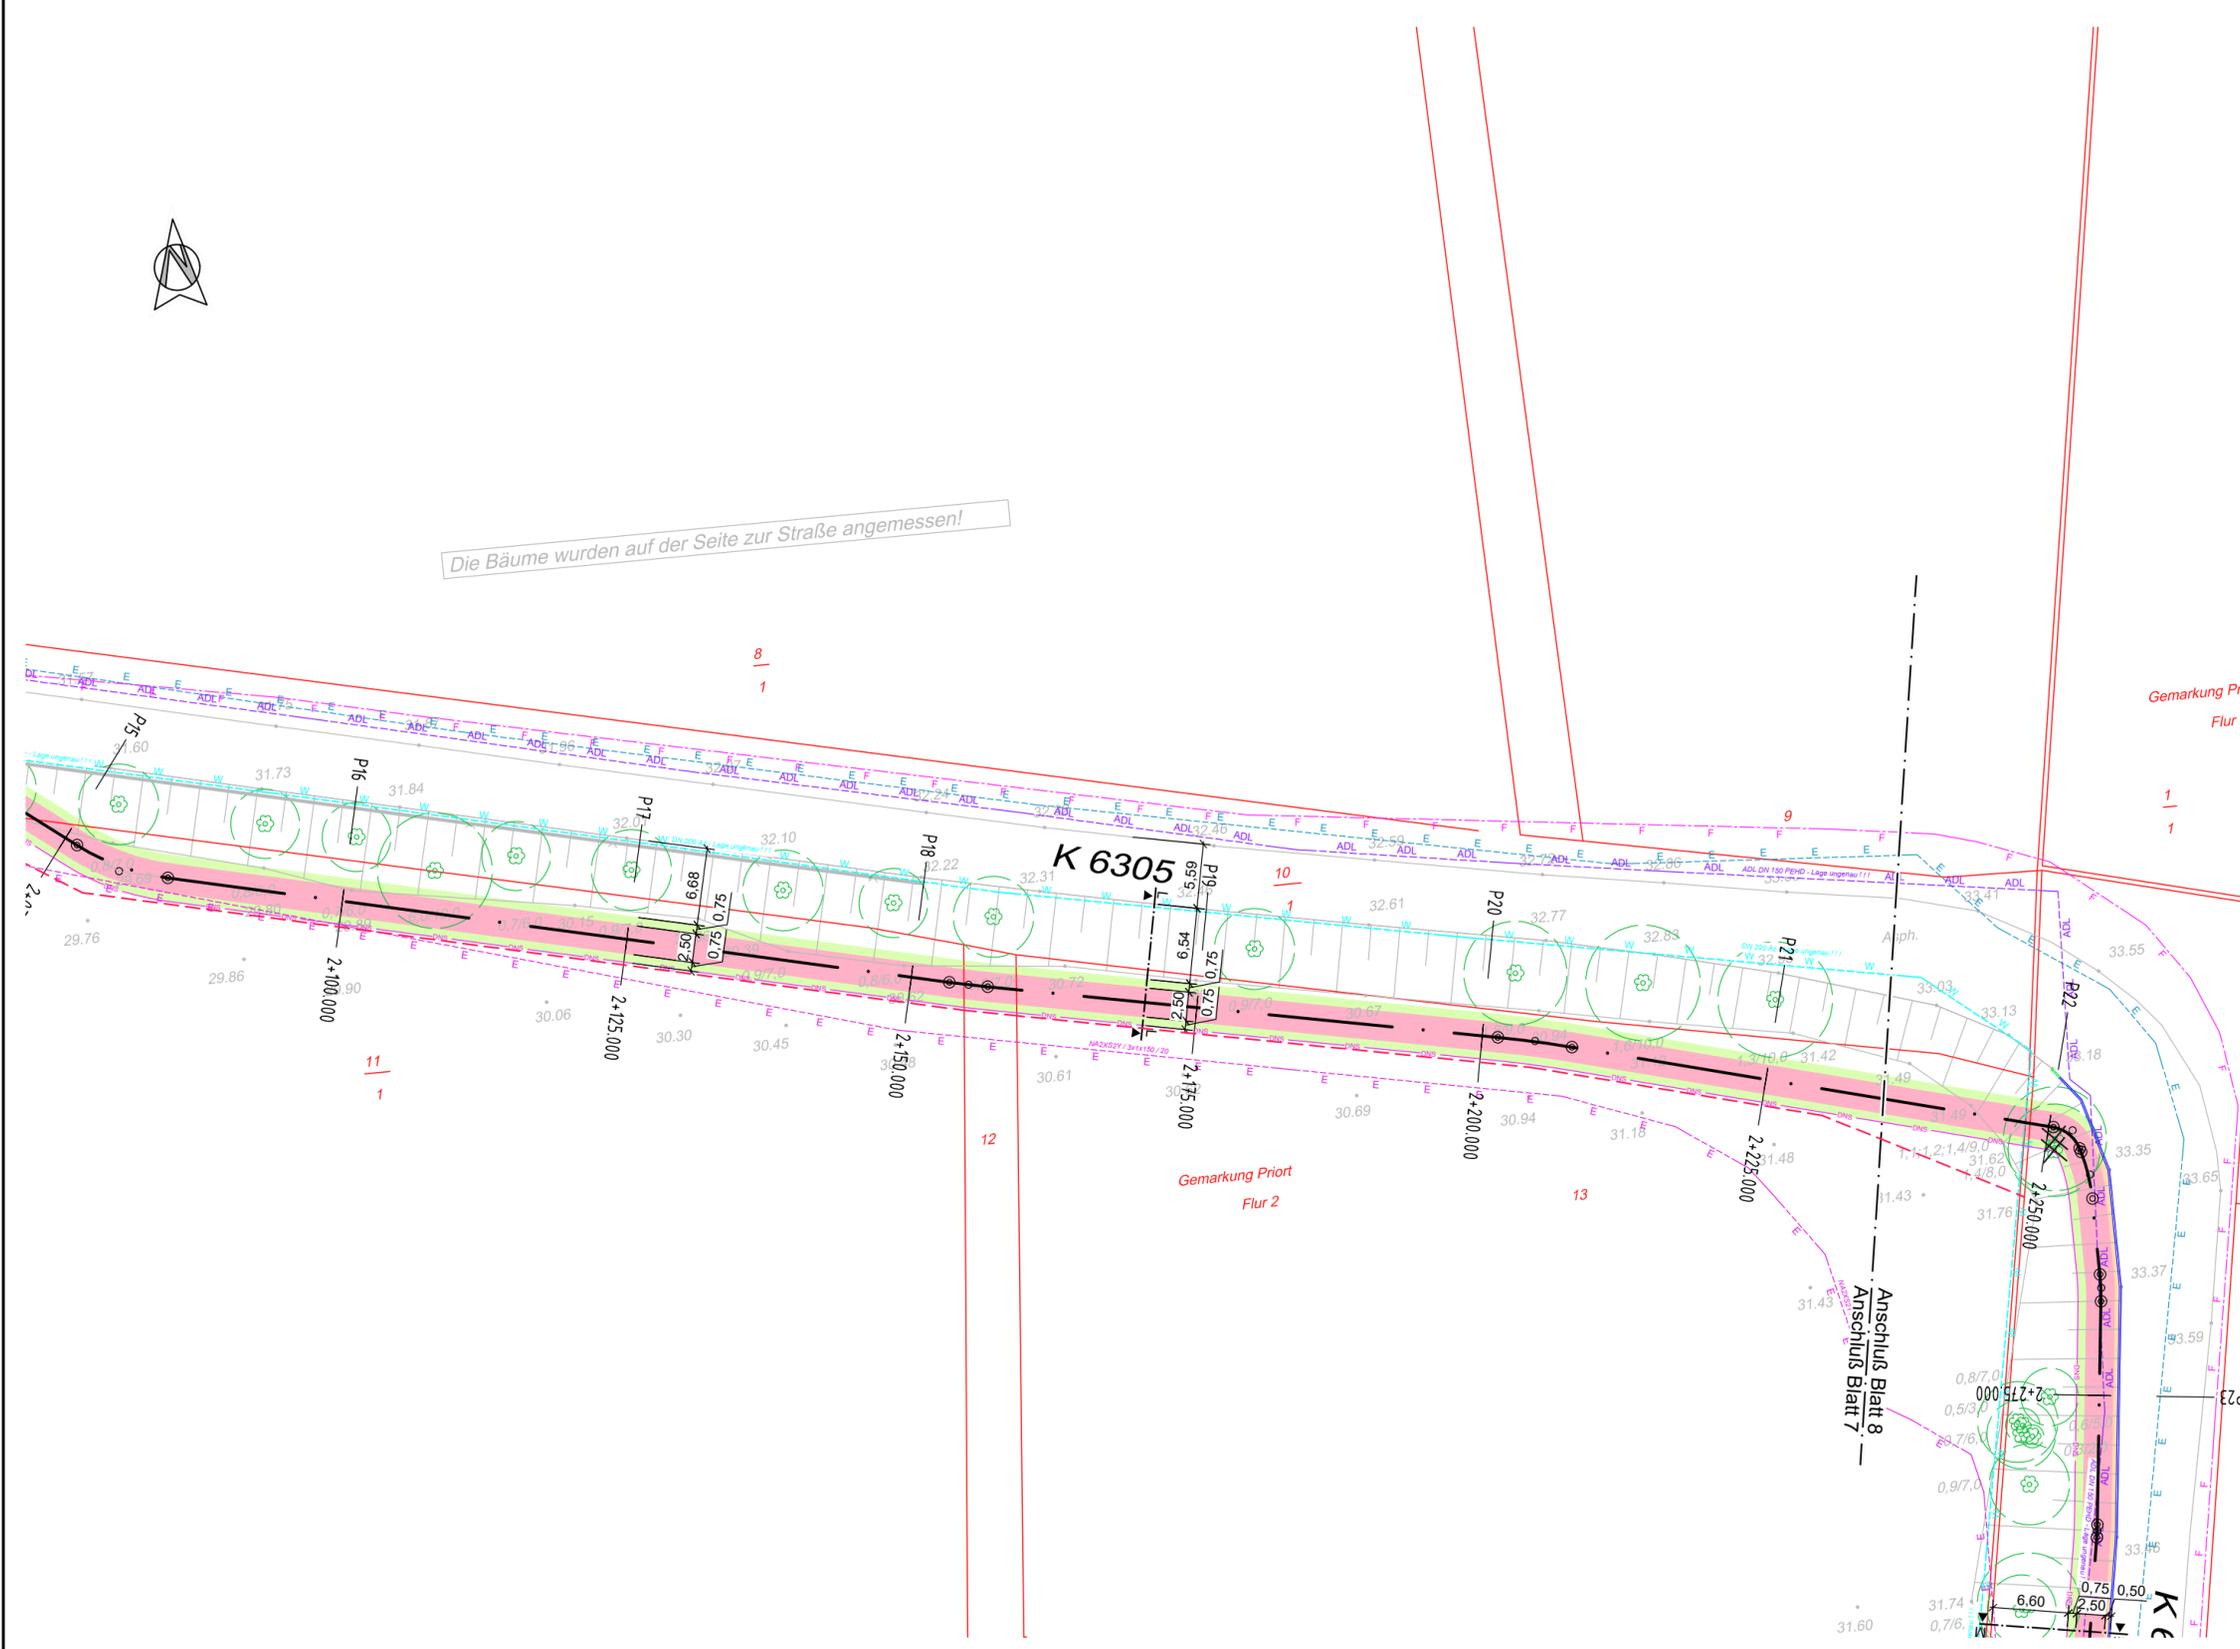

Die Bäume wurden auf der Seite zur Straße angemessen!



Zeichenerklärung

- Fahrbahn mit Achse
- Radweg
- Gehweg
- Fahrbahnteiler / Inseln / Parkstreifen
- Straßennebenflächen
- Bankett
- Versickerungsmulde
- Zufahrt befestigt / unbefestigt
- Geländeanpassung Damm
- Geländeanpassung Einschnitt
- Rundbord
- Hochbord
- Tiefbord
- Übergangsbord
- Schutzeinrichtung

Versorgungseinrichtungen

- vorhanden**
- E.dis AG
 - Edis_Telekommunikation
 - Gas
 - NBB-Kabel
 - Telekom
 - Trinkwasser
 - Schmutzwasser
 - ADL
 - Regenwasser
 - Beleuchtung
- geplant**
- Schutzrohr DN100 DNS-Net

Die dargestellten Ver- und Versorgungsleitungen wurden grafisch aus den vorliegenden Bestandsunterlagen entnommen. Die Lage in den Planunterlagen ist unverbindlich und in der Örtlichkeit durch Suchschachtungen zu ermitteln.

Sonstiges

- Gemarkungsgrenze
- Flurgrenze
- Flurstücksgrenze vorhanden / geplant
- Flurstücksnummer
- Rückbau

Art der Änderung		Nr.	Datum	Name	Unterschrift
Auftragnehmer: Ingenieurbüro für Verkehrsanlagen und Tiefbau Dipl.-Ing. (FH) Uwe Lehnert Brandenburger Straße 20 14641 Nauen Tel. (0 33 21) 4 60 01 80 Fax (0 33 21) 4 60 01 82 E-Mail: post@iivt.de					
	bearbeitet	25.06.2021	U. Lehnert		
	gezeichnet	25.06.2021	R. Wahlicht		
	geprüft				
Grundplan hergestellt: Planungsunterlagen vom Auftraggeber					
Höhenbezug: DHHN 2016					
Lagebezug: ETRS 89					
Auftraggeber: Gemeinde Wustermark Hoppenrader Allee 1 14641 Wustermark Tel.: 03 32 34 / 73 - 0					
	Unterlage / Blatt-Nr.: 5 / 7 von 8 Lageplan Maßstab: 1 : 500 Blattgröße: 600 x 297				
Neubau Radweg entlang der K 6305 zw. OT Buchow-Karpzow und OT Priort 14641 Wustermark					
Baulänge: -		Stationierung: -			