


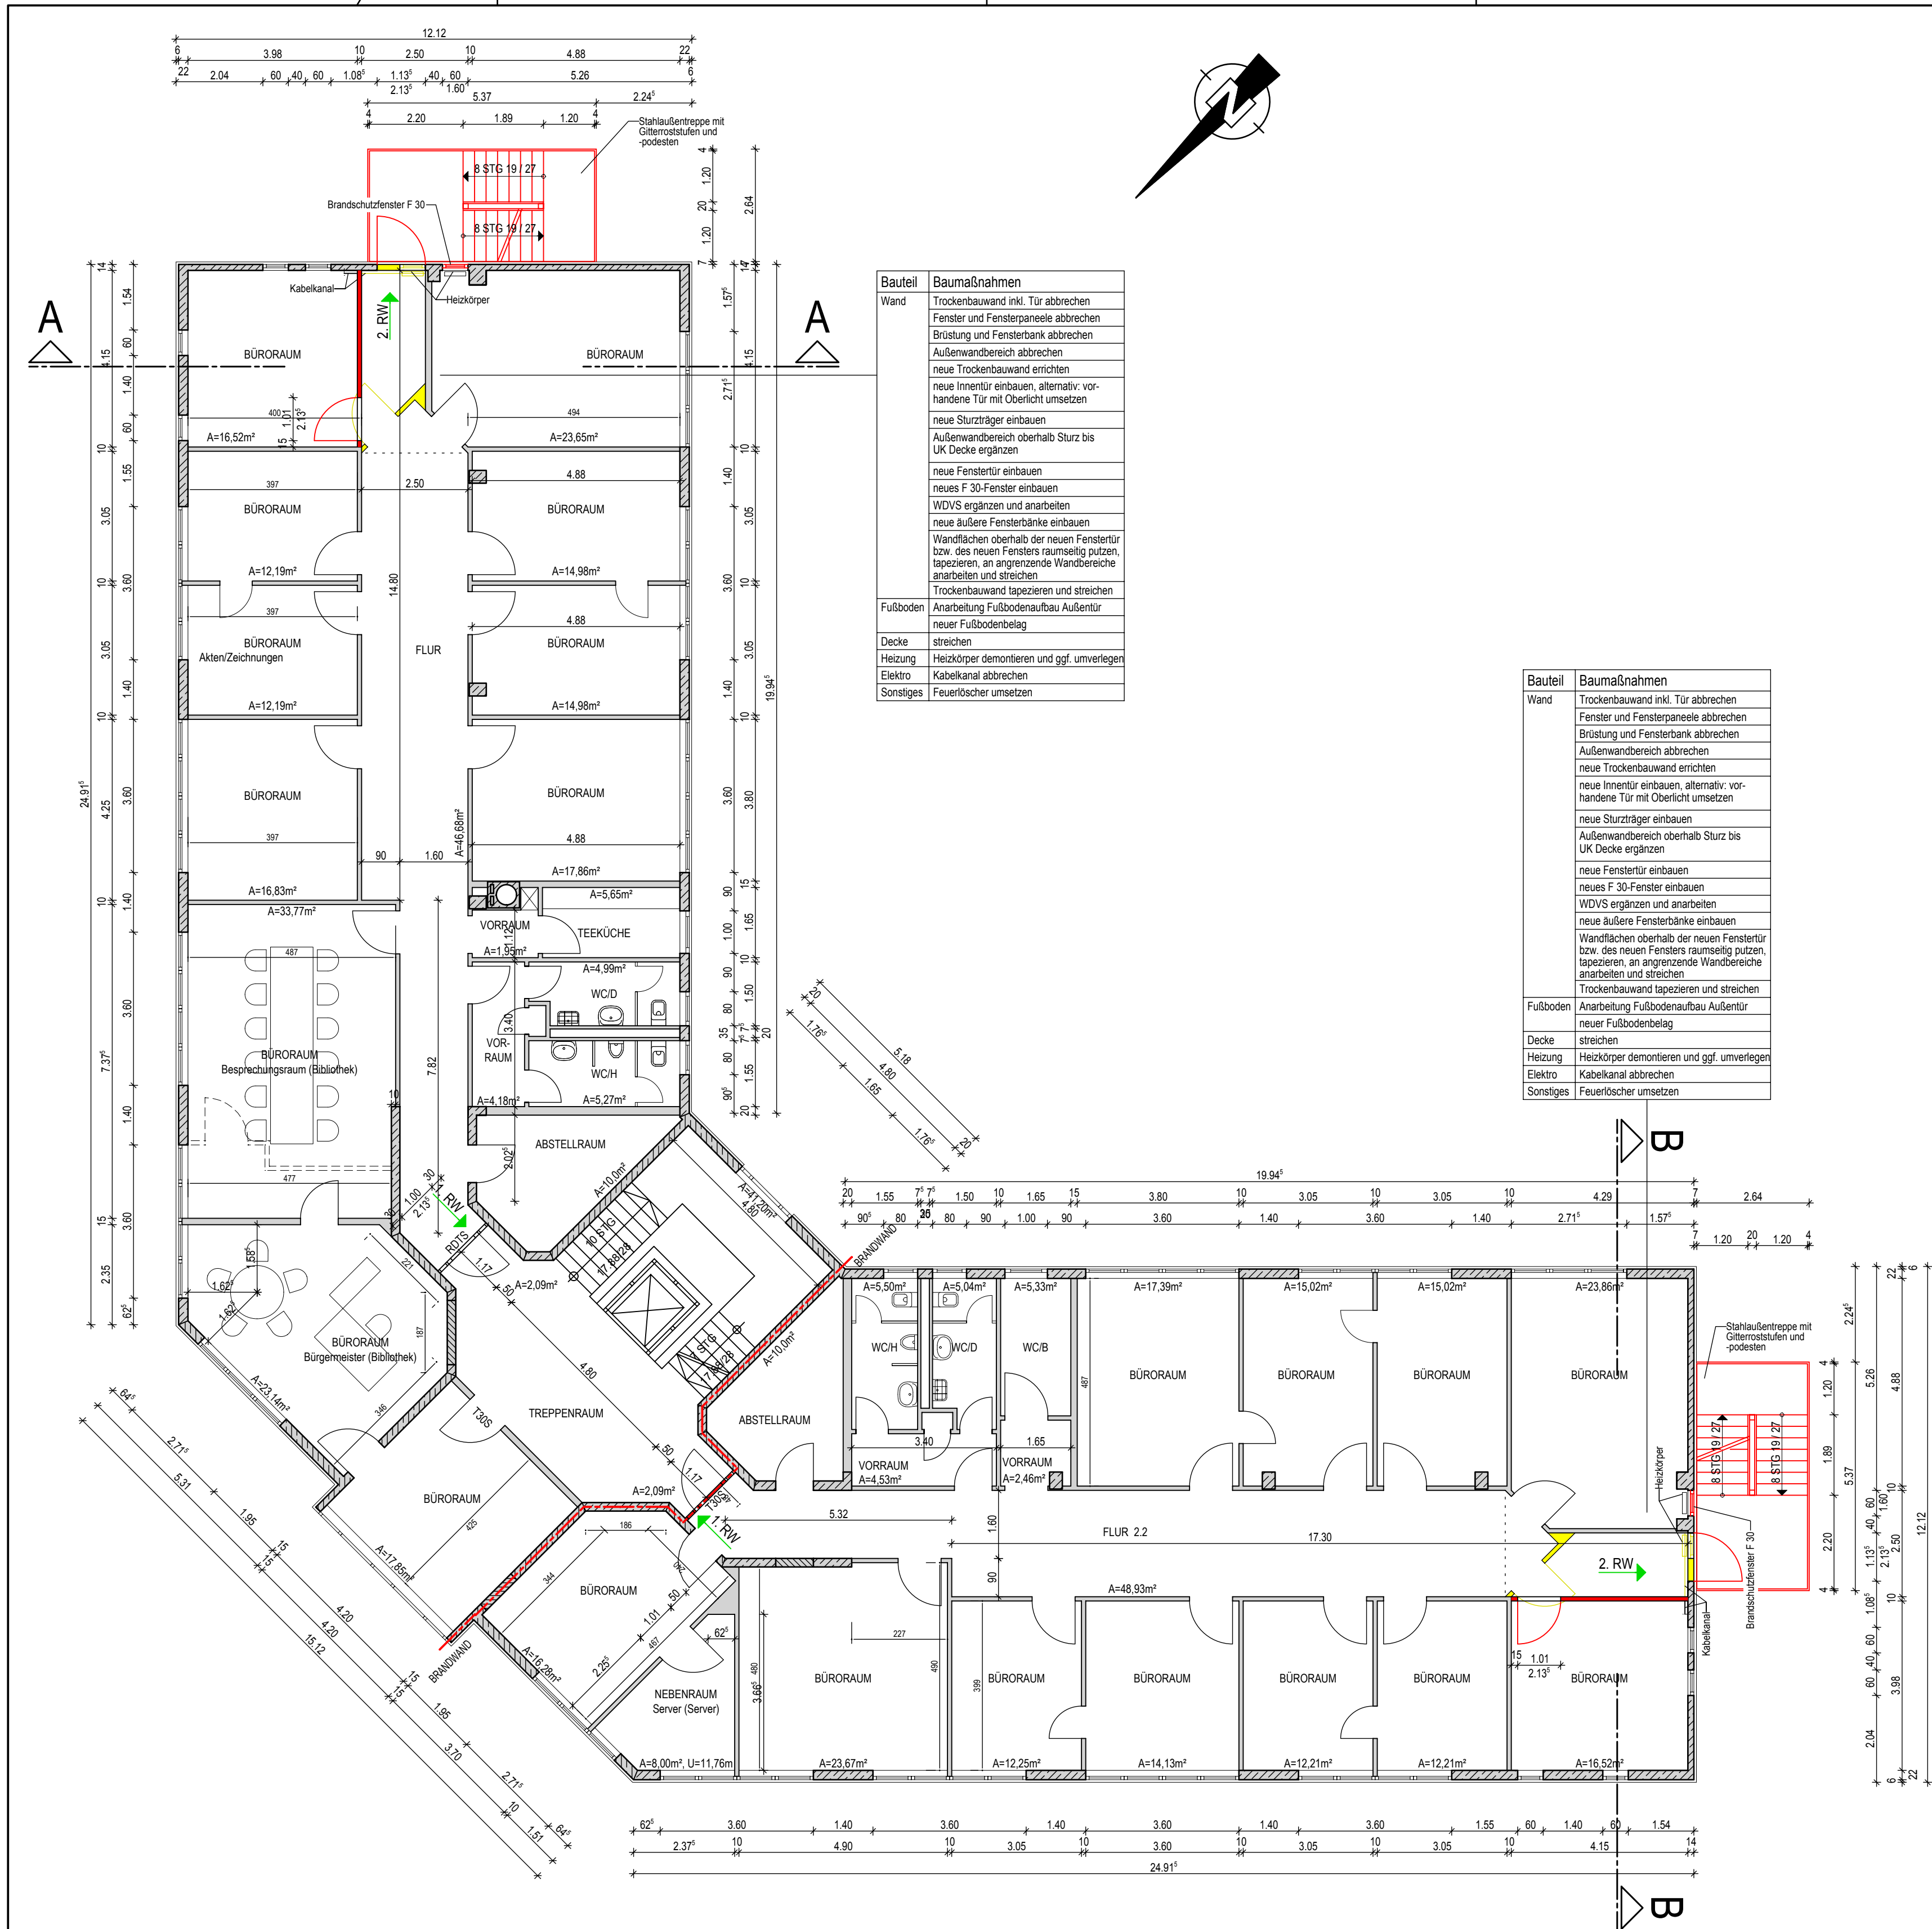

LEGENDE

± 0.00 = 33,24 DHHN 92

	BESTAND
	ABBRUCH
	ABBRUCH
	NEUBAU
	NEUBAU
	BRANDWAND

AUFTRAGGEBER:	GEMEINDE WUSTERMARK - DER BÜRGERMEISTER - c/o FACHBEREICH III - BAUEN UND WOHNUMFELD HOPPENRADER ALLEE 1, 14641 WUSTERMARK	DATUM:	NAME:
DIPL.-ING. DIRK HOTTELMANN • BERATENDER INGENIEUR INGENIEURBÜRO FÜR HOCHBAU, STATIK & KONSTRUKTION			
FÖRSTERWEG 3 • 14482 POTSDAM • TEL.: 0331/54987-0 • FAX: 0331/54987-77 • E-MAIL: buero@ihottelmann.de		ENTWICKELT:	
AUFTRAGGEBER:	GEMEINDE WUSTERMARK - DER BÜRGERMEISTER - c/o FACHBEREICH III - BAUEN UND WOHNUMFELD HOPPENRADER ALLEE 1, 14641 WUSTERMARK	DATUM:	28.04.2015
		NAME:	RAU
ENTWURF:	DIPL.-ING. DIRK HOTTELMANN • BERATENDER INGENIEUR - VBI FÖRSTERWEG 3 14482 POTSDAM	DURCHGESEHEN:	
		DATUM:	
		NAME:	
BAUVORLAGE:	DACHGESCHOSSAUSBAU AMT WUSTERMARK HOPPENRADER ALLEE 1 14641 WUSTERMARK	GEPRÜFT:	
		DATUM:	
		NAME:	
DARSTELLUNG:	GENEHMIGUNGSPLANUNG GRUNDRISS 2. OBERGESCHOSS	PROJEKTR.: H 14-001	
		MAßSTAB: 1:100	BLATTNUMMER: 4

H/B = 470 / 670 (0.31m²)

Allplan 2013