




Legende	Abkürzungen	Bauteile
	ABS	Abstandsicherung zu DKFF
	BR	Brustleibwand
	BRH	Brusthöhe zu DKFF
	DA	Dachstuhl
	DB	Dachbekleidung
	FB	Fußbodenbelag
	LD	Leichte Durchgangsbreite
	LH	Leichte Raumhöhe
	NA	Nebeneingang
	NL	Nebeneinfache
	NL	Nebeneinfache
	NL	Nebeneinfache
	RA	Raumhöhe
	RR	Raumhöhe
	RR	Regenrohr-entwässerung
	STL	TR Trockenlegeplatte
	SSA	Sonnenschutzanlage
	WB	Wandbleche

VORABZUG

Neubau Schulzentrum Eistal
 Schulstraße 16
 14641 Wustermark

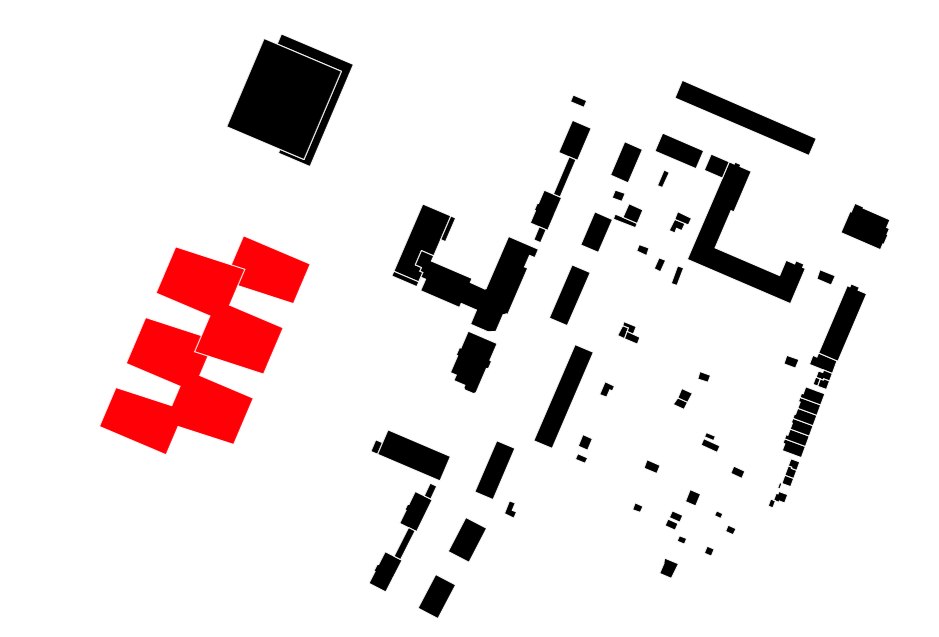

BALNEUR	GEMEINSCHAFT WUSTERMARK Hauptstadtstr. 1 14641 Wustermark T: 033234-73220 P: 033234-73248 m.schulbau@wustermark.de
ARCHITEKT	NUMERICALBRECHT KLIMPP Gesellschaft von Architekten mbH Sternstraße 3 10555 Berlin T: 030-9192-10-10 F: 030-9192-10-30 www.nbr-architekten.de info@nbr-architekten.de
PLANNVERFASSER	Architekt
PLANNUNGSPHASE	Entwurfsplanung
PLANNHALT	Grundriss OG
FREIGABE	DATUM: 13.07.2021 GEZ: NAK FORMAT: A3 SF (150 x 104,4 cm) MAßSTAB: 1:100
Datum Unterschrift:	ZEICHNUNGSNUMMER: SZE_A_E_GR_OG_V3