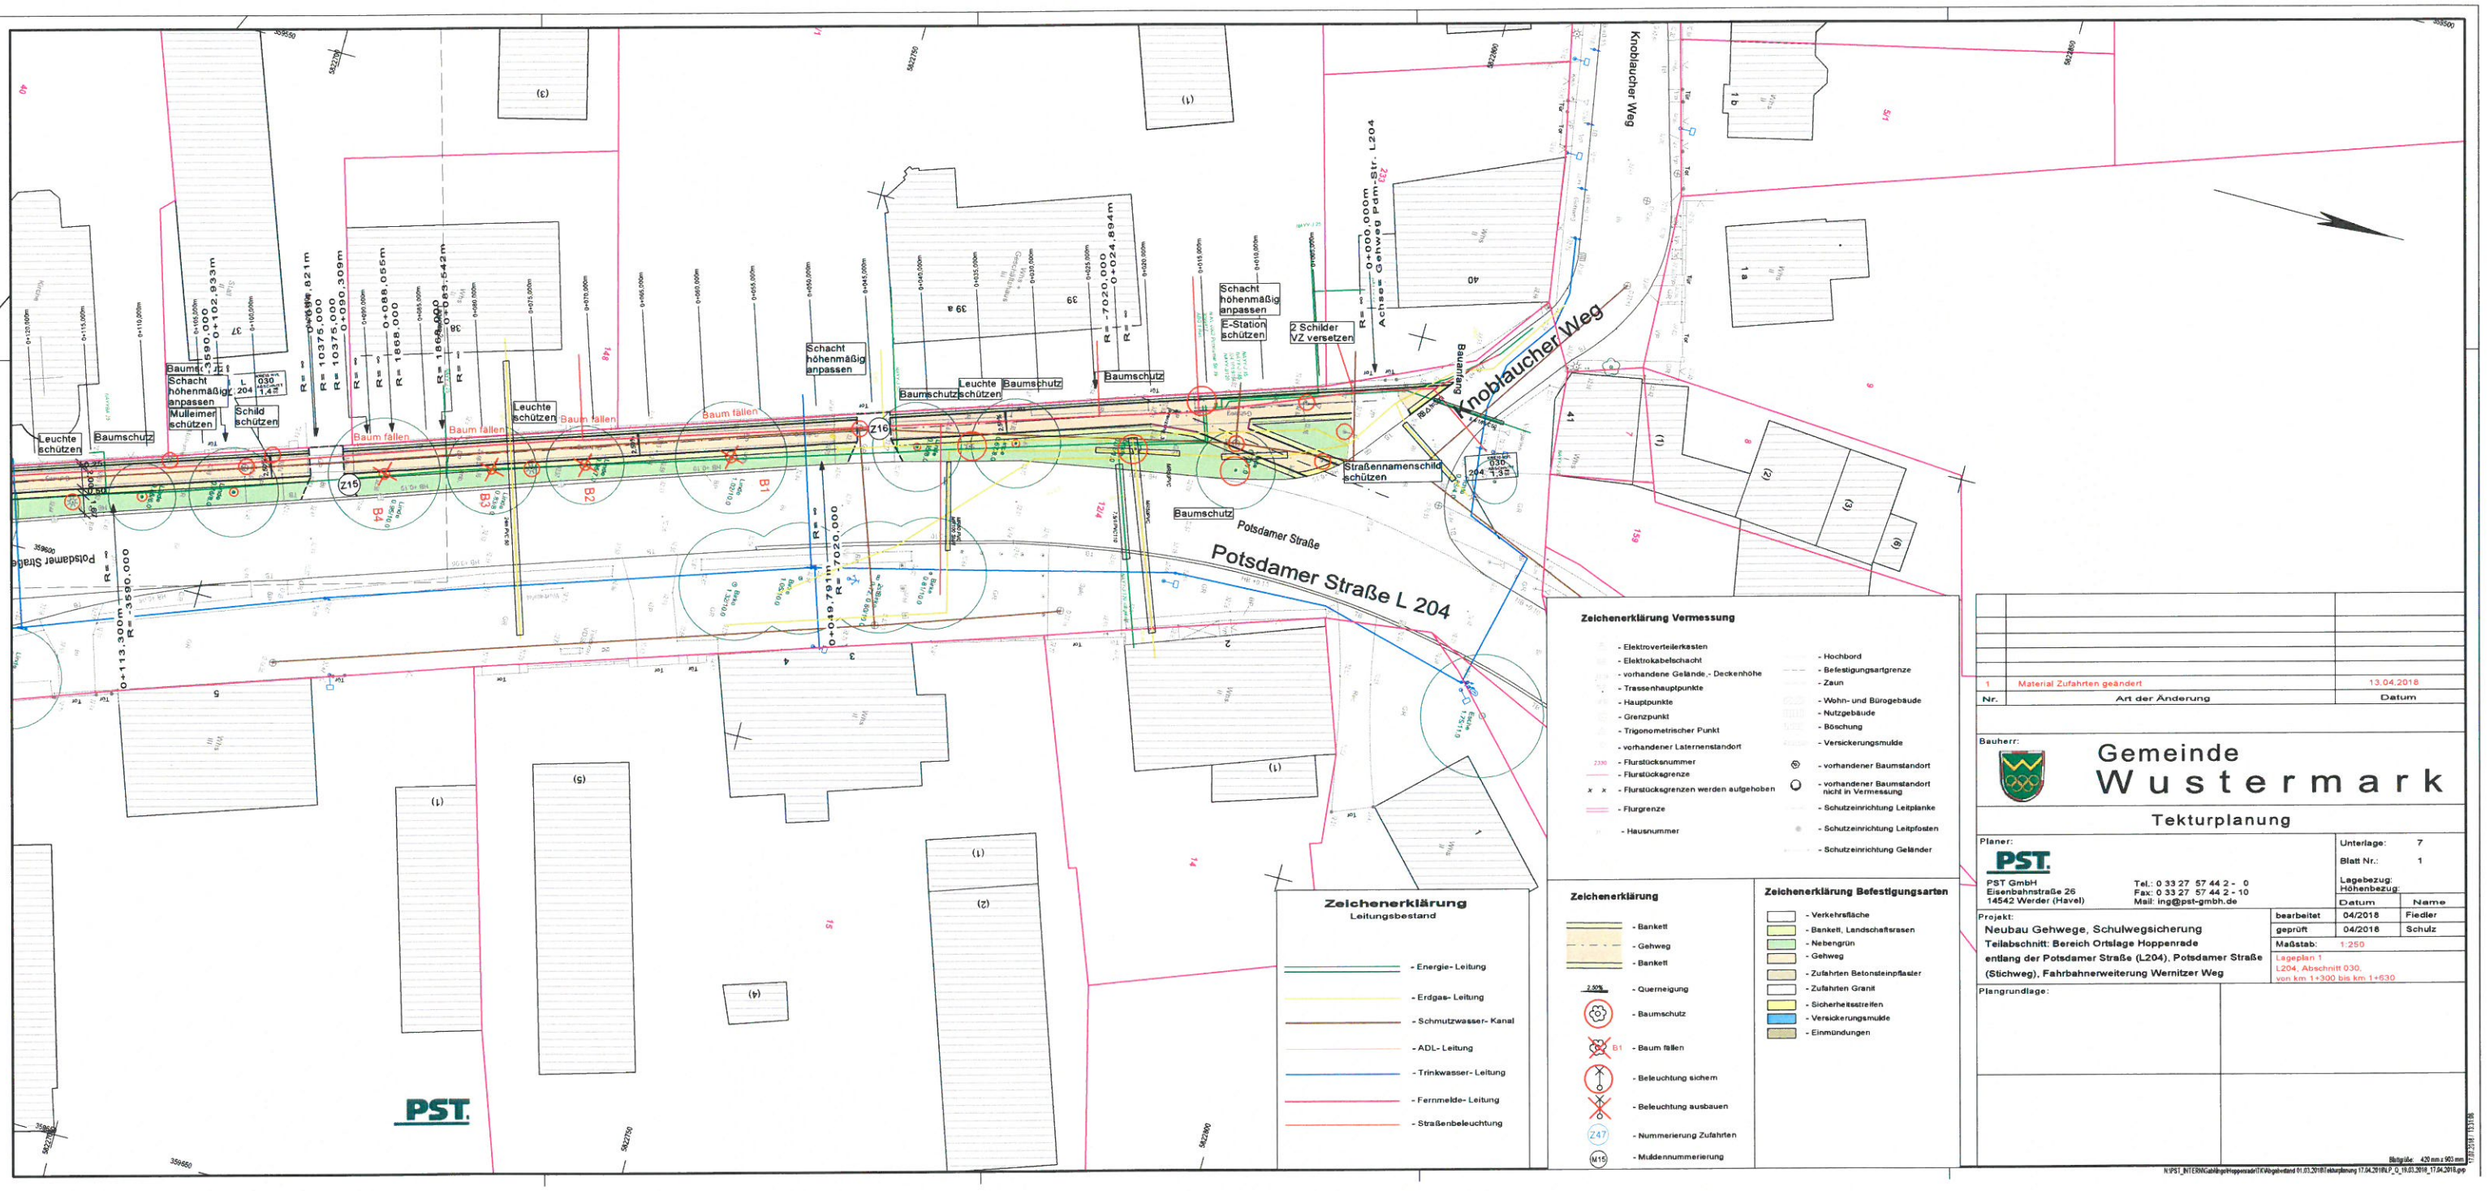

Zeichenerklärung Vermessung

- Elektroverteilerkasten
- Elektrokabelschacht
- vorhandene Gelände,- Deckenhöhe
- Trassenhauptpunkte
- Hauptpunkte
- Grenzpunkt
- Trigonometrischer Punkt
- vorhandener Laternenstandort
- Flurstücksnummer
- Flurstücksgrenze
- Flurstücksgrenzen werden aufgehoben
- Flurgrenze
- Hausnummer
- Hochbord
- Befestigungsartgrenze
- Zaun
- Wohn- und Bürogebäude
- Nutzgebäude
- Böschung
- Versickerungsmulde
- vorhandener Baumstandort
- vorhandener Baumstandort nicht in Vermessung
- Schutzeinrichtung Leitplanke
- Schutzeinrichtung Leitpfosten
- Schutzeinrichtung Geländer

Zeichenerklärung Leitungsbestand

- Energie- Leitung
- Erdgas- Leitung
- Schmutzwasser- Kanal
- ADL- Leitung
- Trinkwasser- Leitung
- Fernmelde- Leitung
- Straßenbeleuchtung

Zeichenerklärung

- Bankett
- Gehweg
- Bankett
- 2,50% - Querneigung
- Baumschutz
- B1 - Baum fällen
- Beleuchtung sichern
- Beleuchtung ausbauen
- Z47 - Nummerierung Zufahrten
- M15 - Muldennummerierung

Zeichenerklärung Befestigungsarten

- Verkehrsfläche
- Bankett, Landschaftsrasen
- Nebengrün
- Gehweg
- Zufahrten Betonsteinpflaster
- Zufahrten Granit
- Sicherheitsstreifen
- Versickerungsmulde
- Einmündungen

Nr.	Art der Änderung	Datum
1	Material Zufahrten geändert	13.04.2018

Bauherr:

Gemeinde Wustermark

Tekturplanung

Planer:
PST.
PST GmbH
Eisenbahnstraße 26
14542 Werder (Havel)
Tel.: 0 33 27 57 44 2 - 0
Fax: 0 33 27 57 44 2 - 10
Mail: ing@pst-gmbh.de

Unterlage: 7
Blatt Nr.: 1
Lagebezug:
Höhenbezug:

	Datum	Name
bearbeitet	04/2018	Fiedler
geprüft	04/2018	Schulz

Projekt:
Neubau Gehwege, Schulwegsicherung
Teilabschnitt: Bereich Ortslage Hoppenrade entlang der Potsdamer Straße (L204), Potsdamer Straße (Stichweg), Fahrbahnerweiterung Wernitzer Weg

Maßstab: 1:250

Lageplan 1
L204, Abschnitt 030,
von km 1+300 bis km 1+630

Plangrundlage:

Blattgröße: 420 mm x 903 mm

N:\PST_INT\EBN\Cadhl\prj\Hoppenrade\TK\Vorgabestand 01.03.2018\Tekturplanung 17.04.2018\LP_O_19.03.2018_17.04.2018.pro