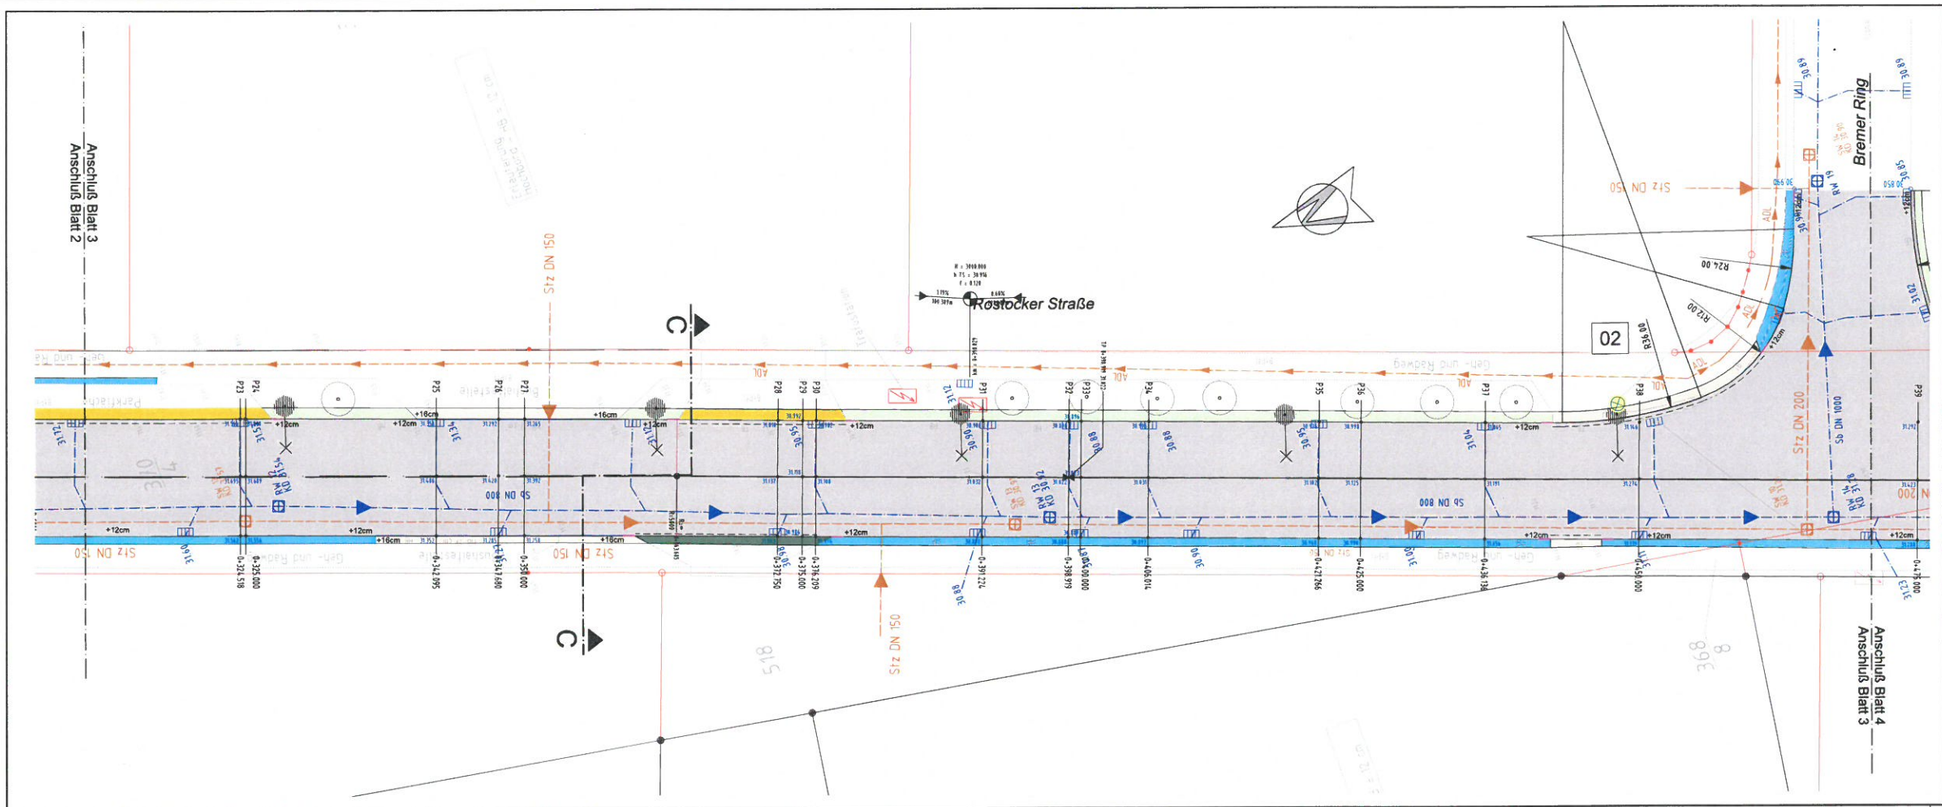

Blatt 1 2 3 4 5 6 7 8

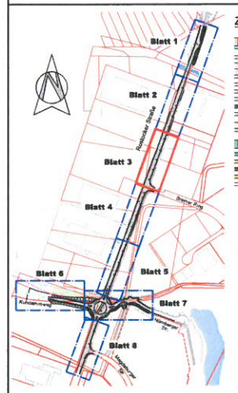

Zeichenerklärung

Einzeldrängbrechung
Mulde mit Pflasterung / Vertiefenrinnenstein
Straßenkinderflächen
Fahrbahn mit Achse
Bankett
Asphalt GP-Rahe in Beton
Radweg Asphalt
Gehweg Betonpflaster
Bindering Prägeasphalt
Fahrbahnrinder / Bindh KP in Beton
Zufahrt mit Bordabsenkung gemeinsamer Geh- und Radweg Betonpflaster
Bankett mit Zufahrt
Dammbindung
Unterstreifen Gehweg Betonpflaster
Unterstreifen Grundbindschutzsteinen Betonpflaster
Parkplatz - Beton
Parkplatz - Betonpflaster
Querung Kreisverkehr - Betonpflaster
Fläschbund F15
Hochbord A5
Tiefbord B6 - Aufbiß +3 cm
ohne Randeinfassung
Absenker Hochbord A5
Sonderbord Buchtbereiche

Regelungsverzeichnis

12 Nr. im Regelungsverzeichnis

Sonstiges

Bodendenkmal
Schutzvorrichtung mineelig
Baumfällung
Beleuchtungsmast versetzen
Rückbau
Rückbaustrecke
Rückbaufläche
H=15000m
Neigungsbruchpunkt mit Angabe von Ausrundungshalbmesser und Längenneigung und Abstand zum nächsten Neigungsbruchpunkt
Gradientenwechselpunkt
Gradientenbruchpunkt

Material Zufahrt Stat. 365.00 geändert; Bemaßung ergänzt; Unterstreifen Gehwege aus Betonpflaster	1	22.10.2018	Kaufmann	
Art der Änderung	Nr.	Datum	Name	Unterschrift

Auftragnehmer: **Ingenieurbüro für Verkehrsanlagen und Tiefbau**
Dipl.-Ing. (FH) Uwe Lehnert
Brandenburger Straße 20
14641 Nauen
Tel. (0 33 21) 4 60 01 60
Fax (0 33 21) 4 60 01 62
E-Mail:post@ivt.de

	Datum	Name	Unterschrift
bearbeitet	01.08.2018	U. Lehnert	
gezeichnet	01.08.2018	T. Kaufmann	
geprüft			

Grundplan hergestellt:

Höhenbezug: DHHN 92
Lagebezug: ETRS 89

Auftraggeber: Gemeinde Wustermark
Hoppenrader Allee 1
14641 Wustermark
Tel.: 03 32 34 - 73-0

Ausführungsplanung

Unterlage / Blatt-Nr.: 5 / 3 von 8

Lageplan

Maßstab: 1 : 250
Blattgröße: 900 x 297

Grunderneuerung Rostocker Straße in 14641 Wustermark

Baulänge: ca. 1.017 m Bau-km: 0+000 bis 1+017

E:\LVT\PFK\PPK-Wustermark_Rostocker Straße\Planung\Ausführungsplanung\LP_11_Rostocker_AP_22.10.2018.dwg 29.10.2018 09:02:09