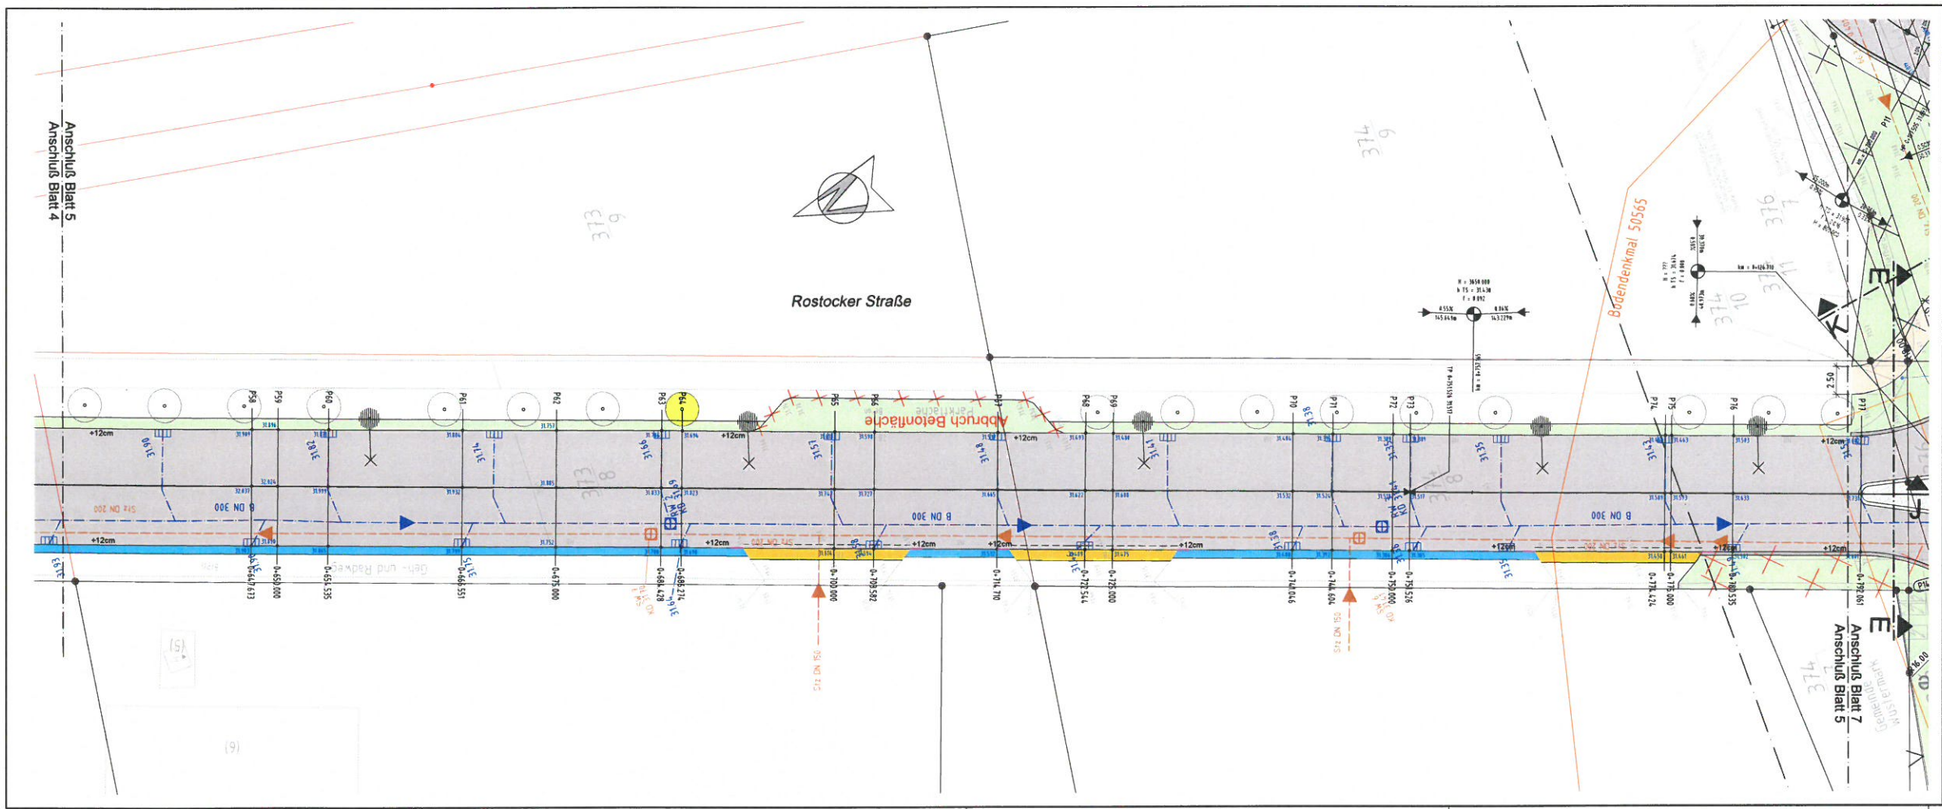

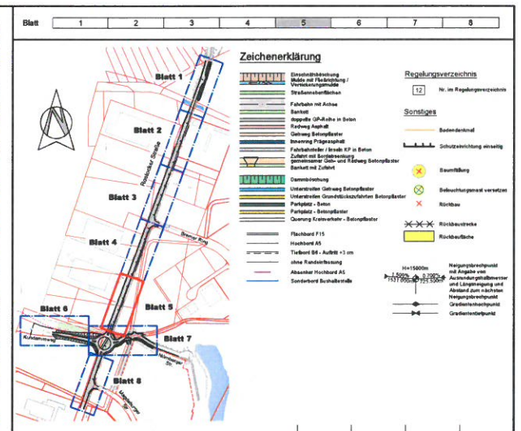

Zeichenerklärung

Regelungsverzeichnis

12 Nr. im Regelungsverzeichnis

Sonstiges

- Bodendenkmal
- Schutzeinrichtung einseitig
- Baumfällung
- Bäume/Hecken/Strauch versetzen
- Rückbau
- Rückbaustrecke
- Rückbaufläche

Höhenpunkt mit Angabe von Ausrundungshalbmesser und Längsneigung und Abstand zum nächsten Hochpunkt

Gradientenhochpunkt

Gradiententiefpunkt

Art der Änderung	Nr.	Datum	Name	Unterschrift
Unterstreifen Gehwege aus Betonpflaster	1	22.10.2018	Kaufmann	

Auftragnehmer: Ingenieurbüro für Verkehrsanlagen und Tiefbau
Dipl.-Ing. (FH) Uwe Lehnert
Brandenburger Straße 20
14641 Nauen
Tel. (0 33 21) 4 60 01 60
Fax (0 33 21) 4 60 01 62
E-Mail:post@ivt.de

	Datum	Name	Unterschrift
bearbeitet	01.08.2018	U. Lehnert	
gezeichnet	01.08.2018	T. Kaufmann	
geprüft			

Grundplan hergestellt:

Höhenbezug: DHHN 92

Lagebezug: ETRS 89

Auftraggeber: Gemeinde Wustermark
Hoppenrader Allee 1
14641 Wustermark
Tel.: 03 32 34 - 73-0

Ausführungsplanung

Unterlage / Blatt-Nr.: 5 / 5 von 8

Lageplan

Maßstab: 1 : 250

Blattgröße: 900 x 297

Grunderneuerung Rostocker Straße in 14641 Wustermark

Baulänge: ca. 1.017 m Bau-km: 0+000 bis 1+017

E:\IVT\PFK\PFK-Wustermark_Rostocker Straße\Planung\Ausführungsplanung\LP_11_Rostocker_AP_22.10.2018.dwg 29.10.2018 09:06:46