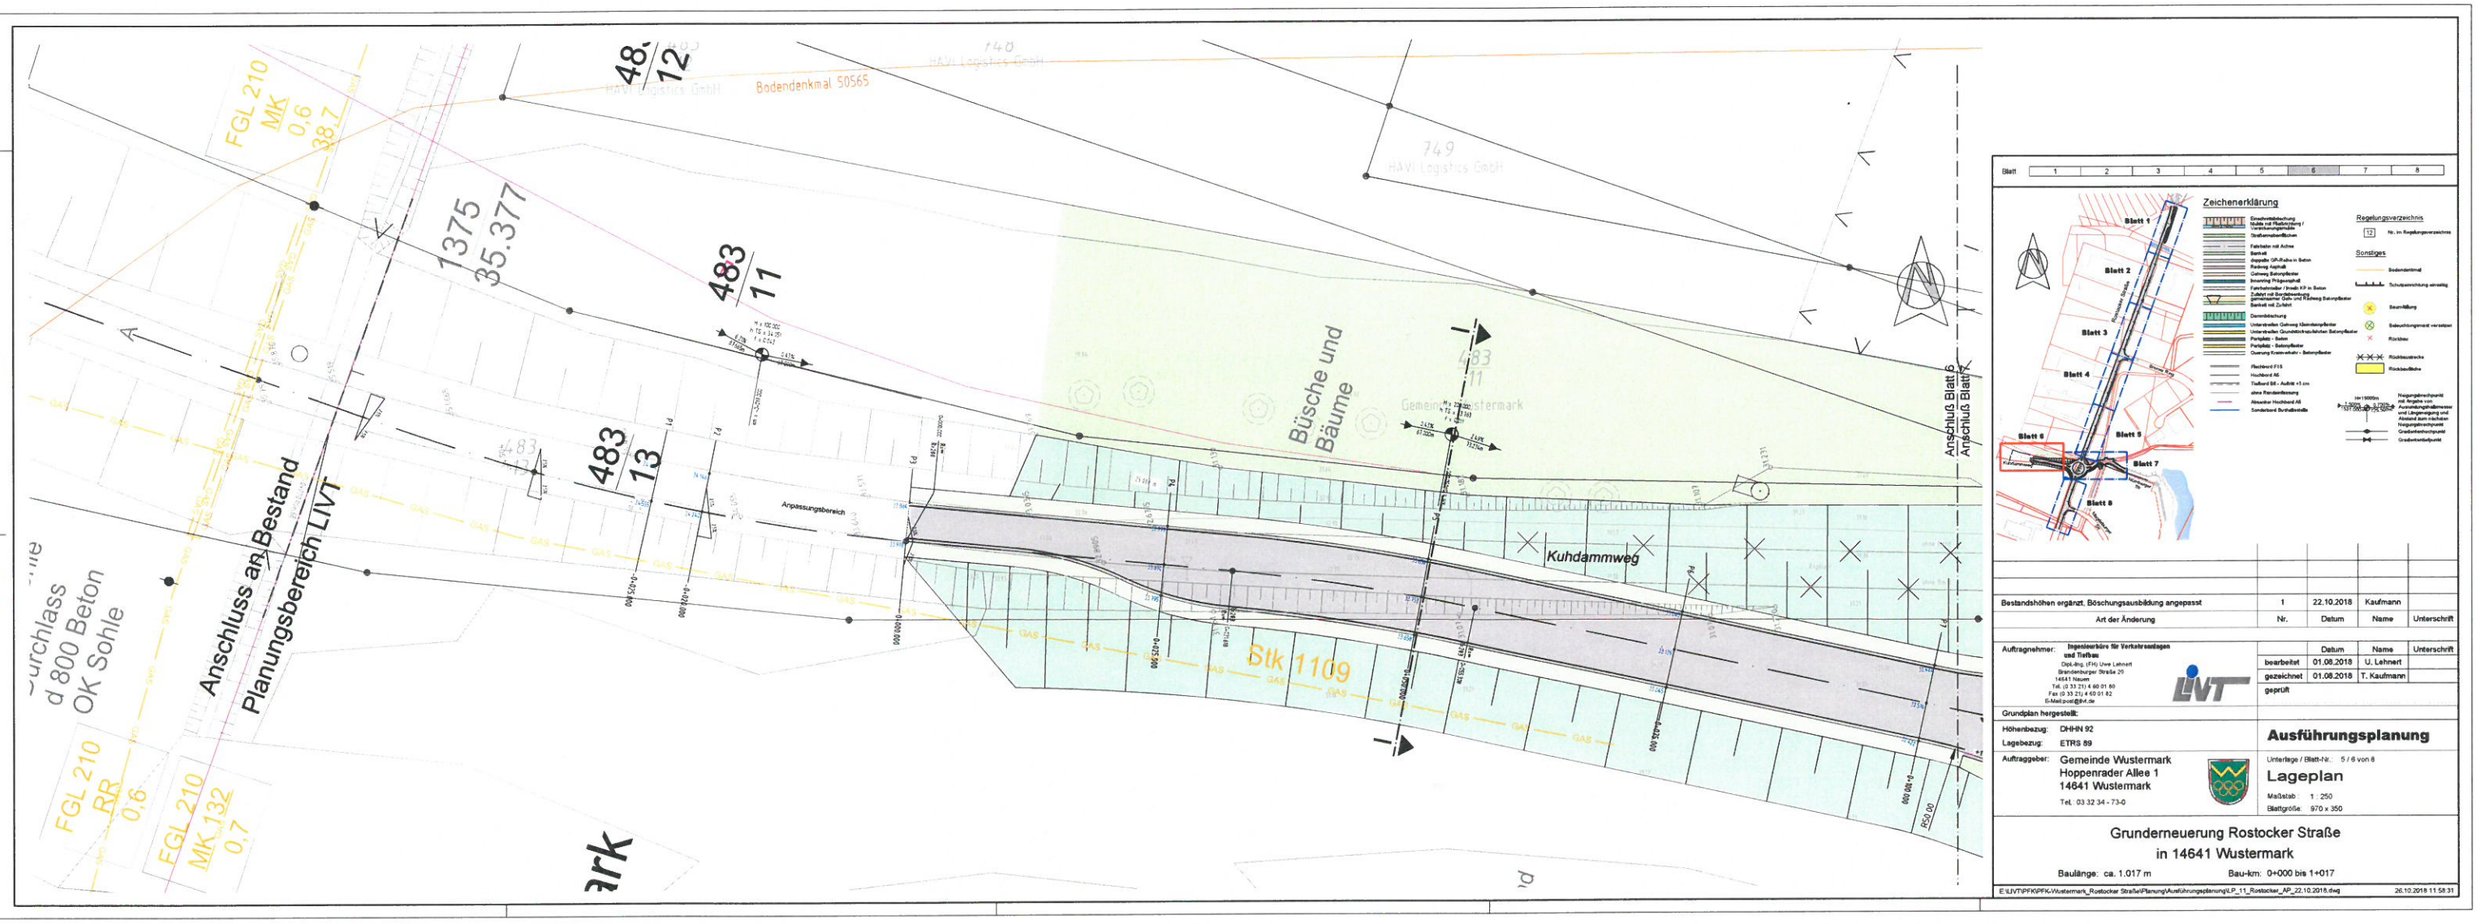
48/12
1375
35.377
483/11
483/13
FGL 210
MK
0,6
38,7
FGL 210
RR
0,6
EGL 210
MK 132
0,7
Bodendenkmal 50565
HAVI Logistics GmbH
749
HAVI Logistics GmbH
Büsche und Bäume
Gemeinde Wustermark
Anschluß Blatt 6
Anschluß Blatt 6
Anschluss an Bestand
Planungsbereich LIVT
Anpassungsbereich
Kuhdammweg
Stk 1109
d 800 Beton
OK Sohle
Blatt
1
2
3
4
5
6
7
8
Blatt 1
Blatt 2
Blatt 3
Blatt 4
Blatt 5
Blatt 6
Blatt 7
Blatt 8
Zeichenerklärung
Regelungsverzeichnis
Nr. im Regelungsverzeichnis
Sonstiges
Bodendenkmal
Schutzpflanzung anreisig
Baumfällung
Gebäudeabgang
Rückbau
Rückbaubereich
Rückbaufläche
Bestandshöhen ergänzt, Böschungsausbildung angepasst
1
22.10.2018
Kaufmann
Art der Änderung
Nr.
Datum
Name
Unterschrift
Auftragnehmer:
Ingenieurbüro für Verkehrsanlagen und Tiefbau
Dipl.-Ing. (FH) Uwe Lehnert
Brandenburger Straße 20
14641 Nauen
Tel. (0 33 21) 4 60 01 80
Fax (0 33 21) 4 60 01 82
E-Mail:post@lvt.de
Datum
Name
Unterschrift
bearbeitet
01.08.2018
U. Lehnert
gezeichnet
01.08.2018
T. Kaufmann
geprüft
Grundplan hergestellt:
Höhenbezug: DHHN 92
Lagebezug: ETRS 89
Ausführungsplanung
Auftraggeber:
Gemeinde Wustermark
Hoppenrader Allee 1
14641 Wustermark
Tel.: 03 32 34 - 73-0
Unterlage / Blatt-Nr.: 5 / 6 von 8
Lageplan
Maßstab: 1 : 250
Blattgröße: 970 x 350
Grunderneuerung Rostocker Straße
in 14641 Wustermark
Baulänge: ca. 1.017 m
Bau-km: 0+000 bis 1+017
E:\LIVT\PFK\PFK-Wustermark_Rostocker Straße\Planung\Ausführungsplanung\LP_11_Rostocker_AP_22.10.2018.dwg
26.10.2018 11:58:31