

0 100 200 300 400 m




**Maßstab:** 1 : 10000  
**Bearbeiter:** Frau Herkules  
**Erstellungsdatum:** 06.02.2019



**Gemeinde Wustermark**  
**Hoppenrader Allee 1**  
**14641 Wustermark**  
**Tel.: 033234-730**

**Ort, Ortsteil:** *Gemeinde Wustermark, OT Wessitz*  
**Straße, Nr:**  
**Vorgangsnummer:** *DS: B-012/2019*

Die Karte ist Eigentum der Gemeinde Wustermark  
Nachdruck oder Vervielfältigung nur mit Genehmigung des Eigentümers. Die Darstellung in der Karte kann vom örtlichen Bestand abweichen.

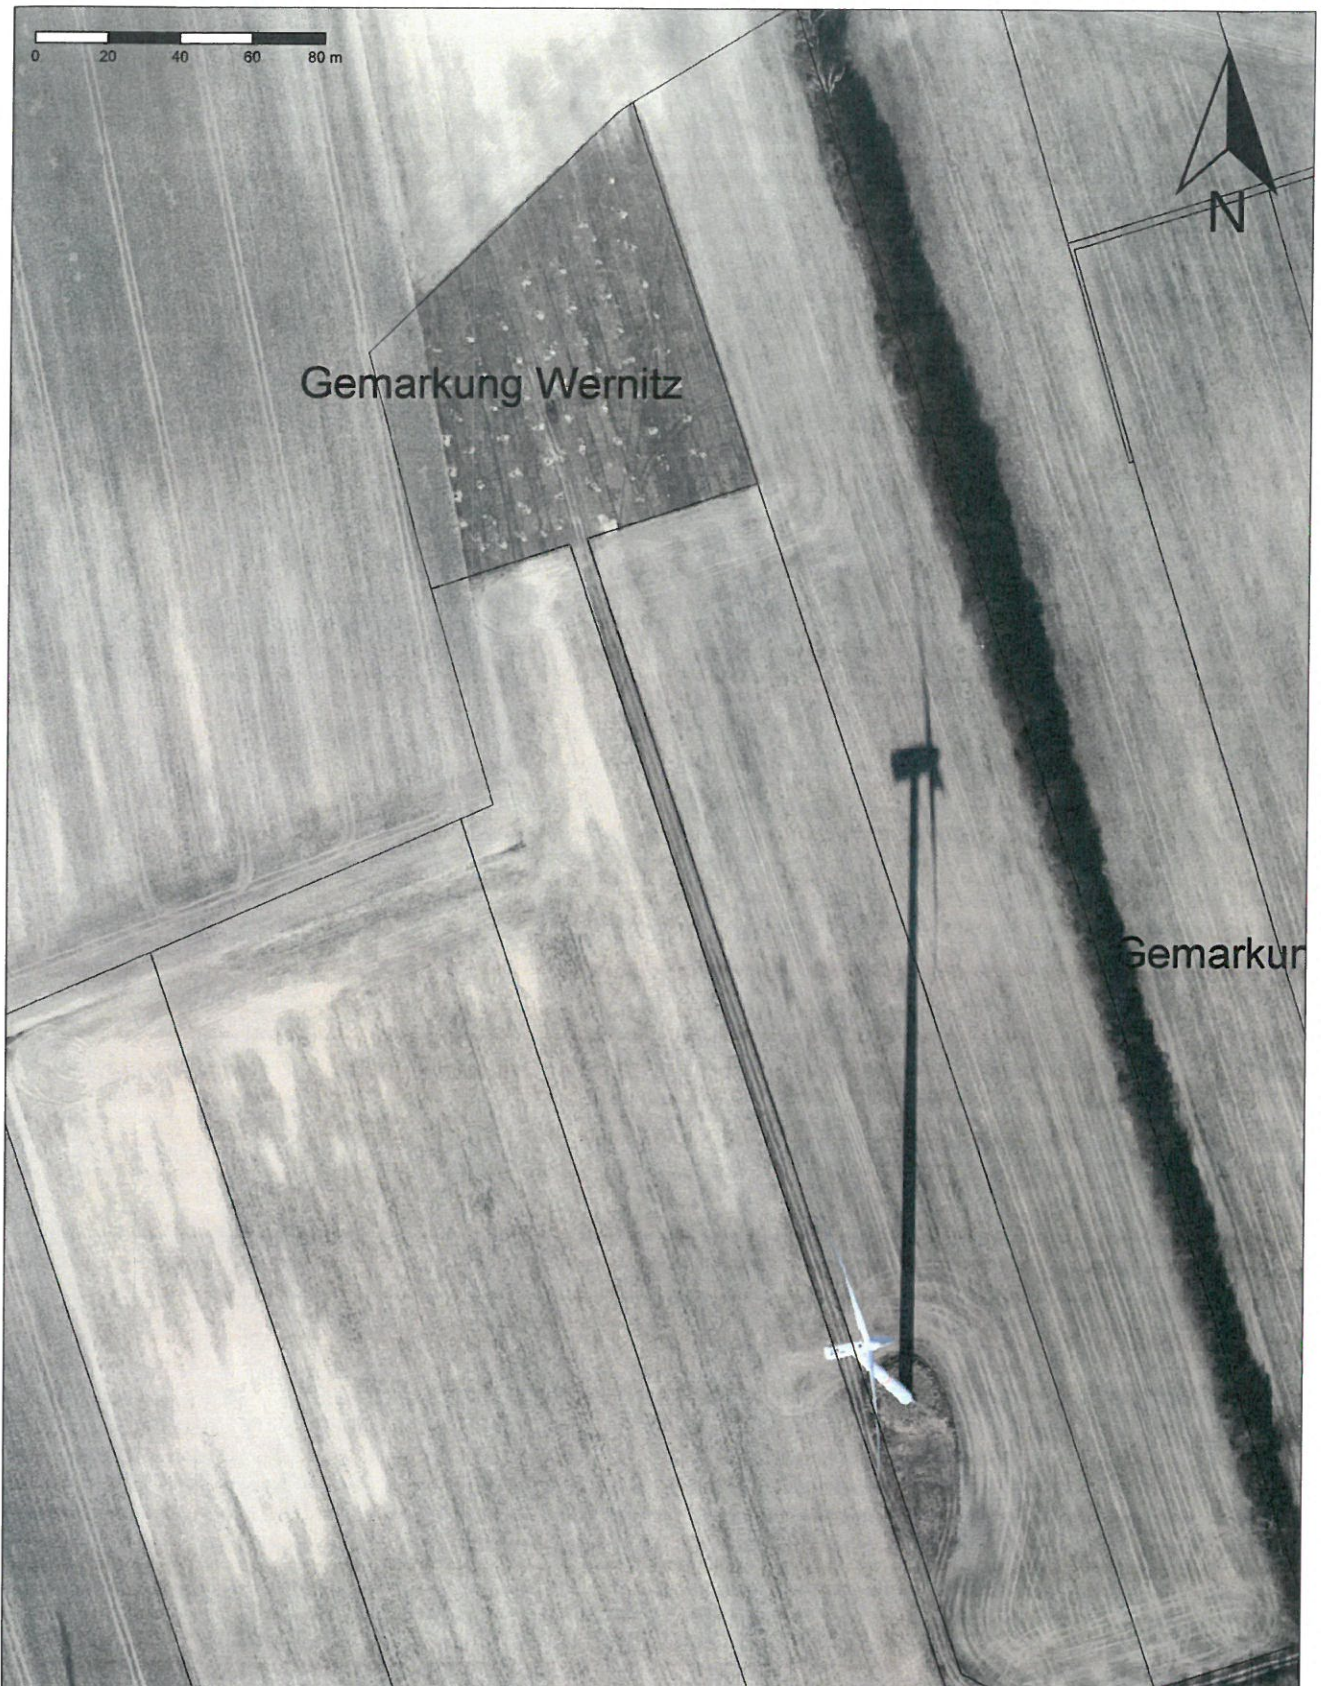


**Maßstab:** 1 : 2000  
**Bearbeiter:** Frau Herkules  
**Erstellungsdatum:** 07.02.2019



**Gemeinde Wustermark**  
**Hoppenrader Allee 1**  
**14641 Wustermark**  
**Tel.: 033234-730**

**Ort, Ortsteil:** *Wustermark & T Wernitz*  
**Straße, Nr:**  
**Vorgangsnummer:** *DS: 3-012/2019*

Die Karte ist Eigentum der Gemeinde Wustermark  
 Nachdruck oder Vervielfältigung nur mit Genehmigung des Eigentümers. Die Darstellung in der Karte kann vom örtlichen Bestand abweichen.

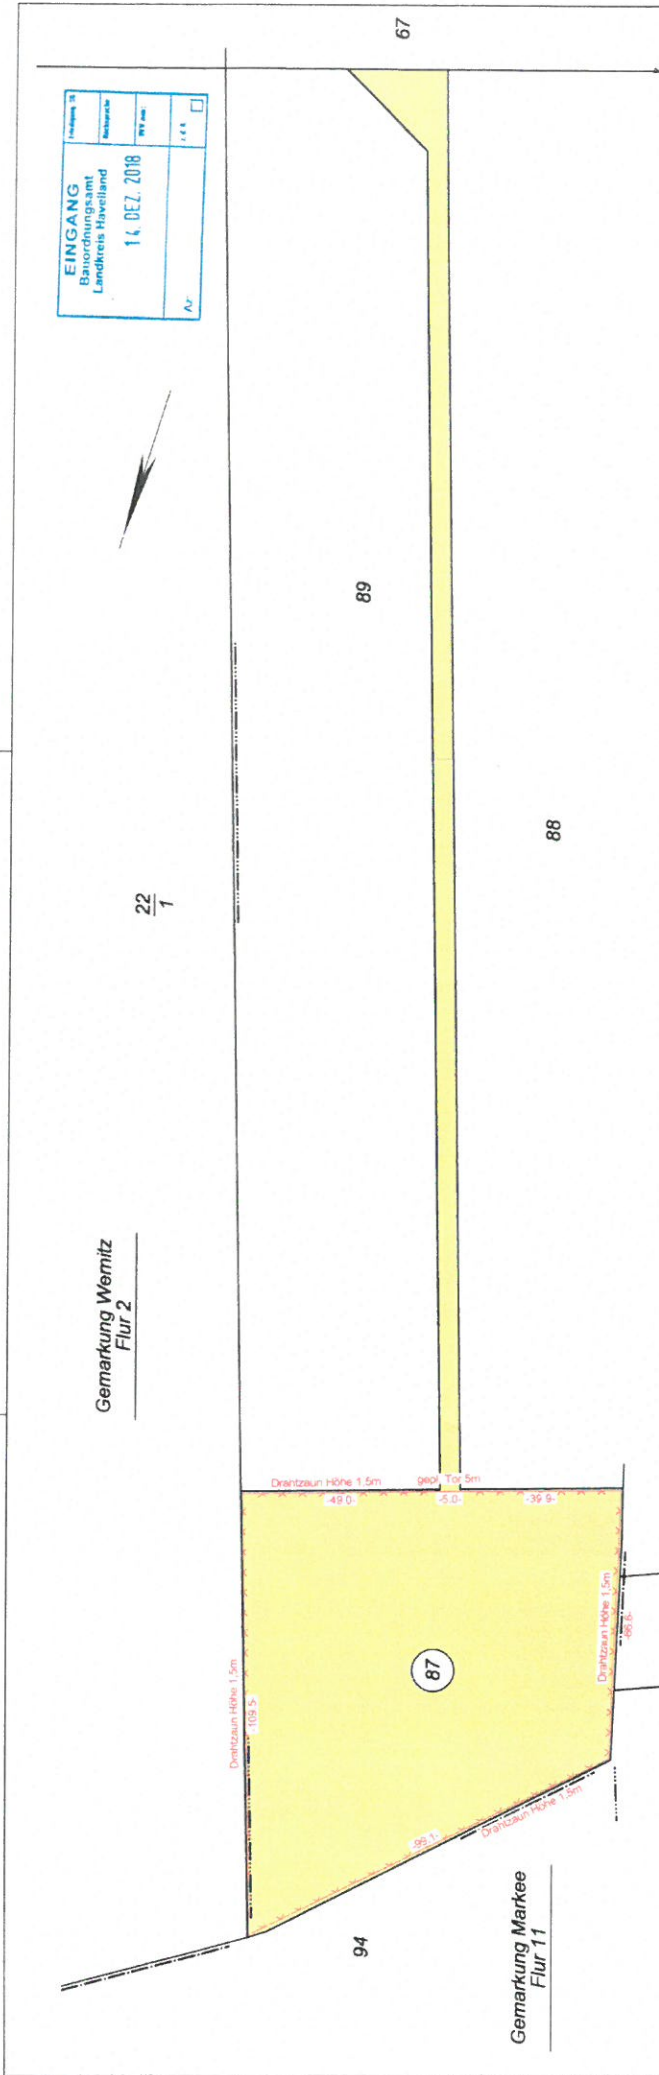

**EINGANG**  
 Bauordnung des  
 Landkreises Havelland  
 14. DEZ. 2018  
 Art. 11.1

22  
1

Gemarkung Wermitz  
Flur 2

Gemarkung Marke  
Flur 11

4  
4

Gemarkung Marke  
Flur 13

4  
5

Gemarkung Wermitz  
Flur 1

4  
6

Beratender Ingenieur	Lagebezug: ETRS89	Höhenbezug: ohne
<b>Lageplan</b>		
<b>Für die Errichtung eines dauerhaften Wildschutzaunes</b>		
<b>Gemarkung Wermitz, Flur 1, Flurstück 87</b>		
Bundesland: Brandenburg		
Landkreis / kreisfreie Stadt: Havelland		
Gemeinde / Stadt / Ortschaft: Wustermark		
Maßstab: 1 : 1000		
Auftrags-Nr.: 2017/059+02		
Planformat: 0,54 x 0,30		
Unheimlich geschützt Vervielfältigung verboten		
Plan erstellt am: 07.12.2018 Plangrundlage: Grenzuntersuchung nach eigener Messung vom: 26.09.2017		