

H = 7000 m
-0.623 %
332.702 m 312.138 m



**B-Plan
Gewerbegebiet Nord
Teil 1**

Ansiedlungsfläche

Land Brandenburg
Landkreis Havelland
Amtsfreie Gemeinde Wustermark
Gemarkung Wustermark
Flur 2

BD
Bodendenkmal 50555
(W1)

BD
Bodendenkmal 50557
(W11)

Trassierung Kuhdammweg
gemäß EKL 3, RAL 2012
(ohne Übergangsbögen)

Trassierung Kuhdammweg
gemäß EKL 3, RAL 2012
(mit Übergangsbögen)

Fahrzeugrückhaltesysteme
ab Bau-km 0+800 bis
Bau-km 1+050 beibehalten

Die Anbindung des Wartungsweges des WSA
ist abhängig von der Wahl der Fahrzeugrück-
haltesysteme auf dem Bauwerk.
(Beachtung der erforderlichen Übergangslängen
und Übergangskonstruktionen Bauwerk/Straße
gemäß Technische Kriterien für den Einsatz von
FRS in Deutschland)

ehemalige Bauschuttdeponie

Rückbau
voh. Kuhdammweg

Trassierung Kuhdammweg
gemäß EKL 4, RAL 2012
(mit Übergangsbögen)

Alternativ:
Anbindung des Wartungsweges (WSA)
über die vorhandene Trasse des Kuhdammweges
mit Anbindung an die neue Trasse
des Kuhdammweges

Rückbau
voh. Wartungsweg

BD
Bodendenkmal 50555
(W1)

Verlängerung voh. Durchlass
(Maststationen)
erforderlich, L = 10 m

Entwurfsvermessung: 05/2019
Kataster: 05/2019
ObVI
Dipl.-Ing. Manfred Peick
PEICKVERMESSUNG
Wittbrätzer Dorfplatz 12
14547 Beelitz
Lagesystem: ETRS 89
Höhensystem: DHNN 92

Zeichenerklärung

Planung

- Fahrbahn mit Achse
- Bankette
- Dammböschung
- Müde
- Radweg
- Wirtschaftsweg
- Fahrbahnteiler
- Rückbaufläche
- voh. Baum / Baumfällung
- Bodendenkmal

Sonstiges

Verwaltung

- Neigungsbrechpunkt mit Angabe von Auslenkungsabmesser, Längsneigung und Abstell zum nächsten Neigungsbrechpunkt
- Gradientenbruchpunkt
- Gradientenliefpunkt
- Flurstücksgrenze



<p>VIC Plänen und Beraten GmbH Hauptstr. 12 14632 Pörschen Tel. +49 (0)331 - 7496 325 Fax. +49 (0)331 - 7496 314 E-Mail: info@vic-gmbh.de</p>	bearbeitet	07/2019	Kaifu	Unterschrift
	gezeichnet	07/2019	Kaifu	
	geprüft	07/2019	Kaifu	
	Publ.d.m.	07/2019		

<p>Gemeinde Wustermark FB III - Bauen und Wohnfeld Hoppenrader Allee 1 14641 Wustermark</p>	bearbeitet			Unterschrift
	gezeichnet			
	geprüft			
	Ausf.-Nr.:			

Nr.	Art der Änderung	Datum	Zeichen
-----	------------------	-------	---------

VORUNTERSUCHUNG


Straßenverwaltung Gemeinde Wustermark	Unterlage / Blatt-Nr.: 5 / 3
Straße: Kuhdammweg	Lageplan Bau-km 0+400 bis 0+900
PROJ.-Nr.:	Maßstab: 1:500

Kuhdammbrücke über den Havelkanal km 21,390
Änderung von ein- in zweispurige Fahrbahnbreite der Kuhdammbrücke
und Umbau Knotenpunkt Kuhdammweg an der L202

aufgestellt:
Wustermark, den.....
FB III - Bauen und Wohnfeld

Im Auftrag.....

Plan: 1:500
Datum: 05/2019

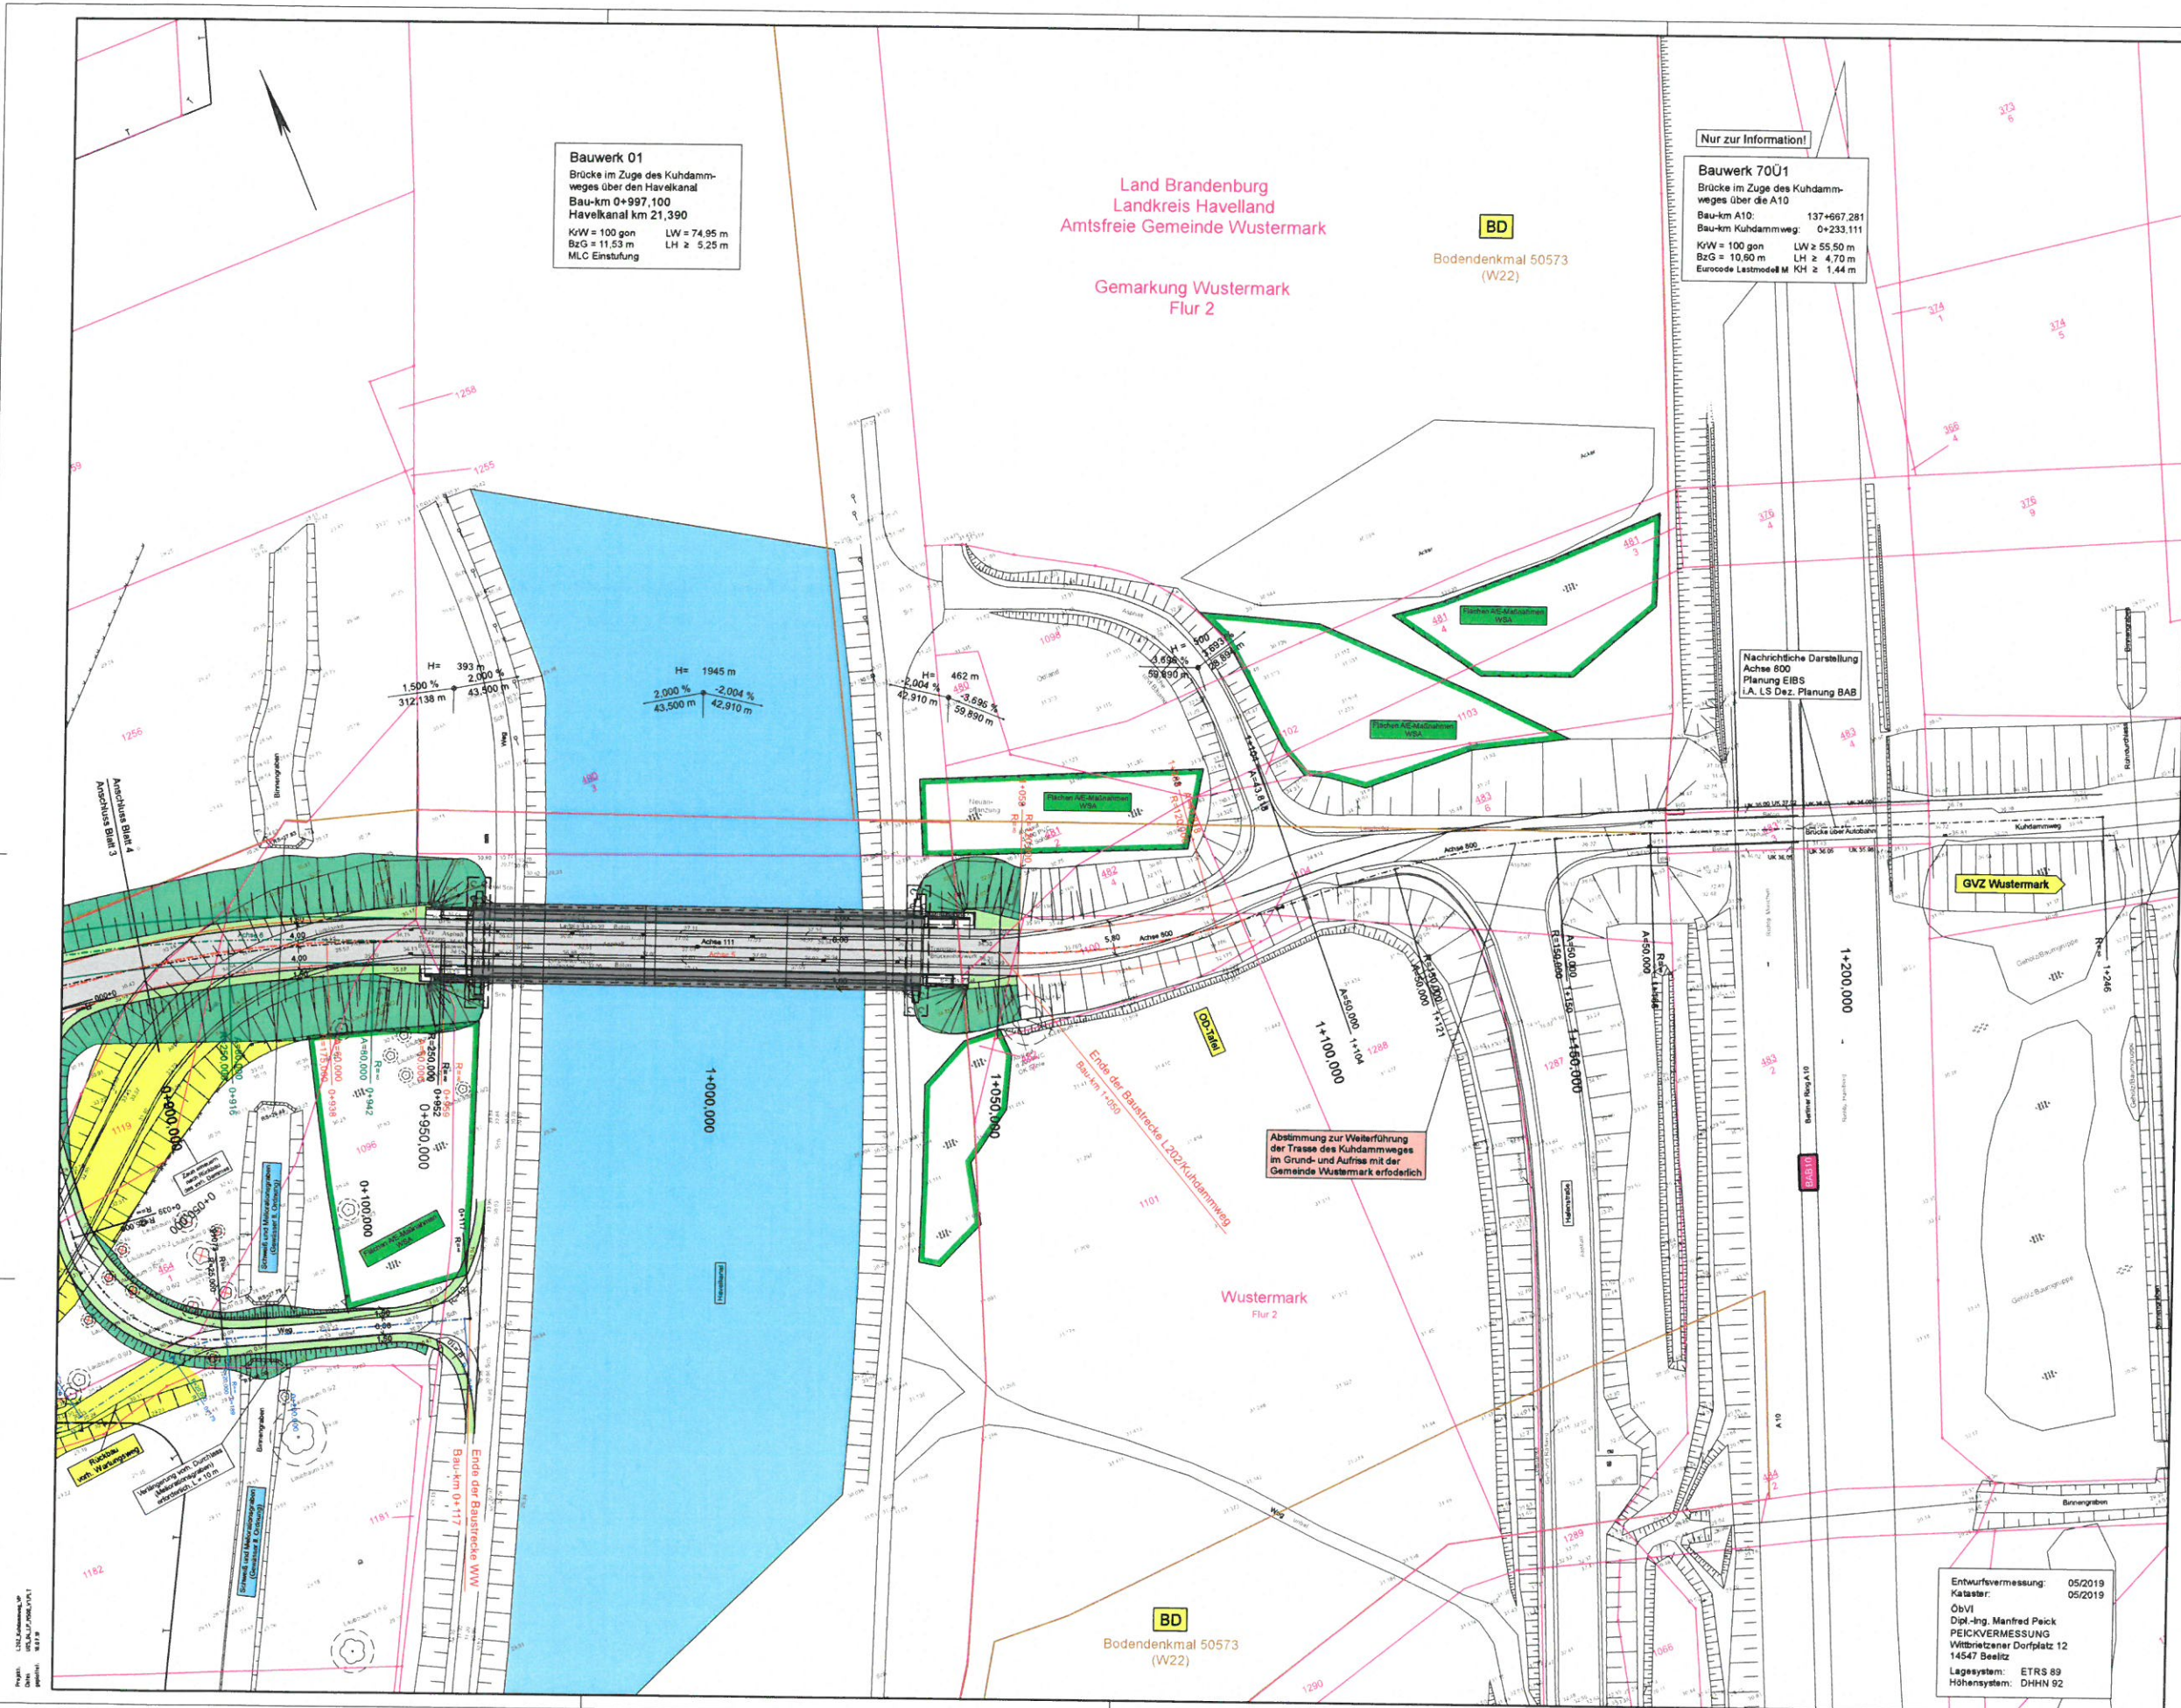

Bauwerk 01
 Brücke im Zuge des Kuhdammweges über den Havelkanal
 Bau-km 0+997,100
 Havelkanal km 21,390
 K/W = 100 gon LW = 74,95 m
 BzG = 11,53 m LH = 5,25 m
 MLC Einstufung

Land Brandenburg
 Landkreis Havelland
 Amtsfreie Gemeinde Wustemark

Gemarkung Wustemark
 Flur 2

Nur zur Information!

Bauwerk 70U1
 Brücke im Zuge des Kuhdammweges über die A10
 Bau-km A10: 137+667,281
 Bau-km Kuhdammweg: 0+233,111
 K/W = 100 gon LW = 55,50 m
 BzG = 10,60 m LH = 4,70 m
 Eurocode Lastmodell KH = 1,44 m

Nachrichtliche Darstellung
 Achse 800
 Planung EIBS
 i.A. LS Dez. Planung BAB

Abstimmung zur Weiterführung
 der Trasse des Kuhdammweges
 im Grund- und Aufriss mit der
 Gemeinde Wustemark erforderlich

Entwurfsvermessung: 05/2019
 Kataster: 05/2019
 ÖbVI
 Dipl.-Ing. Manfred Peick
 PEICKVERMESSUNG
 Wittmierzener Dorfplatz 12
 14547 Beetz
 Lage-system: ETRS 89
 Höhen-system: DHHN 92

Zeichenerklärung

Planung

- Fahrbahn mit Achse
- Bankett
- Dammböschung
- Mulde
- Radweg
- Wirtschaftsweg
- Fahrbahnsteiler
- Rückbaufläche

Sonstiges

- vorh. Baum / Baumfällung
- Bodenkmal


Verwaltung

- Flurstücksgrenze

H = 20 000 m
 2.000 %
 432,50 m
 1.621 %
 299,23 m

Niegebrechpunkt
 mit Angabe von
 Ausrundungshabmesser,
 Längsneigung und Abstand
 zum nächsten Niegebrechpunkt

Gradierhöhenpunkt
 Gradiertiefpunkt

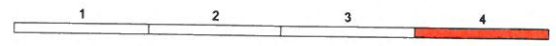

VIC Plänen und Beraten GmbH
 VIC Plänen und Beraten GmbH
 Hauptstr. Postfach
 Sachschneide 12
 14462 Postdam
 Tel. +49 (0)331 - 7496 325
 Fax +49 (0)331 - 7496 314
 E-Mail: info@vic-grund.de

Datum	Name	Unterschrift
07/2019	KaMo	
07/2019	KaMo	
07/2019	KaMo	

Projektdatum: im Juli 2019
 Dipl.-Ing. Karsten Müller
 Abteilungsleiter Verkehrsplanung

Gemeinde Wustemark
 FB III - Bauen und Wohnfeld
 Hoppenrader Allee 1
 14541 Wustemark

Datum	Name	Unterschrift

Aust.-Nr.:

Nr.	Art der Änderung	Datum	Zeichen

VORUNTERSUCHUNG

Straßenbauverwaltung
 Gemeinde Wustemark
 Straße: Kuhdammweg

Unterlage / Blatt-Nr.: 5 / 4
 Lageplan
 Bau-km 0+900 bis 1+050

PROJIS-Nr.:
 Maßstab: 1:500

Kuhdammbrücke über den Havelkanal km 21,390
 Änderung von ein- in zweispurige Fahrbahnbreite der Kuhdammbrücke
 und Umbau Knotenpunkt Kuhdammweg an der L202

aufgestellt:
 Wustemark, den...
 FB III - Bauen und Wohnfeld

Im Auftrag:

Arbeitsnummer: 1719