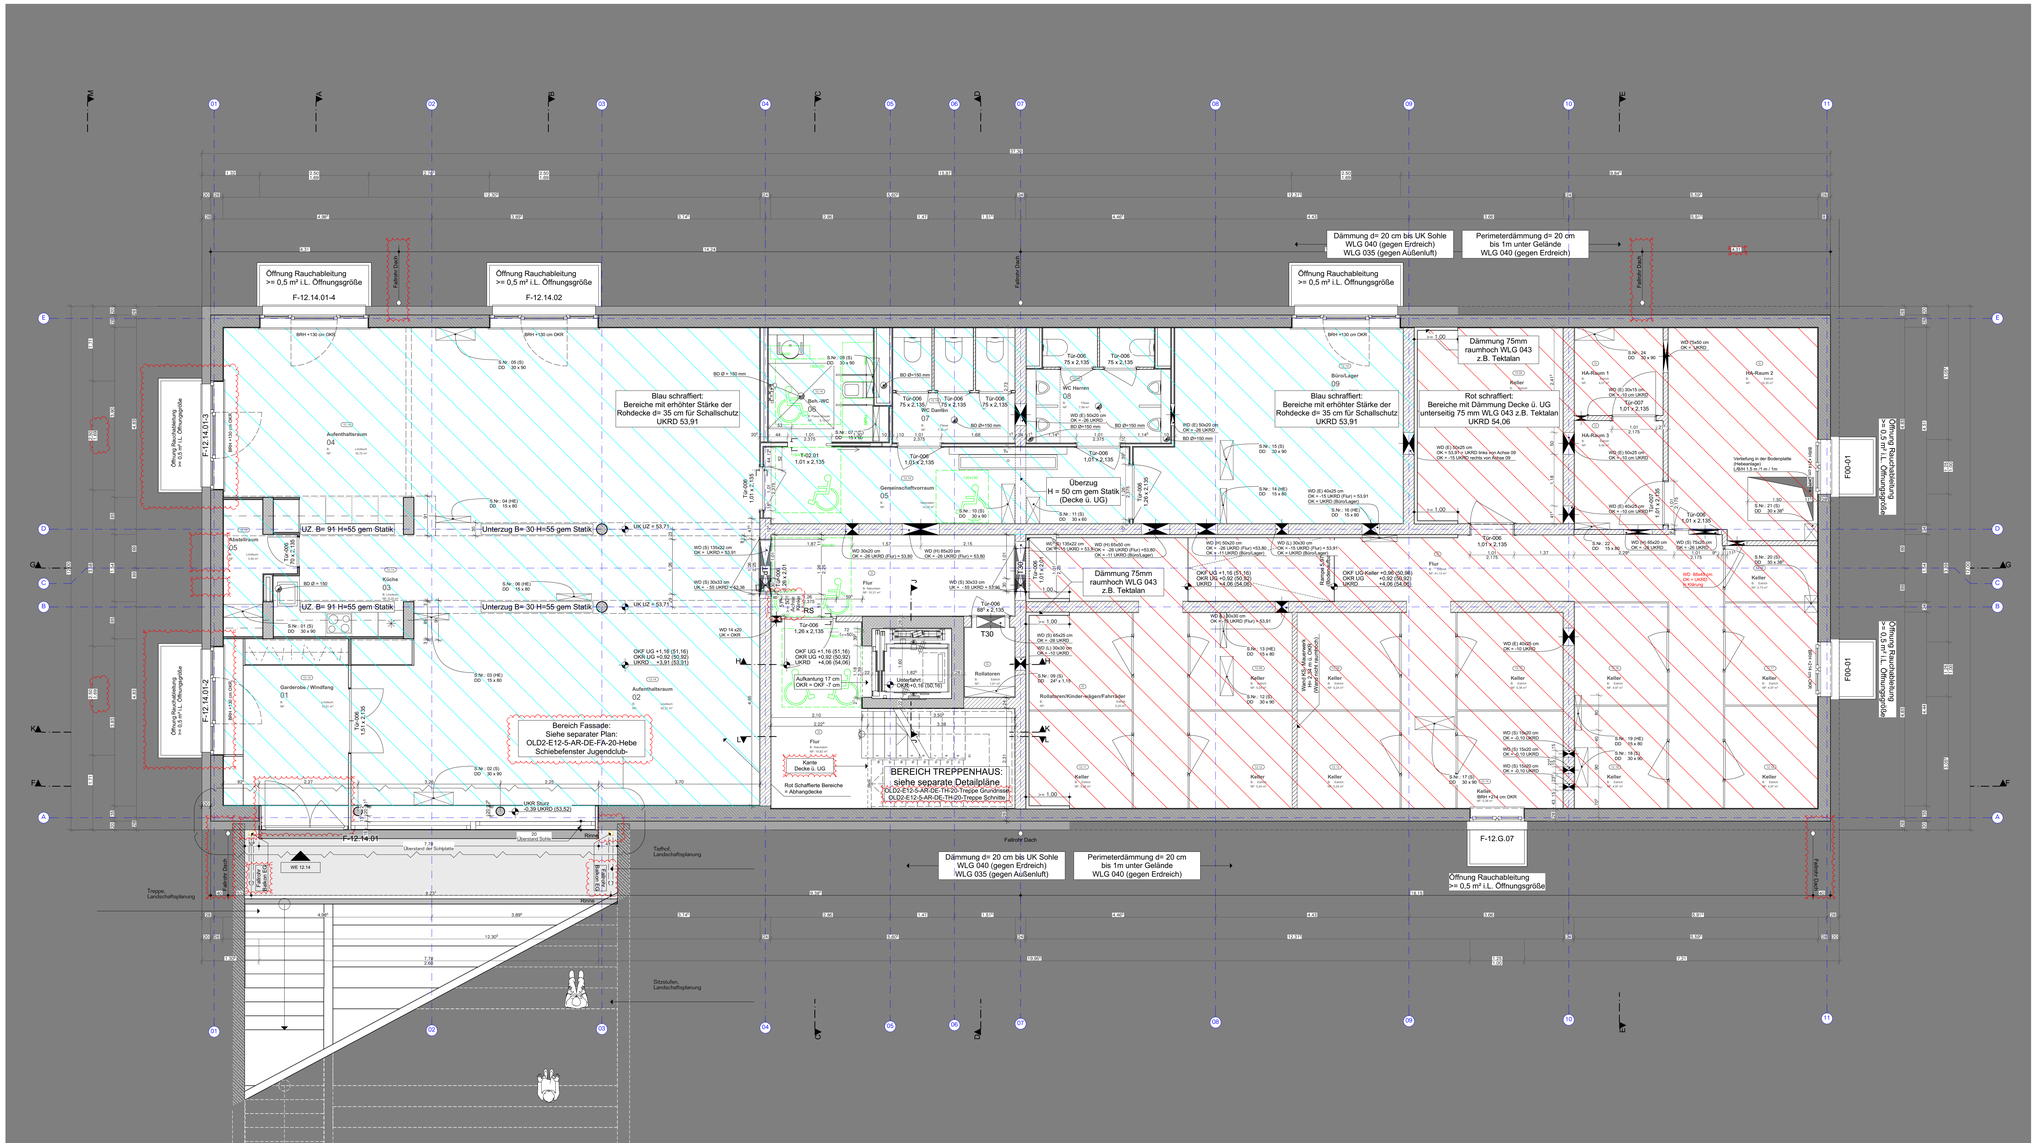

UG

1:50

PLANSTÄNDE:

(Hinweis: Beschreibung bitte dem Originalblatt entnehmen.)

Planstand	Bearbeiter	Datum	Planstatus
10	JM, FS	11.03.2020	Vorabzug
11	JM, FS	18.03.2020	Vorabzug
12	FS	15.04.2020	Vorabzug
A	FS	30.04.2020	freigegeben
B	FS	07.07.2020	freigegeben

PLANSTAND AKTUELL

Planstand	Bearbeiter	Datum	Planstatus
B	FS	07.07.2020	freigegeben

Beschreibung

- Bereich "Lichtschacht" Aufstellfläche für die Lüftungsanlage und Lüftungsanlage (bei Achse 01) entfallen
- Achse 01: Wanddurchbrüche und konstruktive Stütze entfallen. Fensterhöhen geändert. Lichtschächte eingezeichnet
- Position der Fallrohre überarbeitet, bemaßt
- Detailverweise eingeführt
- Eingangstüre Jugendclub Achse A nach Innen öffnend. Versprung der Eingangsnische entfällt

Bemerkungen:

- Alle Maße sind vor Baubeginn eigenverantwortlich zu prüfen.
- Gilt nur in Verbindung mit den Plänen der Tragwerksplanung und Haustechnik.
- Bei der Bauausführung sind die Planungen der Fachplaner und Sonderfachleute zu beachten.
- Unstimmigkeiten sind mit der Objektüberwachung und dem Architekten vor Arbeitsbeginn zu klären.
- Konstruktions- und fertigungstechnische Bedenken sind der Objektüberwachung und dem Architekten rechtzeitig vor Ausführungsbeginn schriftlich mitzuteilen und zu begründen.
- Firmendetails und -ausführungspläne gelten nur mit dem Genehmigungsvermerk des Architekten.
- Die Koordinierungspflicht des Auftragnehmers bleibt unberührt.

Legende:

	Stahlbeton	SWS	senkrechter Wandschlitz
	StB WU / Aufsicht WU-Attika	F90	feuerbeständiges Bauteil
	KS-Mauerwerk 1,6	F90 BW	feuerbeständige Brandwand
	KS-Mauerwerk 2,0	F30	feuerhemmendes Bauteil
	Trockenbau 7,5cm einseitig bepl.	T30 RS	feuerhemmende Rauchschutztür
	Trockenbau d= 10 / 12,5 /17,5 cm	dT	dichtschließende Tür
	Wärmedämmung	UZ	Unterzug
DD	Deckendurchbruch	BRH	Brüstungshöhe über OKR
BD	Bodendurchbruch	T-Einheiten-Nr. X	Tür
WD	Wanddurchbruch	F-Einheiten-Nr. X	Fenster

Raumstempel:

Küche
01.01
FB: FB 10 Fliesen
WB: Sp. Q3 / Fliesen1
D: Spachtelung Q3
DE: 2,50 m
NFL: 14,28 m²
RH: 2,560 m

Raumname
01.01
Wohnungsnummer Raumnummer
FB: Kürzel Bodenaufbau, Belag
WB: Wandbelag (Wandbeläge gem Detail)
D: Deckenbelag
DE: Raumhöhe
NFL: Nettofläche
RH: Lichte Raumhöhe

Unterzüge: Brüstungen:

Französisches Fenster:

Fliese (Einteilung gem. Detail!!)
Parkett
DE / X.xxx Detail / Plannummer

±0,00 = +50,00 ü. NN

Plannummer: (Projekt-Bauteil-Leistungsphase-Projektbeteiligte-Planart-Inhalt-Maßstab-Freitext-Index)

OLD2-E12-5-AR-GR-09-50-Untergeschoss-B

Zeichnung:

E12 Montreal
Grundriss Untergeschoss

Index: B
Planstatus: freigegeben
Planungsstand: Ausführungsplanung
Datum: 07.07.2020
Maßstab: 1:50

Projekt:
G.O.L.D. Gartenstadt Olympisches Dorf von 1936
Grüner Ring- HAUS 12

Bauherr:
terraplan BAUDENKMALSANIERUNGSGES. MBH
Dipl.Kfm. Erik Roßnagel Parsifalstraße 66, 90461 Nürnberg
Telefon: +49 (0)911/ 9 3 57 6-0 Fax: +49 (0)911 / 93 57 6-69 info@terraplan.de www.terraplan.de

Architekt:
Schmitt von Holst Architekten GbR
Karl-Marx-Allee 81, 10243 Berlin
Telefon: +49 (0)30/ 53 09 44 11 Fax. +49 (0)30/ 53 09 44 17 old@schmittvonholst.de www.schmittvonholst.de

Übersicht:

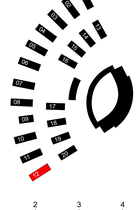

0 1 2 3 4 5

N

N (12)

Bemerkung: Der angegebene Maßstab gilt nur bei Ausgabe in Original Blattgröße!

DIN A1 Übergröße 1.180 x 0.594