

X X X Abstr.
X X X

veränderter Belichtung
neue Belichtung
Abstraktion

GRF EG 0,00 entspricht 4,122 m über NN DTM/2016

Stützmaßstab


Erweitertes Halle 1
Erweitertes Halle 2
Erweitertes Halle 3

Erweitertes Halle 1
Erweitertes Halle 2
Erweitertes Halle 3

Titel:	Datum:	Änderung:	Kenn:
Projekt: Erweiterung eines Nike Stores (Erweiterung der Erweiterung) - Nike Store - Objektbezogenes Lageplan Demoskizzen 1 - 14641 Wismarstr. OT Bismar			
Maßstab: 1:200 Datum: 10.02.2021			Blatt: 1.2 von: 1

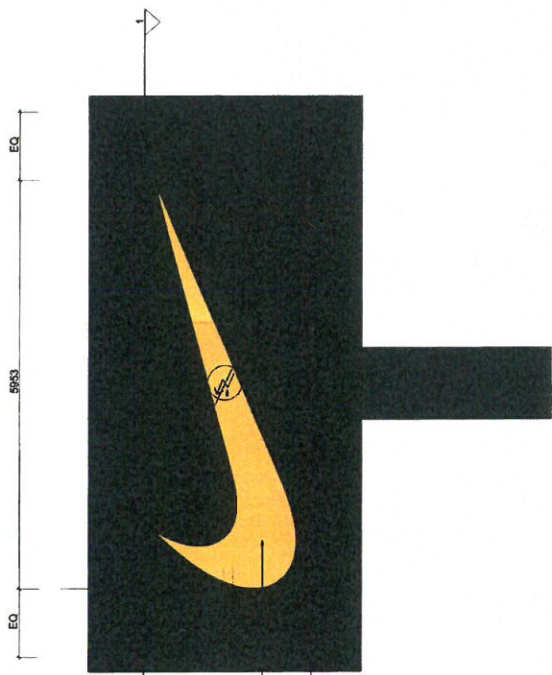


ELECTRICAL CONNECTION
 NIKE SWOOSH RAL 2004
 BACKLIT ON METAL PLATE
 METAL SHEET LACQUERED
 IN RAL 7021 MATT

2 TOTEM SIGNAGE
 M 1 : 50

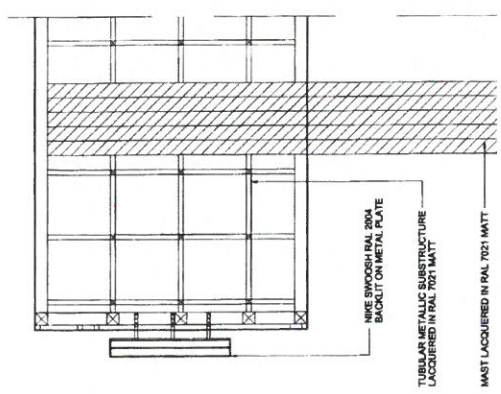


NIKE SWOOSH RAL 2004
 BACKLIT ON METAL PLATE
 TUBULAR METALLIC SUBSTRUCTURE
 LACQUERED IN RAL 7021 MATT
 MAST LACQUERED IN RAL 7021 MATT

3 TOTEM SIGNAGE
 M 1 : 50

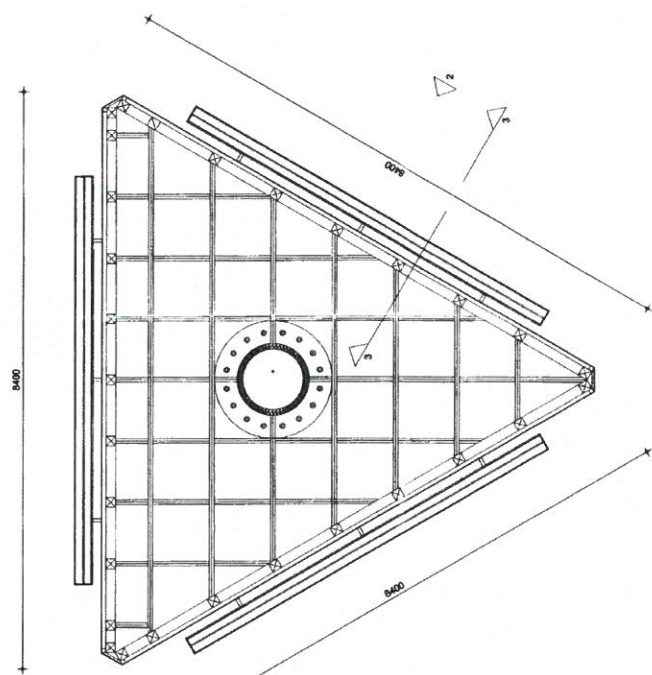

1 TOTEM SIGNAGE
 M 1 : 50

Freistehender Werbepylon mit Lichtkästen
 H = 14.50 m
 Abmessung der Werbefläche 3 x BH = 8.40/4.00 m
 Werbefläche A = 3 x 33.6 m²

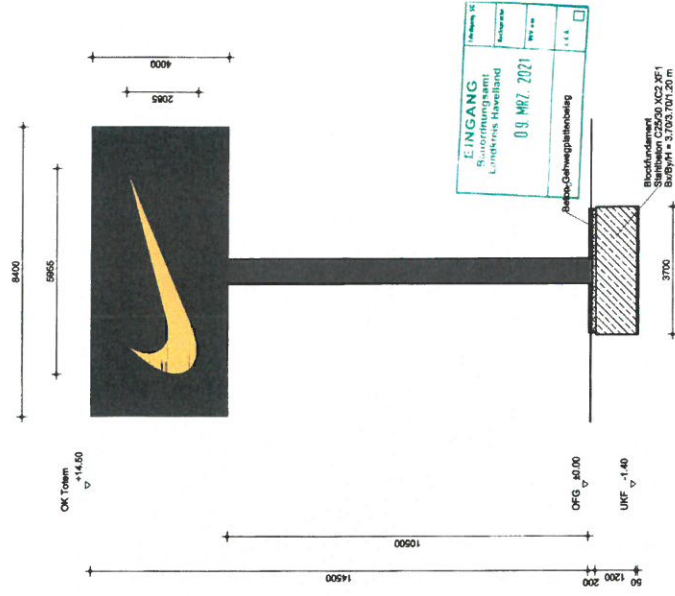

LEINGANG
 Bauabnahme
 LÖSUNGSSCHAFFUNG
 09. MRZ. 2021

Blockfundament
 100 x 100 x 100
 Baugröße = 3.700,3.700,20 m

TOTEM VIEW
 M 1 : 100

OFF EG 0.00 entspricht 41.30 m System DHHZ016

Viewenote Bauprodukte müssen den Anforderungen
 der BaugB § 16a, § 16b und § 16c oder § 17 entsprechen.
 Alle Maße und Stückzahlen sind vor Baubeginn zu prüfen!

Index	Datum	Änderung	Kategorie
1	08.03.21	Eintrag Eintragungsfeldnummer	II

Obj. Nr.:	ED 24/1
Beschreibung:	Errichtung eines Werbepylons zugehörig der Einzelhandelsverkaufsstelle Hülle 2 EG Dimer-Alex 1, 14041 Wulmemark OT Elstal
Bauherr:	Werbepylon
Planung:	Daim, Uwevortch
Datum:	10.02.2021
Proz. Nr.:	0026
Maßstab:	1:100 1:50