

EINGANG Bauantrag Landkreis Havelland	Hofweg 26	26. MRZ. 2021	A v
	Bestmache		



unbefestigt/
begrünt
neu




Umbau Wohnhaus Potsdamer Landstraße 2 14641 Wustermark		Lageplan	
Bauherr	Bauantrag	Massstab 1:200	Plan-Nr. BA 01
Gez. ok	Datum 12.01.2021	Format A3	Index



5m

Potsdamer Landstraße

21.30
18.95
2.35

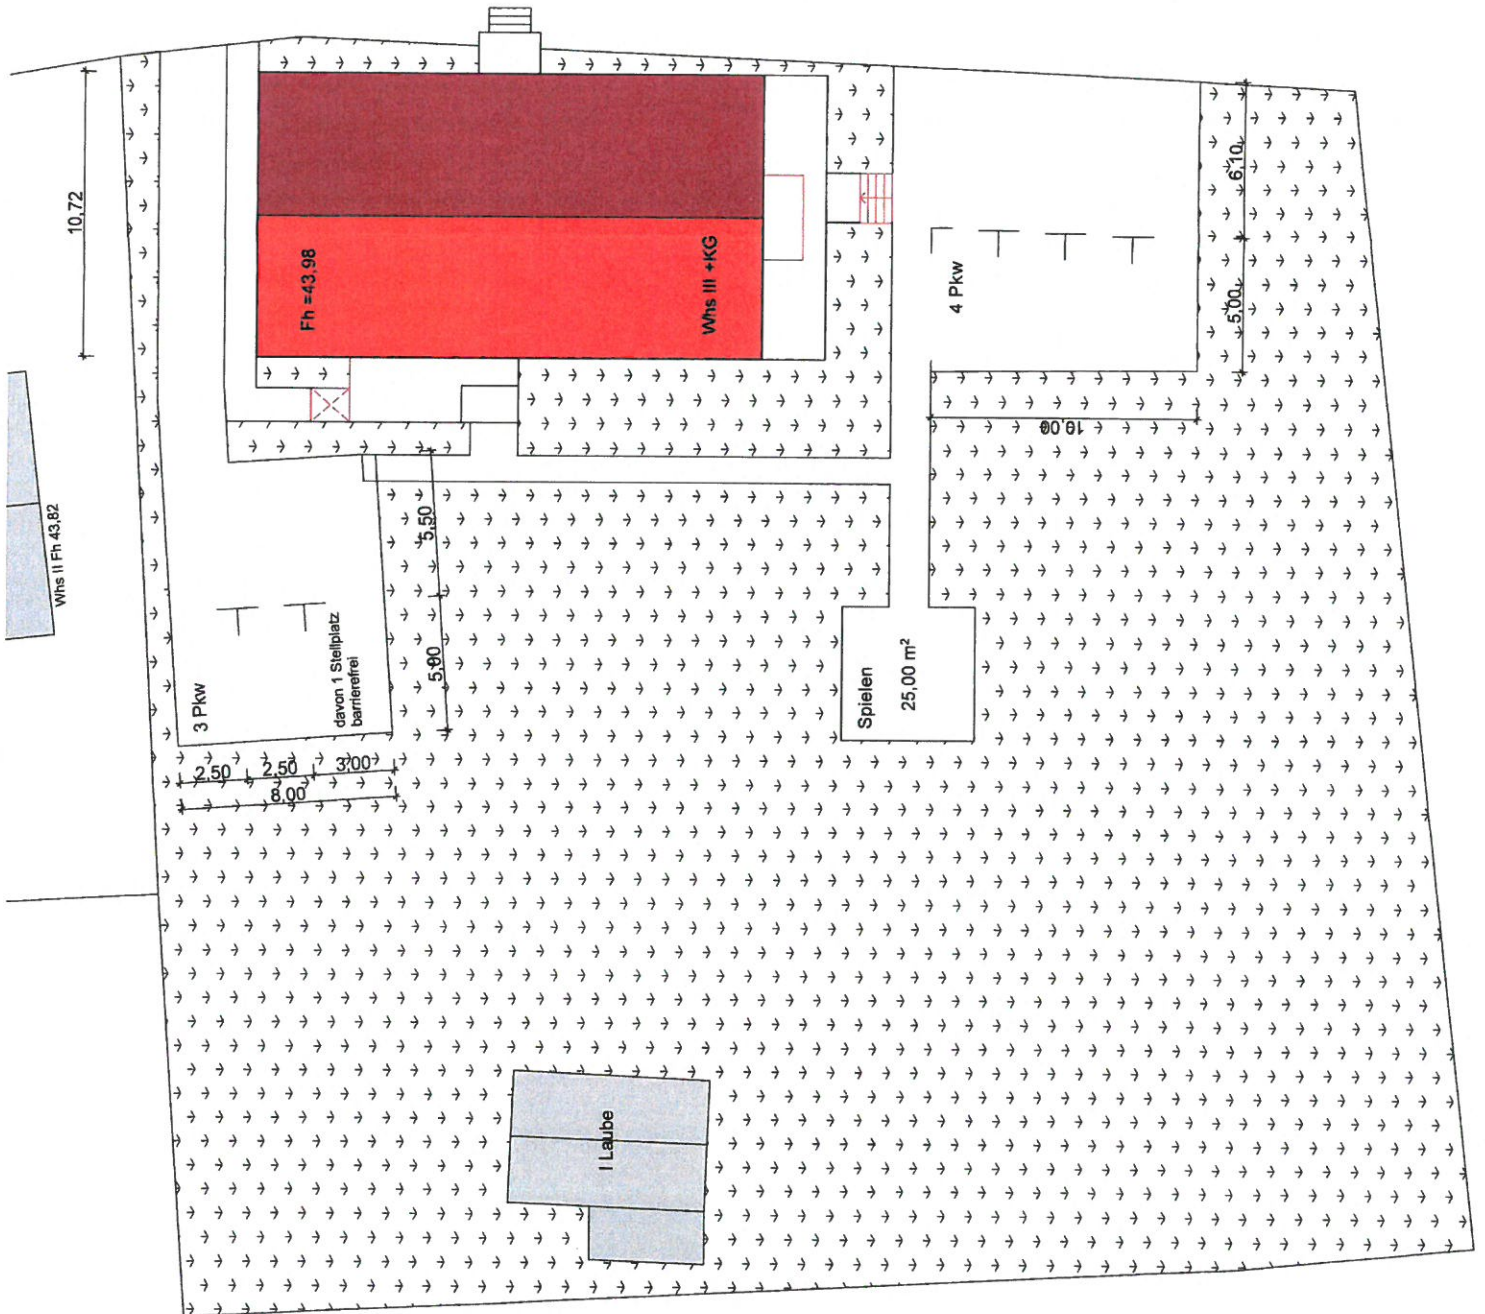

Whs II Fh 43,82

I Laube

4 Pkw

Spielen
25,00 m²

3 Pkw

davon 1 Stellplatz
barrierefrei


Fh = 43.98

Whs III + KG

EINGANG	Index-Nr. 10
Bauordnungsamt Landkreis Havelland	Rechnungs-Nr.
26. MRZ. 2021	WW-Nr.
Az.	1:1:1


+9,95 First

+4,16 Traufe

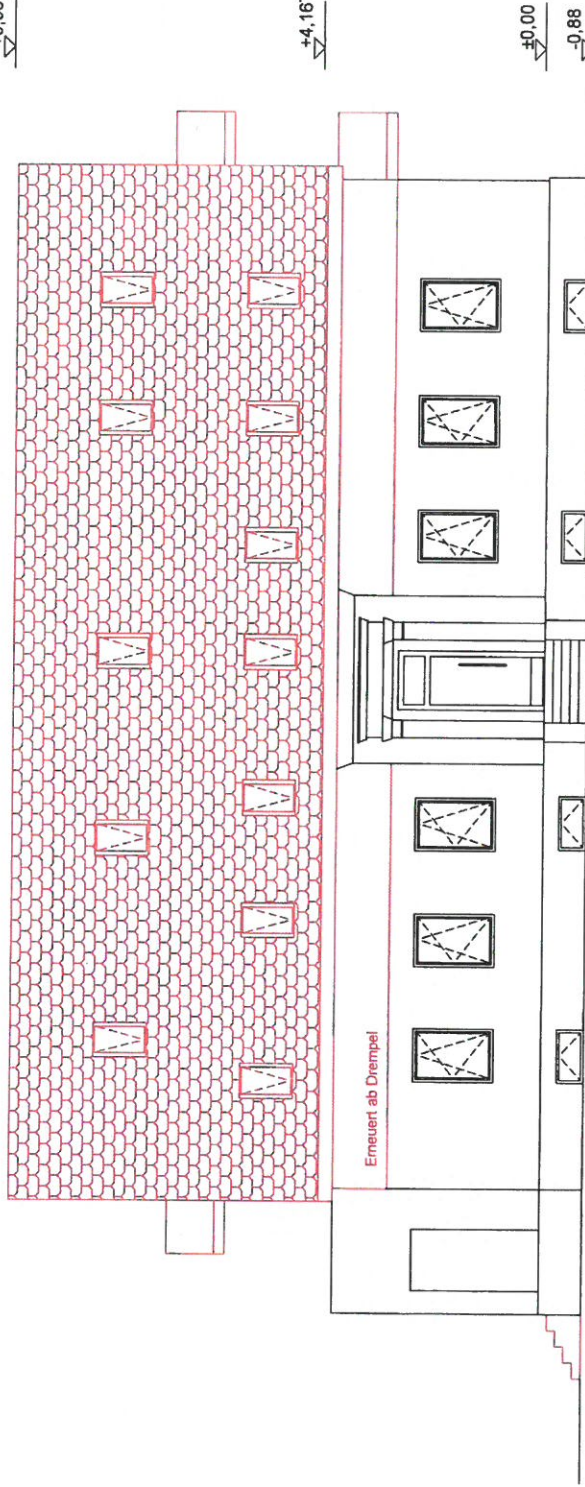

Bestand
neu
Abriss


Umbau Wohnhaus Potsdamer Landstraße 2 14641 Wustermark		Architekten	
Bauherr	Bauantrag		
Fassade Ost			
Gez. ok	Masstab	Plan-Nr.	Index
Datum 12.10.2020	1:100	BA 10	A3
Format	Datum 12.10.2020		

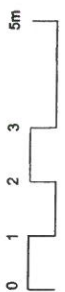

EINGANG		Blatt Nr. 35
Baurechtsamt Landkreis Havelland		Blattgröße
28. MRZ. 2021		Blatt-Nr.
AZ.		1:1


+9,95 First

+4,16 Traufe

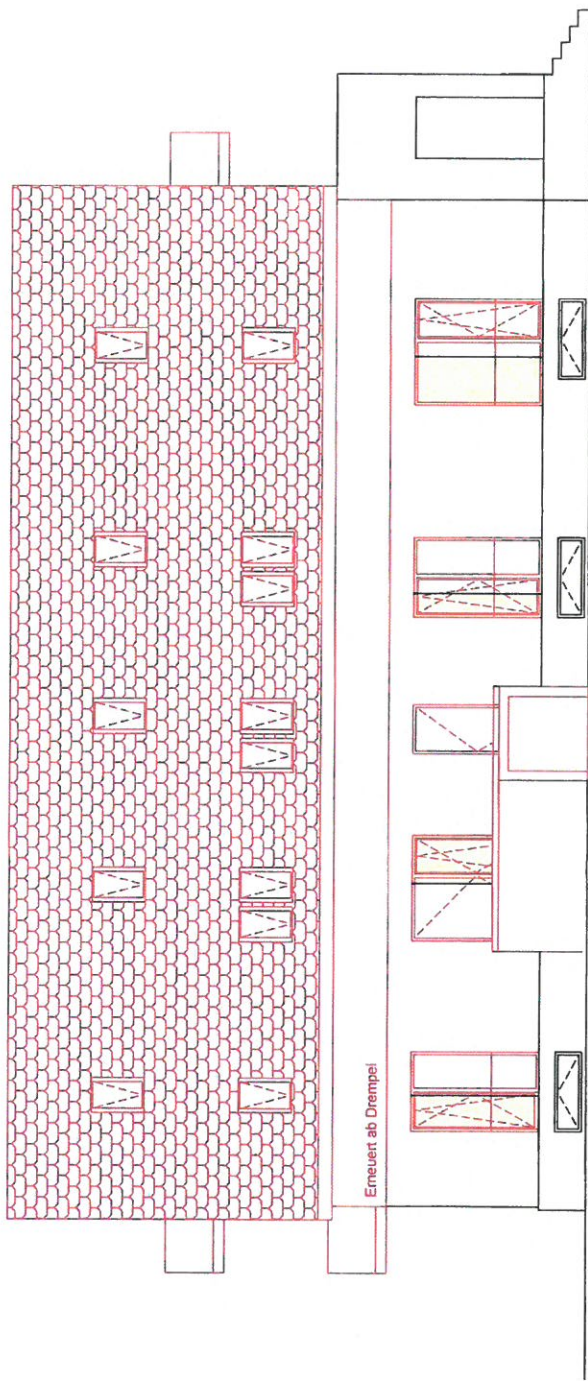


Bestand
neu
Abriss

Umbau Wohnhaus Potsdamer Landstraße 2 14641 Wustermark		Architekten
Bauherr		Bauantrag
Fassade West		
Gez. ok	Masstab 1:100	Plan-Nr. BA 08
Datum 12.10.2020	Format A3	Index

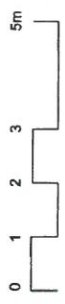


EINBAUG		HOCHBAU 36
Bauordnungsamt Landkreis Havelland		Fachplaner
26. MRZ. 2021		WW am
AZ:		T. d. A. <input type="checkbox"/>

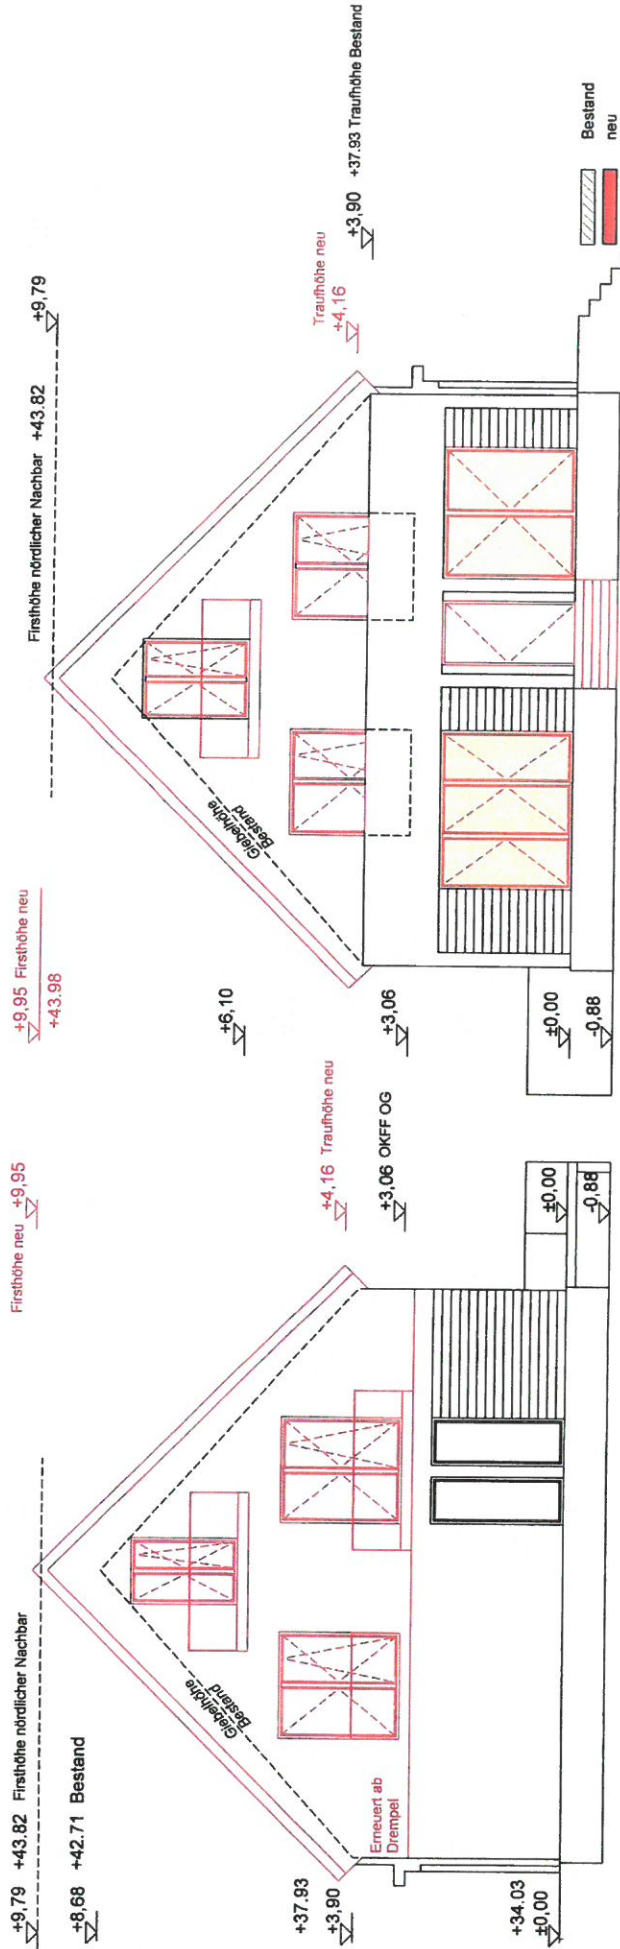


Nord Süd


Umbau Wohnhaus Poisdamer Landstraße 2 14641 Wustermark		Architektin
Bauherr	Architektin	
Bauantrag	Fassade Nord, Süd	
Gez. ok	Masstab 1:100	Plan-Nr. BA 09
Datum 12.10.2020	Format A3	Index

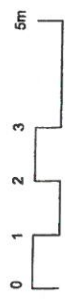

EINGANG		Index-Nr. 30
Baurevisionsamt Landkreis Havelland		Rechtsbereich
26. MRZ. 2021		WP-Nr.
+9.95 +43.98 ü. NHN		


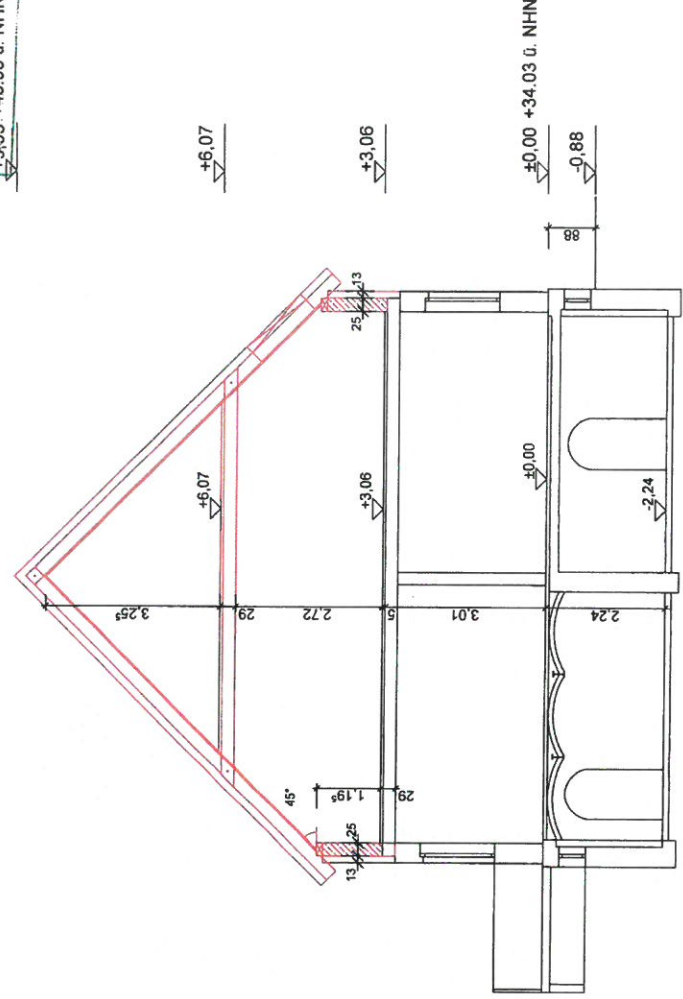






Schnitt C-C

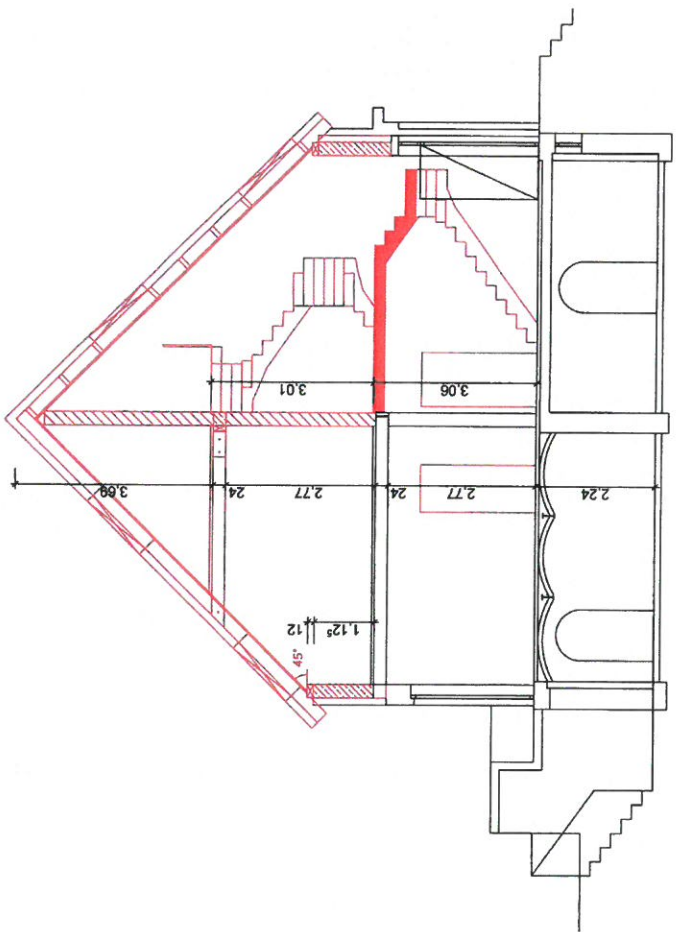


Schnitt B-B

Umbau Wohnhaus Potsdamer Landstraße 2 14641 Wustermark		Architekt
Bauherr		
Schnitt B,C		
Bauantrag	Masstab	Plan-Nr.
Gez. ok	1:100	BA 07
Datum 12.10.2020	Format	Index
	A3	

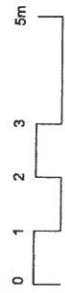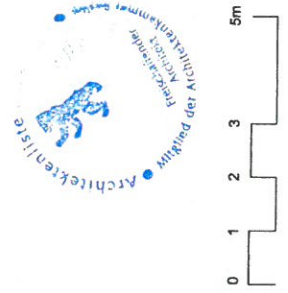

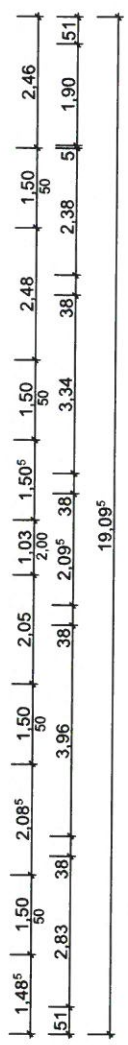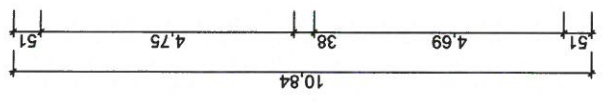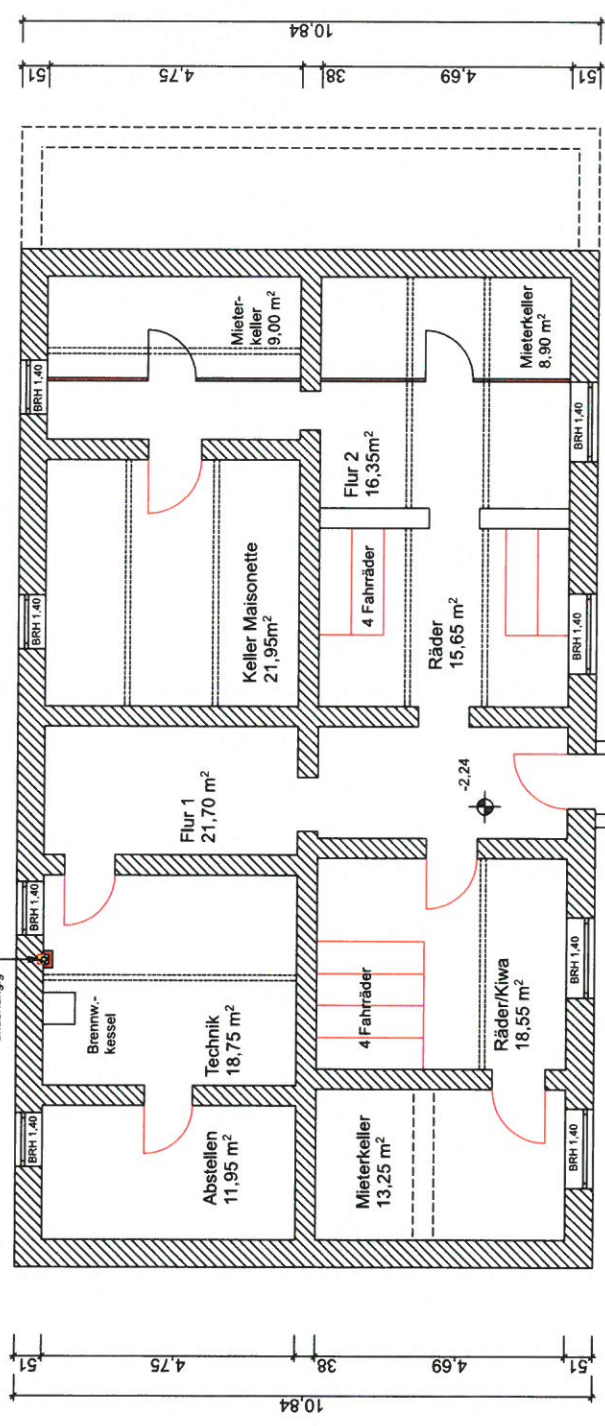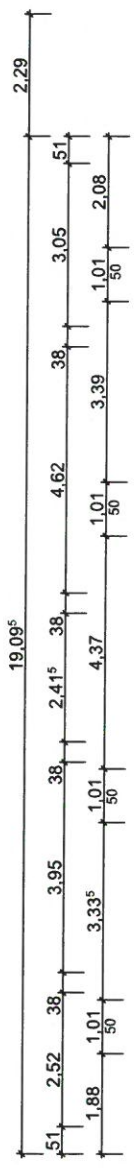


Umbau Wohnhaus Potsdamer Landstraße 2 14641 Wustermark		Architekten	
Bauherr			
Bauantrag		Grundriss KG	
Gez. ok	Masstab 1:100	Plan-Nr. BA 02	
Datum 12.10.2020	Format A3	Index	

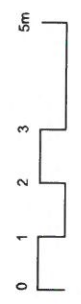

EINGANG		Titelblatt SS	
Baurechtsamt Landkreis Havelland		Ansprüche	
26. MRZ. 2021		WV am:	
		i. d. A. <input type="checkbox"/>	

Umbau Wohnhaus Poisdamer Landstraße 2 14641 Wustermark		Architekten	
Bauherr		Bauantr.	
Gez. ok		Grundriss EG	
Masstab	1:100	Plan-Nr.	BA 03
Datum	12.02.2021	Format	A3
Index			

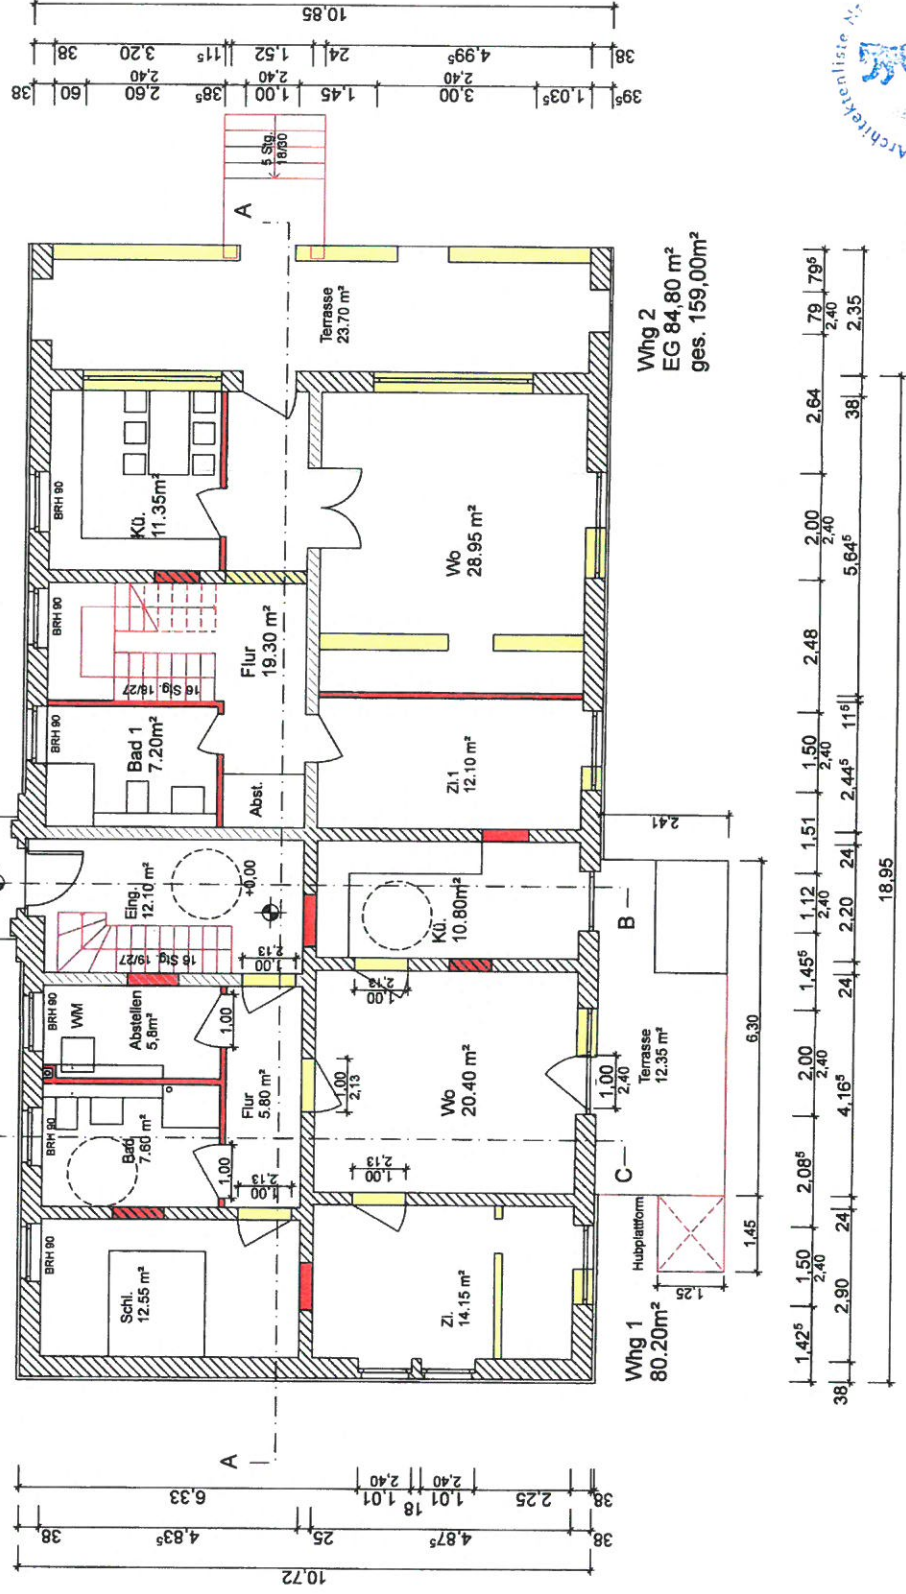


Bestand
neu
Abriss



EINGANG		Titelblock DG
Baurechtsamt Landkreis Havelland		Fachplanke
26. MRZ. 2021		WV 200
Az.:		L.A.A.



Bestand
neu
Abriss

Umbau Wohnhaus Potsdamer Landstraße 2 14641 Wustermark		Architekten	
Bauherr	Bauantrag		
Grundriss DG			
Masstab	Plan-Nr.	Index	
Gez. mtb	1:100	BA 05	
Datum 12.10.2020	Format	A3	

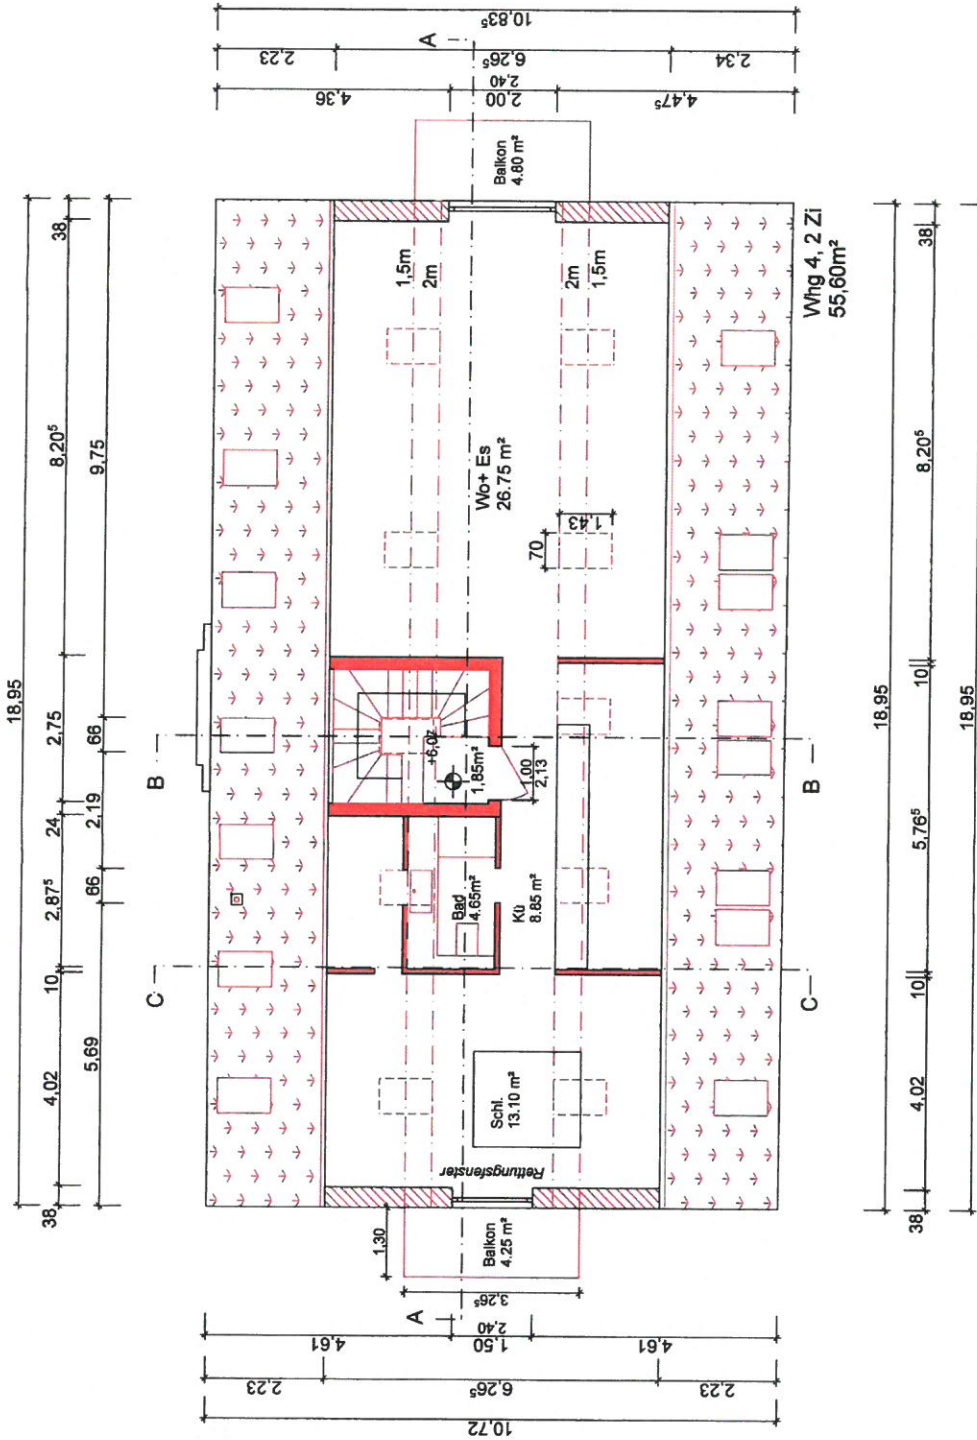

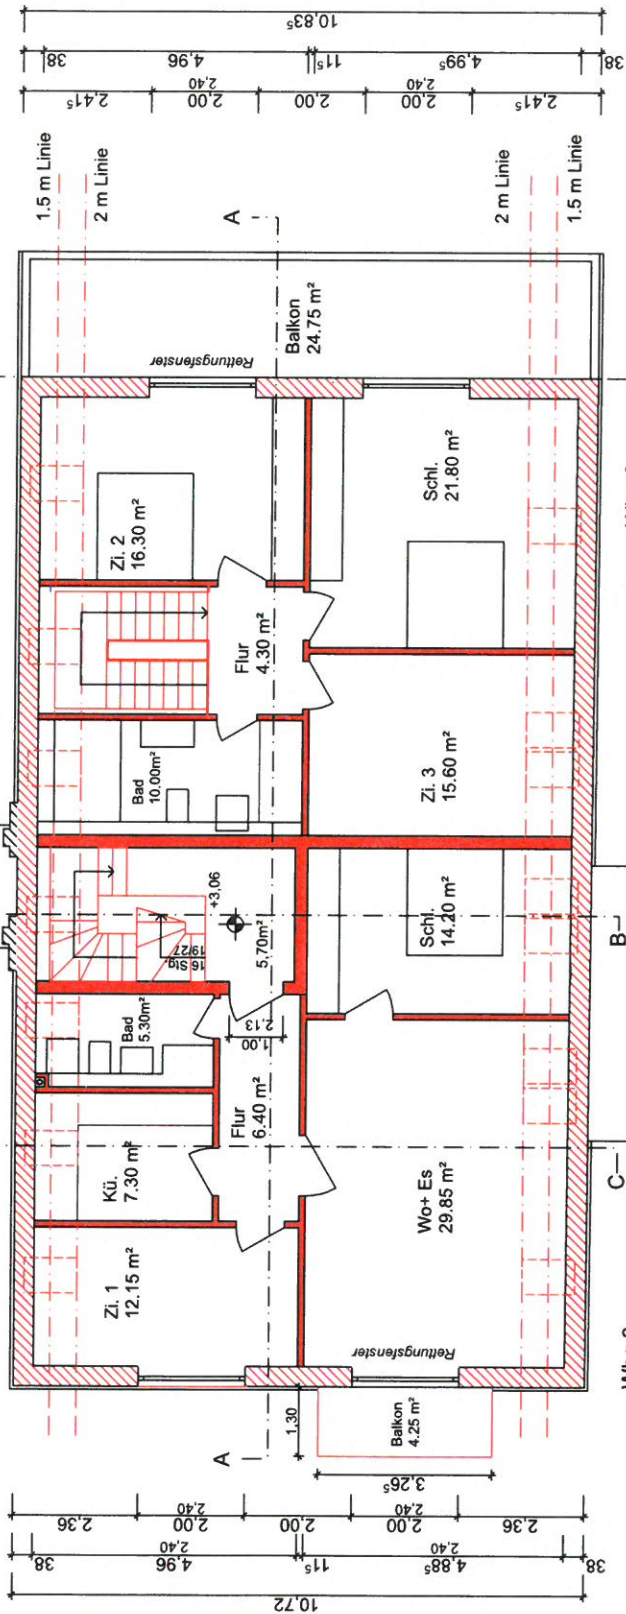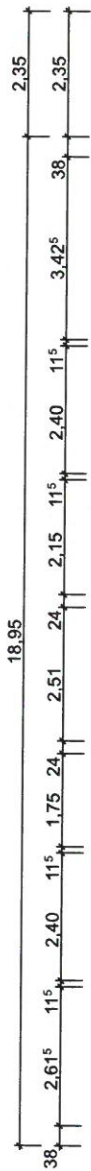

Umbau Wohnhaus Potsdamer Landstraße 2 14641 Wustermark	
Bauherr	Architekten
Grundriss OG	
Gez. ok	Masstab 1:100 BA 04
Datum 12.10.2020	Format A3

