



# Bestand

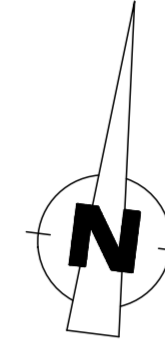


- Konstruktionsteile - Bestand bzw. Bestand = neu (keine Änderung)
- Neubau
- Abbruch
- Verkehrsweg (Fahrzeug)
- Spind mit Schwarz-Weiß Trennung

# Abbruch/Neubau

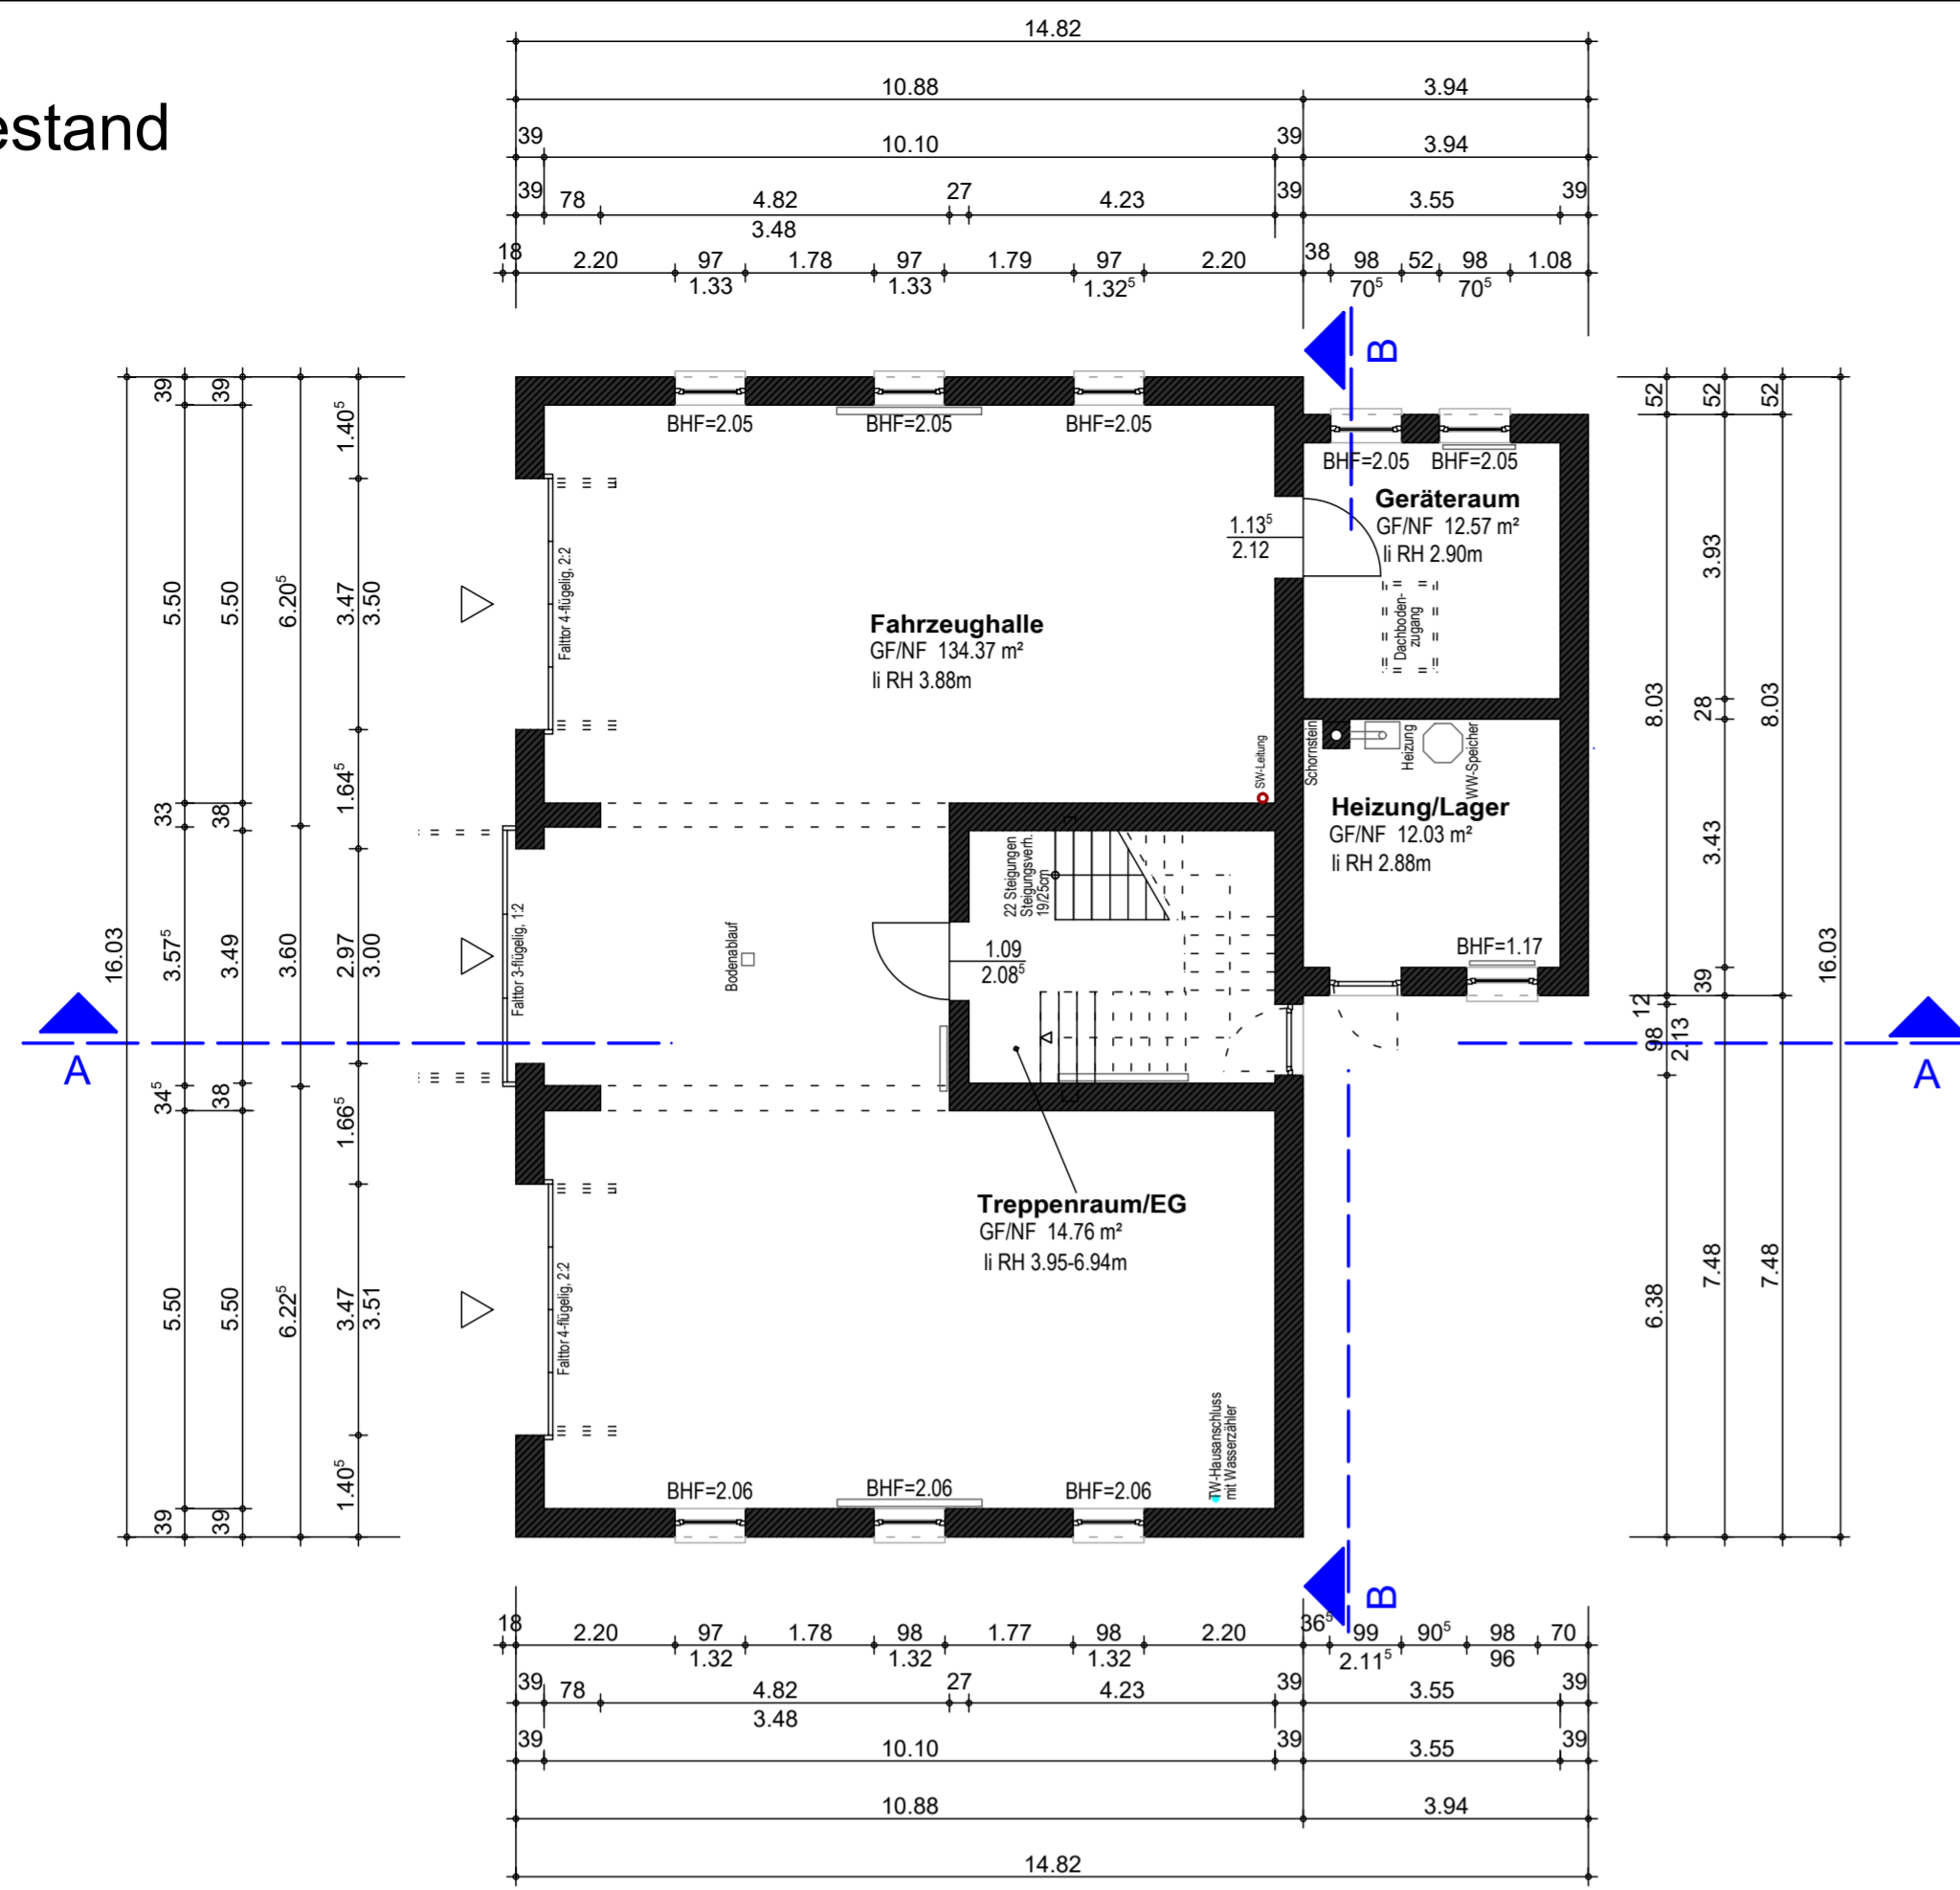

- R10 - Bewertungsgruppe der erforderlichen Rutschhemmung R
- 100lx - erforderliche Beleuchtungsstärke
- +22°C - erforderliche Raum- / Bereichstemperatur
- DÜ - Dachüberstand (zzgl. Dachrinne)
- (R) - Rollläden
- (U) - Umwehrgem. BbgBO §38
- RW - Rettungsweg
- BHR - Brüstungshöhe Rohbau (Mauerhöhe)
- BHF - Brüstungshöhe im Fertigzustand (bis OK unteres Blendrahmenprofil = OK Umwehrgem. §38 (3) BbgBO)
- NF - notwendiges Fenster gem. §37 (5) BbgBO (lichte Breite >= 0,90m, lichte Höhe >= 1,20m, Brüstungshöhe (BHF) <= 1,20m)
- ds - dichtschießend
- ss - selbstschließend
- vw - vollwandig
- RD - rauchdicht
- T30 - feuerhemmend
- T90 - feuerbeständig
- FA - Feststellanlage
- I.B. - lichte Durchgangsbreite
- I.H. - lichte Durchgangshöhe
- I.R.H. - lichte Raumhöhe
- DFW - Dachflächenfenster
- F - Fallrohr

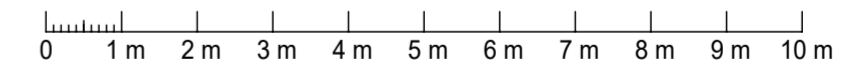

Entwurfsverfasser:	Bauherr:		
Änderungen/Ergänzungen			
Entwurfsverfasser <b>RUPPINER ARCHITEKTUR &amp; INGENIEURBÜRO</b> Gerhart-Hauptmann-Str. 11 16816 Neuruppin Tel. 03391/40528-0 Fax 03391/40528-250 kontakt@rai-ingenieure.de www.rai-ingenieure.de	Projekt <b>3048</b> Datum 15.06.2021 Name RI / PA Gepr. Norm Maßstab 1:100	Bauherr <b>Gemeinde Wustermark</b> Hoppenrader Allee 1 14641 Wustermark Kurzbezeichnung des Vorhabens <b>Umbau und Erweiterung Feuerwehdepot Priort</b> Potsdamer Weg 2e 14641 Wustermark OT Priort Benennung <b>Gebäudegrundriss Erdgeschoss</b> Zeichnungsnummer <b>P.101</b>	Gez. Datum Index