



WP- Wärmepumpe
 □ Bestand □ Abriss □ Neubau

Bauvoranfrage vom: 17.08.2021

Bauherr:

Potsdamer Str. 7 in 14641 Mustermark, OT Hoppenrade - Moorhof -

Projekt

objektbez. Lageplan

Bauherr

Zeichnung

Entwurfsplan

Datum
18.08.2021

Blattgröße

297/420

Index

E2

Planer

Maßstab

1:500

Index

Änderung


a

b

Datum

Name


Ansicht Nord

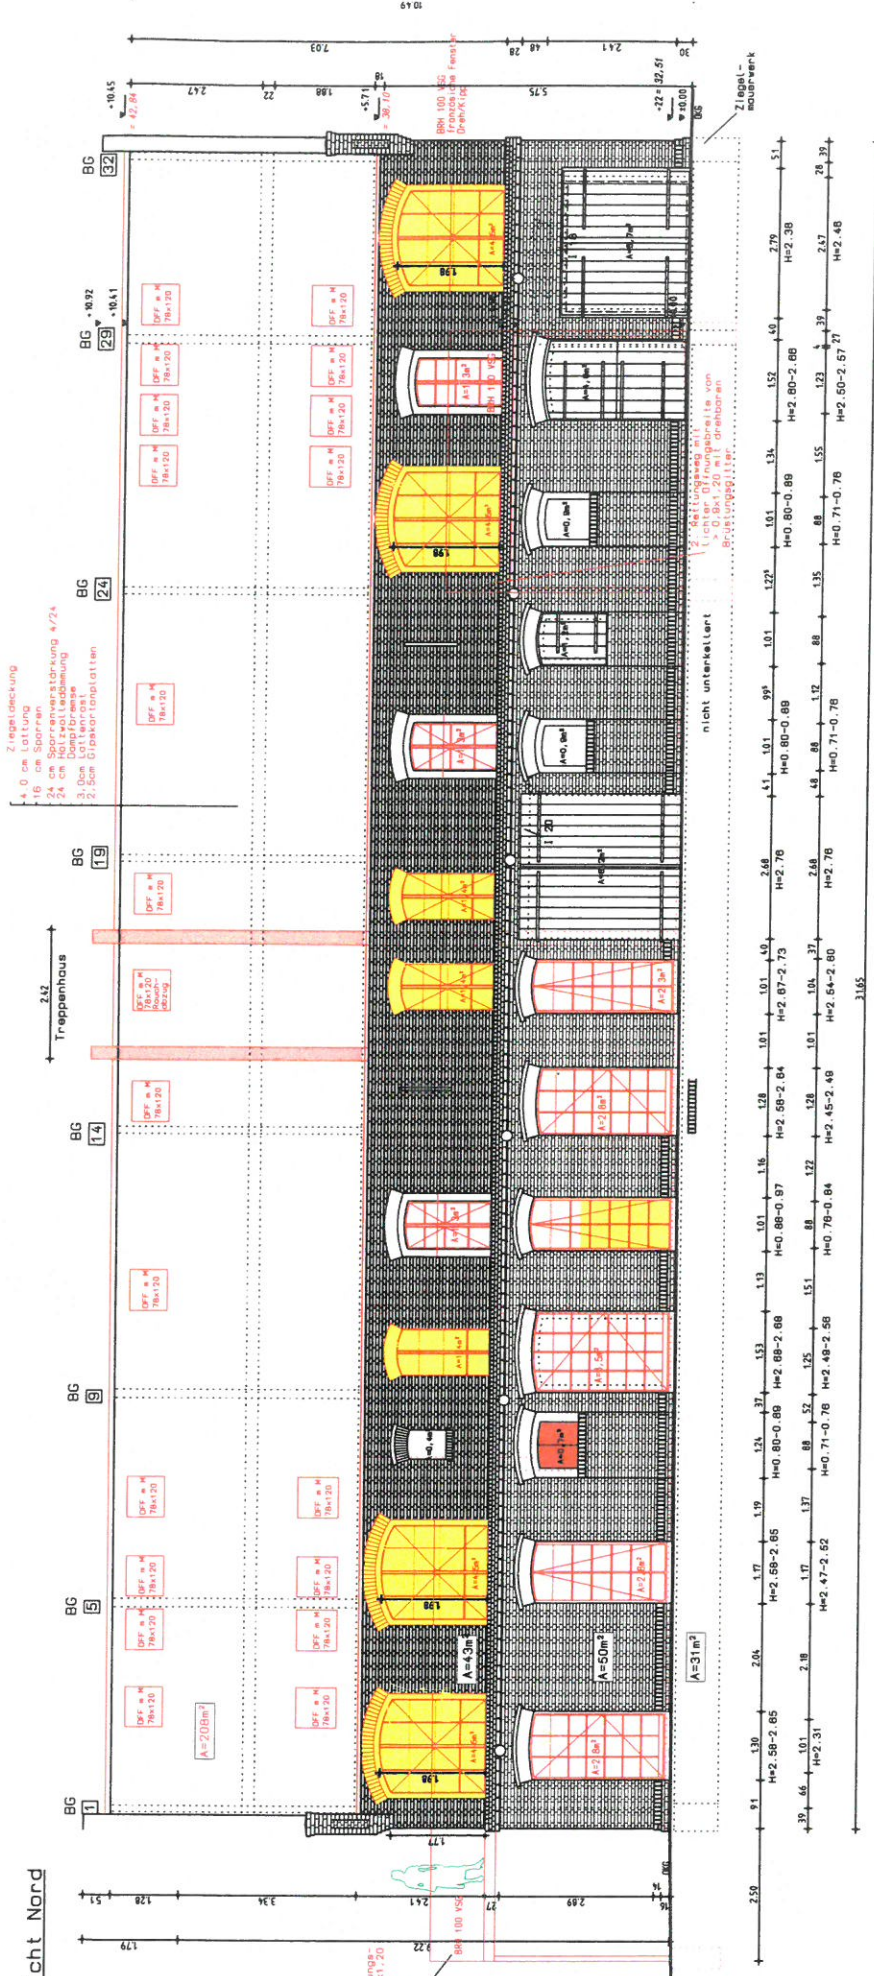

Bauvoranfrage vom: 17.08.2021 Bauherr: Potsdamer Str. 7 in 14641 Mustermark, OT Hoppenrade - Südscheune -


Projekt	Zeichnung		Ansicht Nord	
Bauherran	Leistungsphase	Entwurfsplan	Datum	27.07.2021
Planner	Maßstab	1:100	Blattgröße	297/420
	Index	Änderung	Plan-Nr.	E10
	a		Datum	
	b		Name	

Bestand (yellow square) Abriss (red square) Neubau +0,22 OK Sockel = 32,51 DHHN16

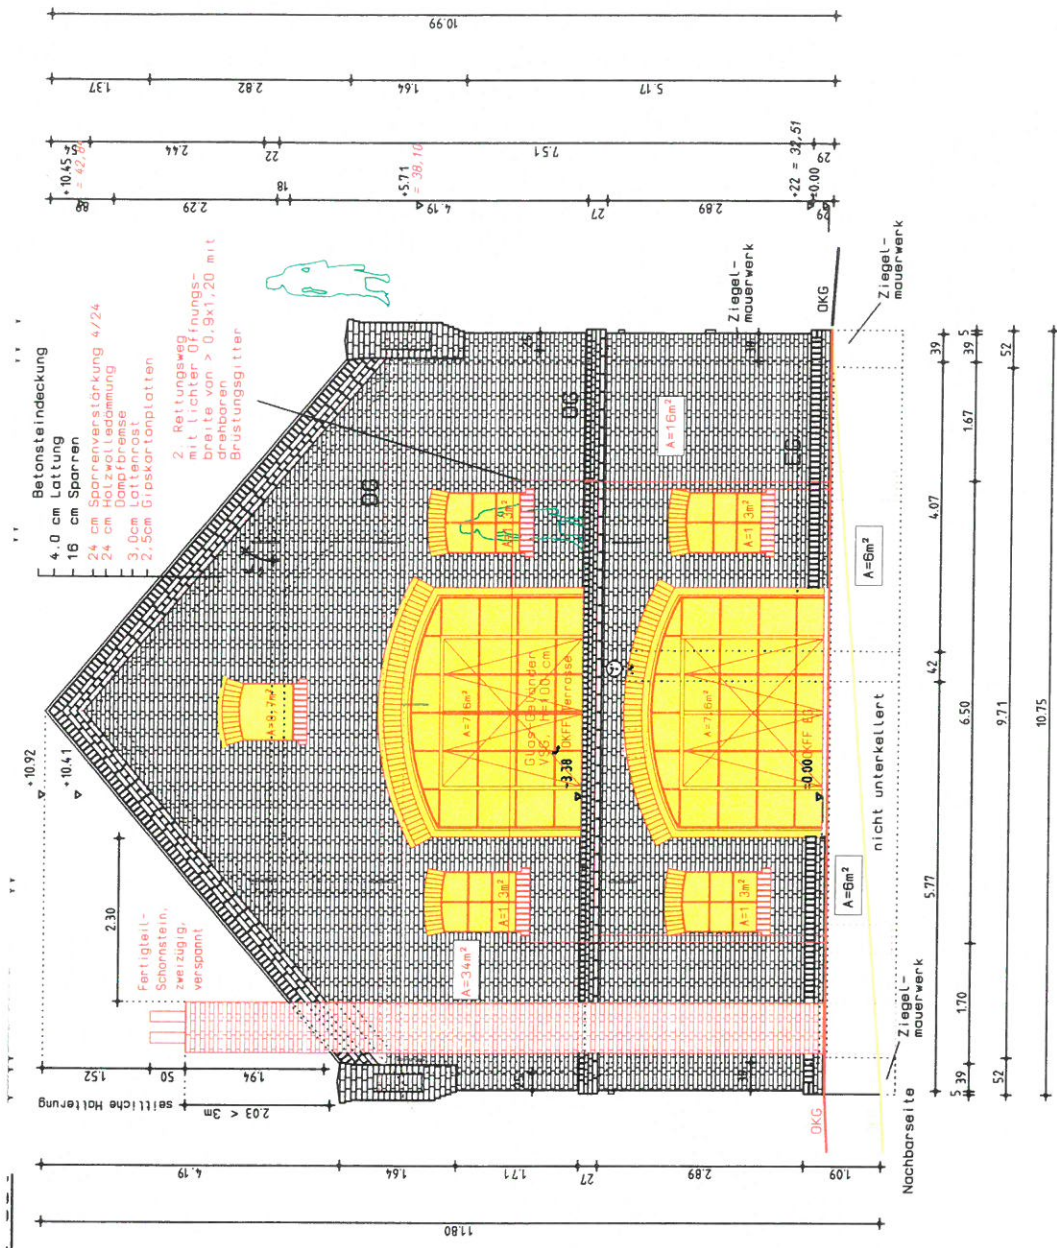


Bauvoranfrage vom: 17.08.2021 Bauherr: Bestand Abriss Neubau +0,22 OK Sockel = 32,51 DHHM16

Projekt Potsdamer Str. 7 in 14641 Wustermark, OT Hoppensrade - Südscheune -		Zeichnung Entwurfsplan		Blattgröße 297/420		Plan-Nr. E8	
Bauherrn		Leistungsphase		Datum 27.07.2021		Index	
Ploner		Maßstab 1:75		Änderung		Datum	
		Index a				Name	
		b					

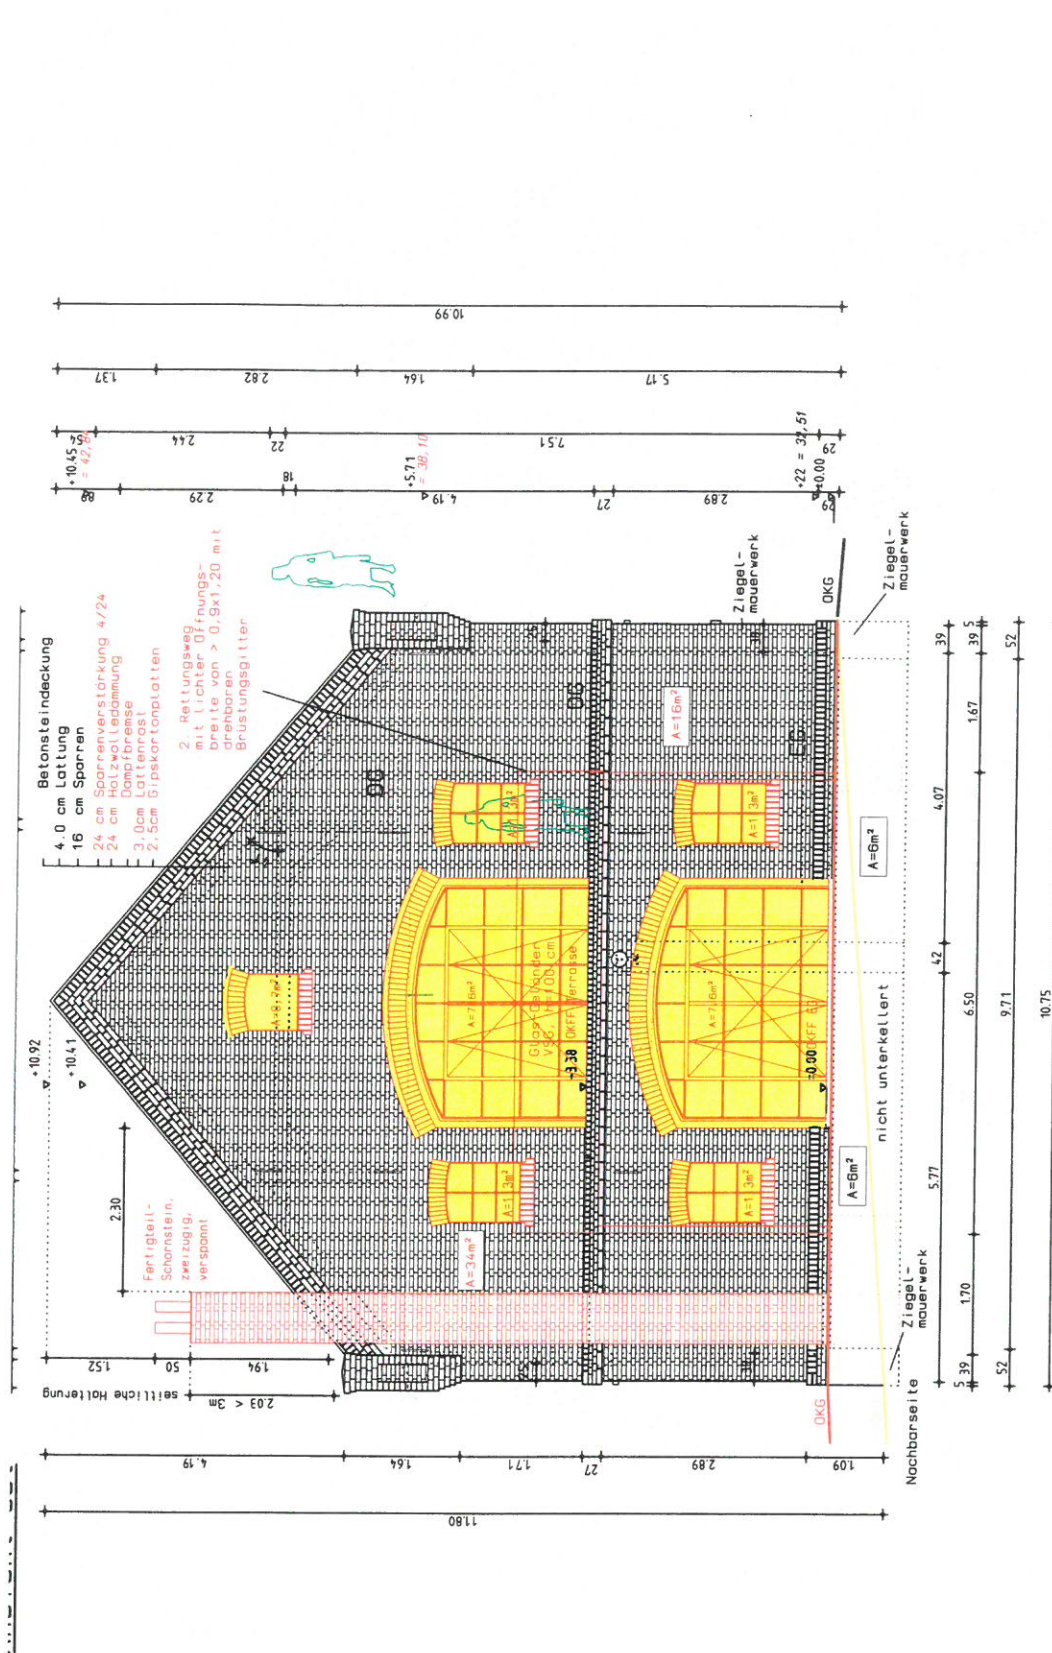

Bauvoranfrage vom: 17.08.2021 Bauherr: Bestand Abriss Neubau +0,22 OK Sockel = 32,51 DHH16

Projekt		Potsdamer Str. 7 in 14641 Mustermark, OT Hoppenrode - Südscheune -	
Bauherren	Zeichnung		
Planer	Leistungsphase	Entwurfsplan	
	Maßstab	1:75	
	Index	Änderung	
	a	b	
Datum		Blattgröße	Plan-Nr.
27.07.2021		297/420	E8
Datum		Index	
		Datum	
		Name	

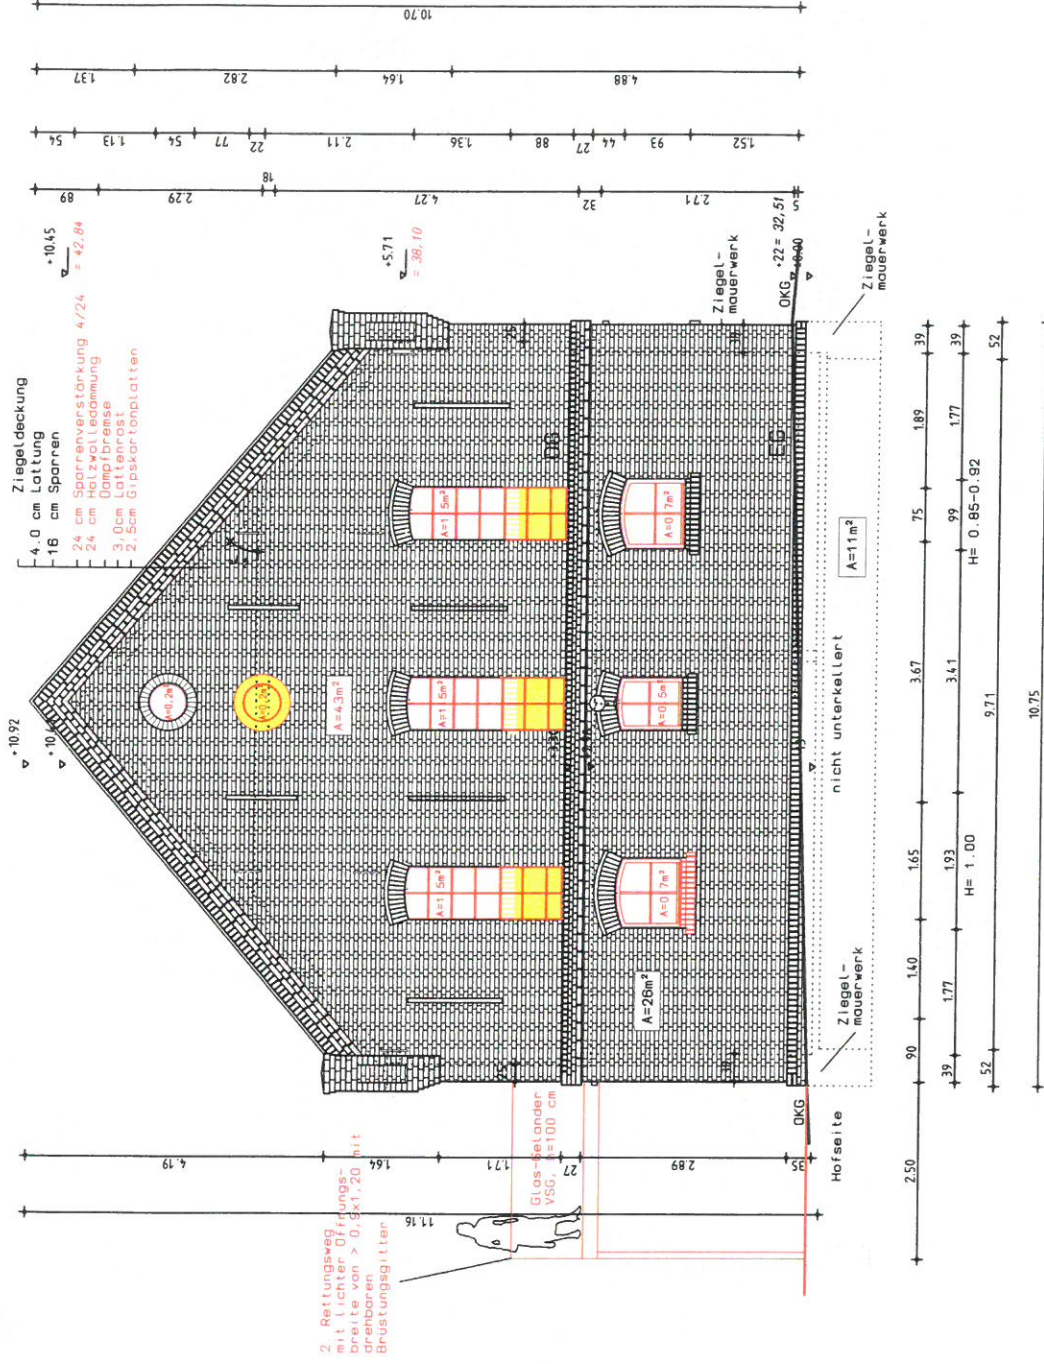

Bauvoranfrage vom: 17.08.2021

Bauherr:

Bestand Abriss Neubau

+0,22 OK Sockel = 32,51 DHHM16


Projekt
Potsdamer Str. 7 in 14641 Mustermark, OT Hoppenrade - Südscheune -

Ansicht West

Bauherr	Zeichnung	Entwurfsplan		Plan-Nr.	Index
		Leistungsphase	Datum	Blattgröße	
Planer	Maßstab	27.07.2021		297/420	E9
	Index	1:75			
	a	Änderung		Datum	Name
b					

Erdgeschoss

WE 1, EG links 126,9m²
 Stall, EG rechts 132,6m²
 HTA, EG mitte 7,3 m²
 Summe EG: 266,8 m²

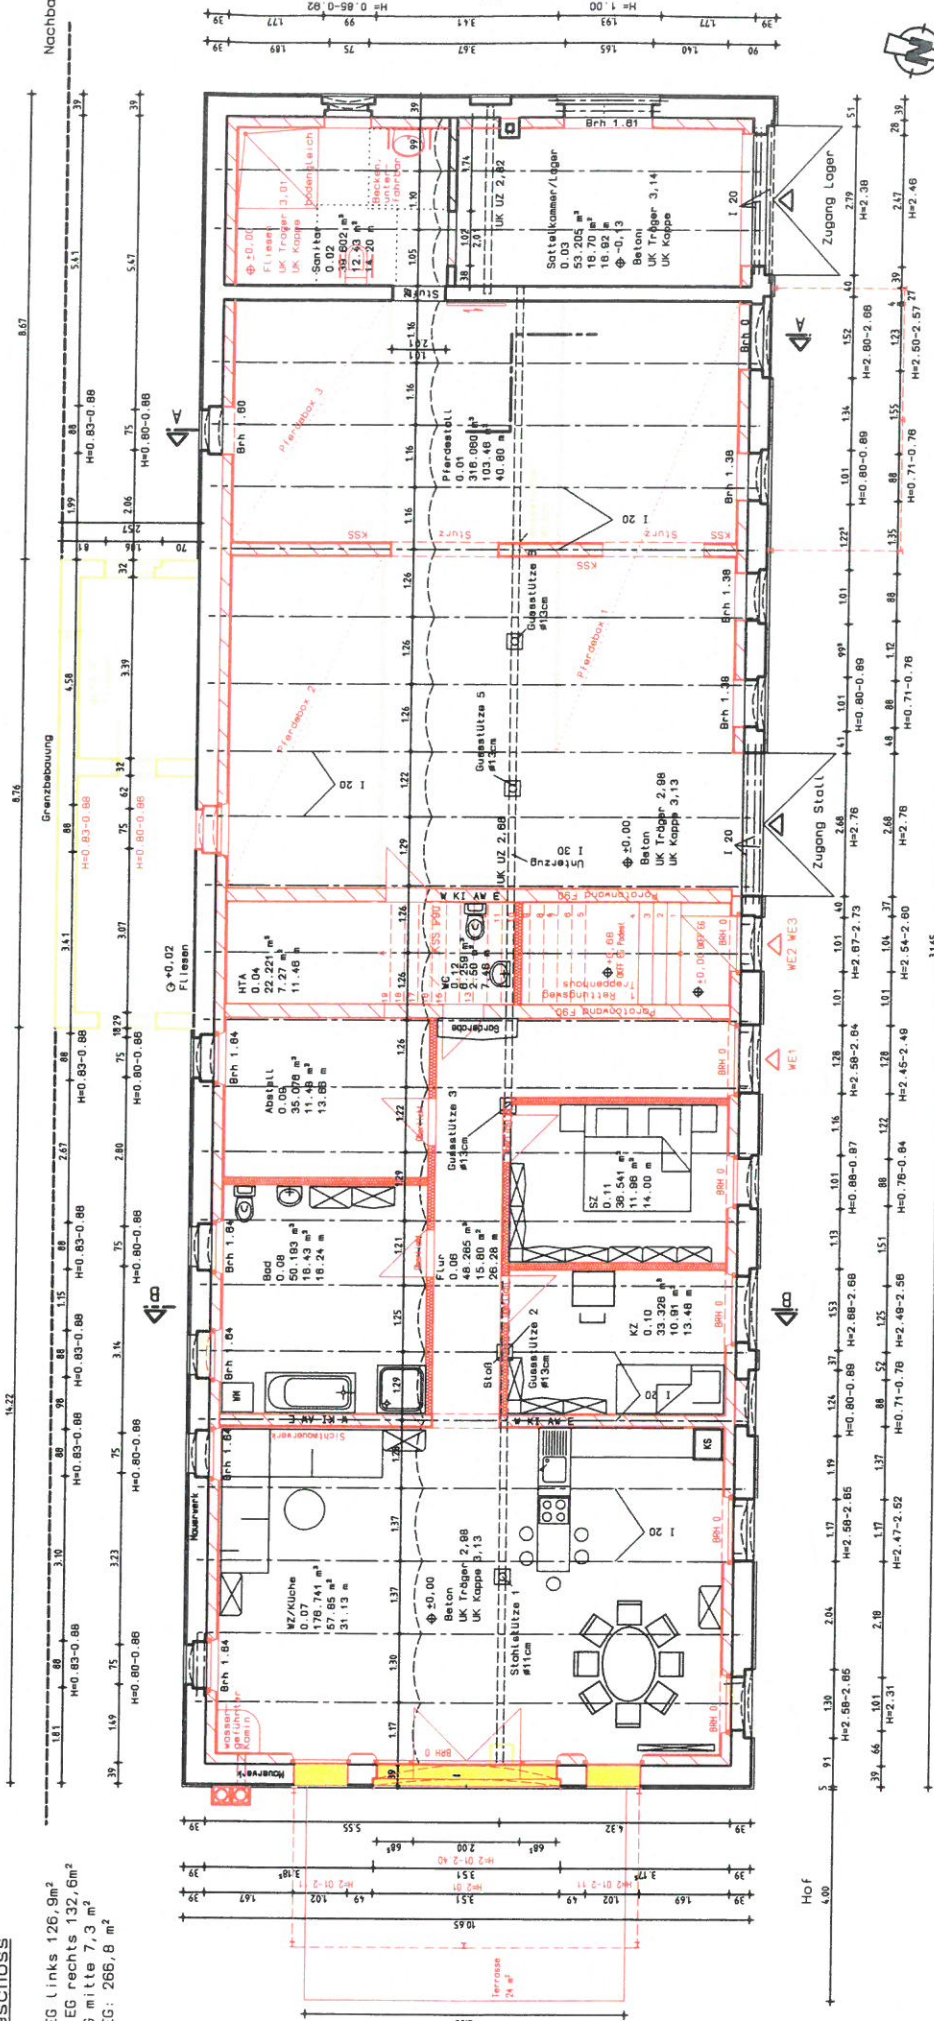

Bauvoranfrage vom: 17.08.2021 Bauherr: ■ Neubau

Projekt: Potsdamer Str. 7 in 14641 Mustermark, OT Hoppenrode - Südscheune -


Grundriss Erdgeschoss

Zeichnung	Entwurfsplan		Blattgröße	Plan-Nr.	Index
	Leistungsphase		Datum	27.07.2021	
Index	Maßstab		297/420		
	Index		E3		
Bauherrn	Index		Datum		
	Index		Name		
Planer	Index		Datum		
	Index		Name		

+0,22 OK Sockel = 32,51 DHM16

Obergeschoss

WE 2, 0G links 128,0m²+8,1m² anteilig Balkon
 WE 3, 0G rechts 131,6m²+6,1m² anteilig Balkon
 GE 17,9m²
 Summe OG: 291,7 m²

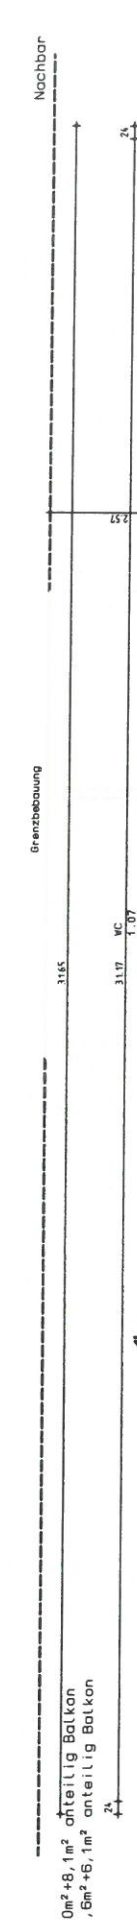

Nachbar


Grenzbebauung

Bauvoranfrage: 17.08.2021 Bauherr: **Neubau** +0,22 OK Sockel = 32,51 DHNN16

Projekt	Potsdamer Str. 7 in 14641 Wustermark, OT Hoppenrode - Südscheune -		Zeichnung	Entwurfplan		Blattgröße	Plan-Nr.	Index
	Bauherrn		Leistungsphase			Datum	27.07.2021	E4
Planner		Maßstab	1:100		Datum	Name		
		Index	Änderung					
		O	D					

Galeriegeschoss

WE 2, GG Links 38,2m²
 WE 3, GG rechts 31,1m²
 GE 9,4m²
 Summe GG: 78,7 m²

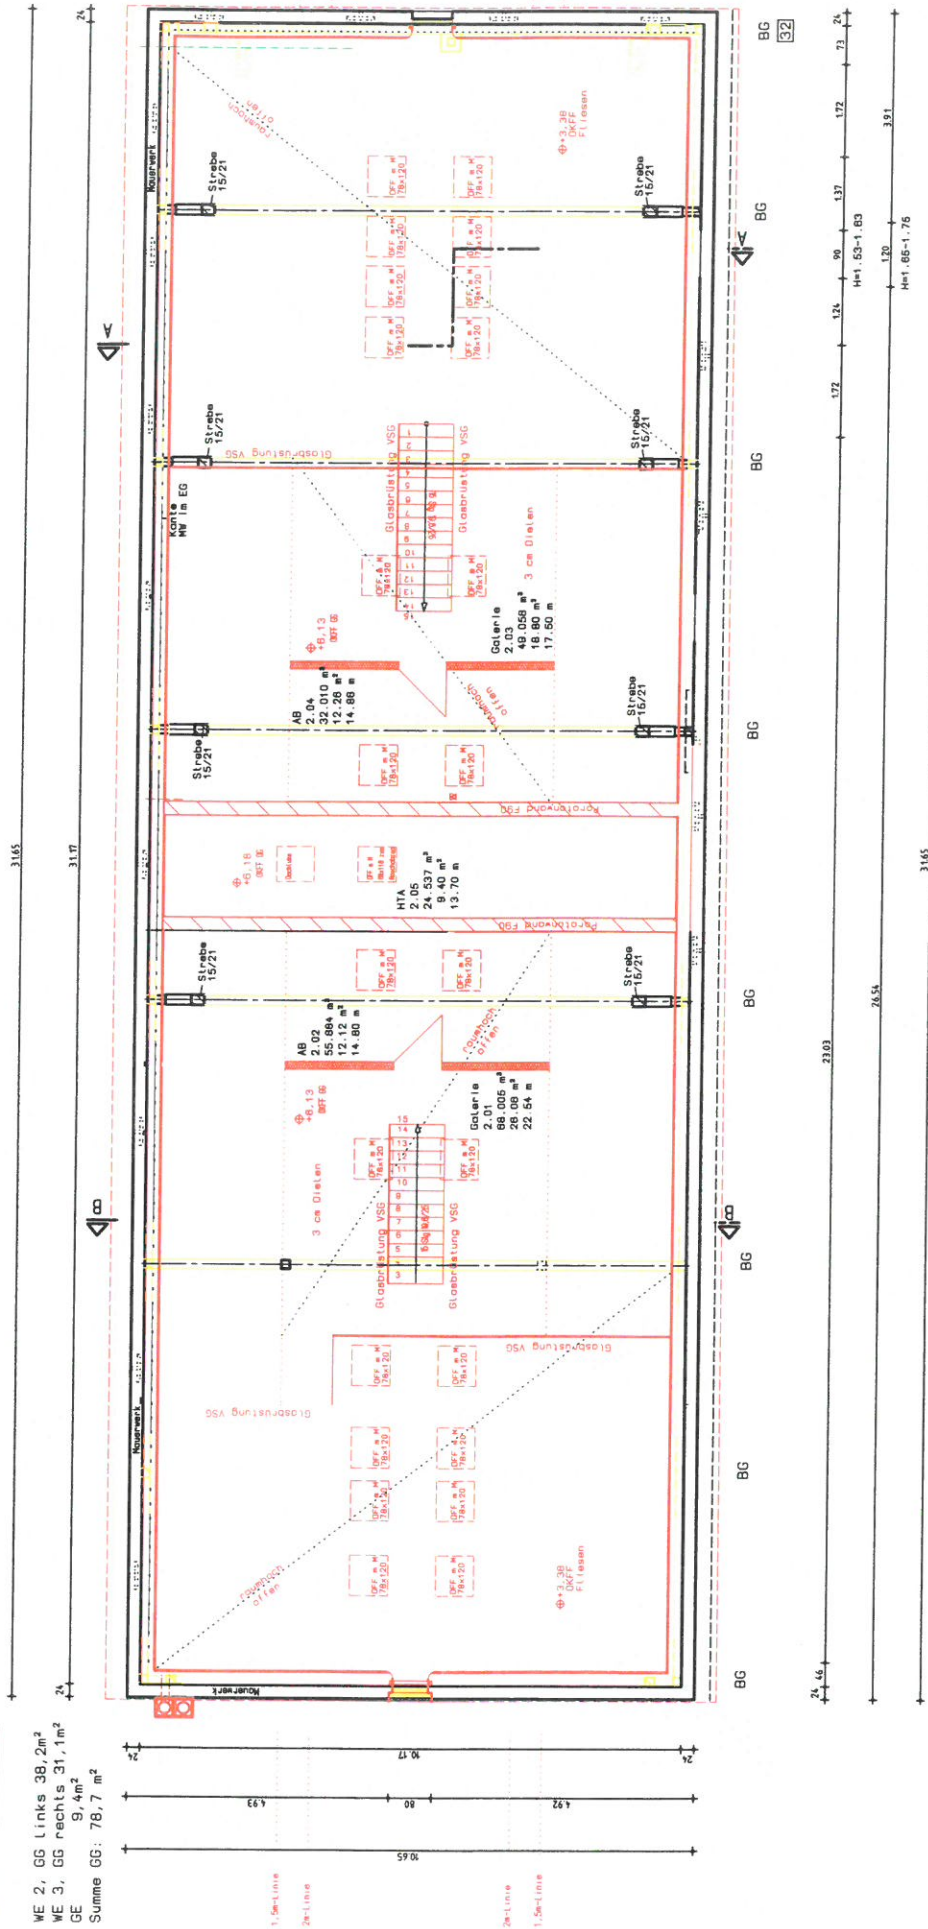


Bauvoranfrage vom: 17.08.2021 Bauherr:

Bestand Abriss Neubau

+0,22 OK Sockel = 32,51 DHHM16


Projekt	Potsdamer Str. 7 in 14641 Wustermark, OT Hoppenrade - Südscheune -		
Bauherren	Zeichnung	Entwurfsplan	
	Leistungsphase	Datum	Blattgröße
Planer	Maßstab	27.07.2021	297/420
	Index	1:100	E5
	□	Änderung	Plan-Nr.
	b	Datum	Name

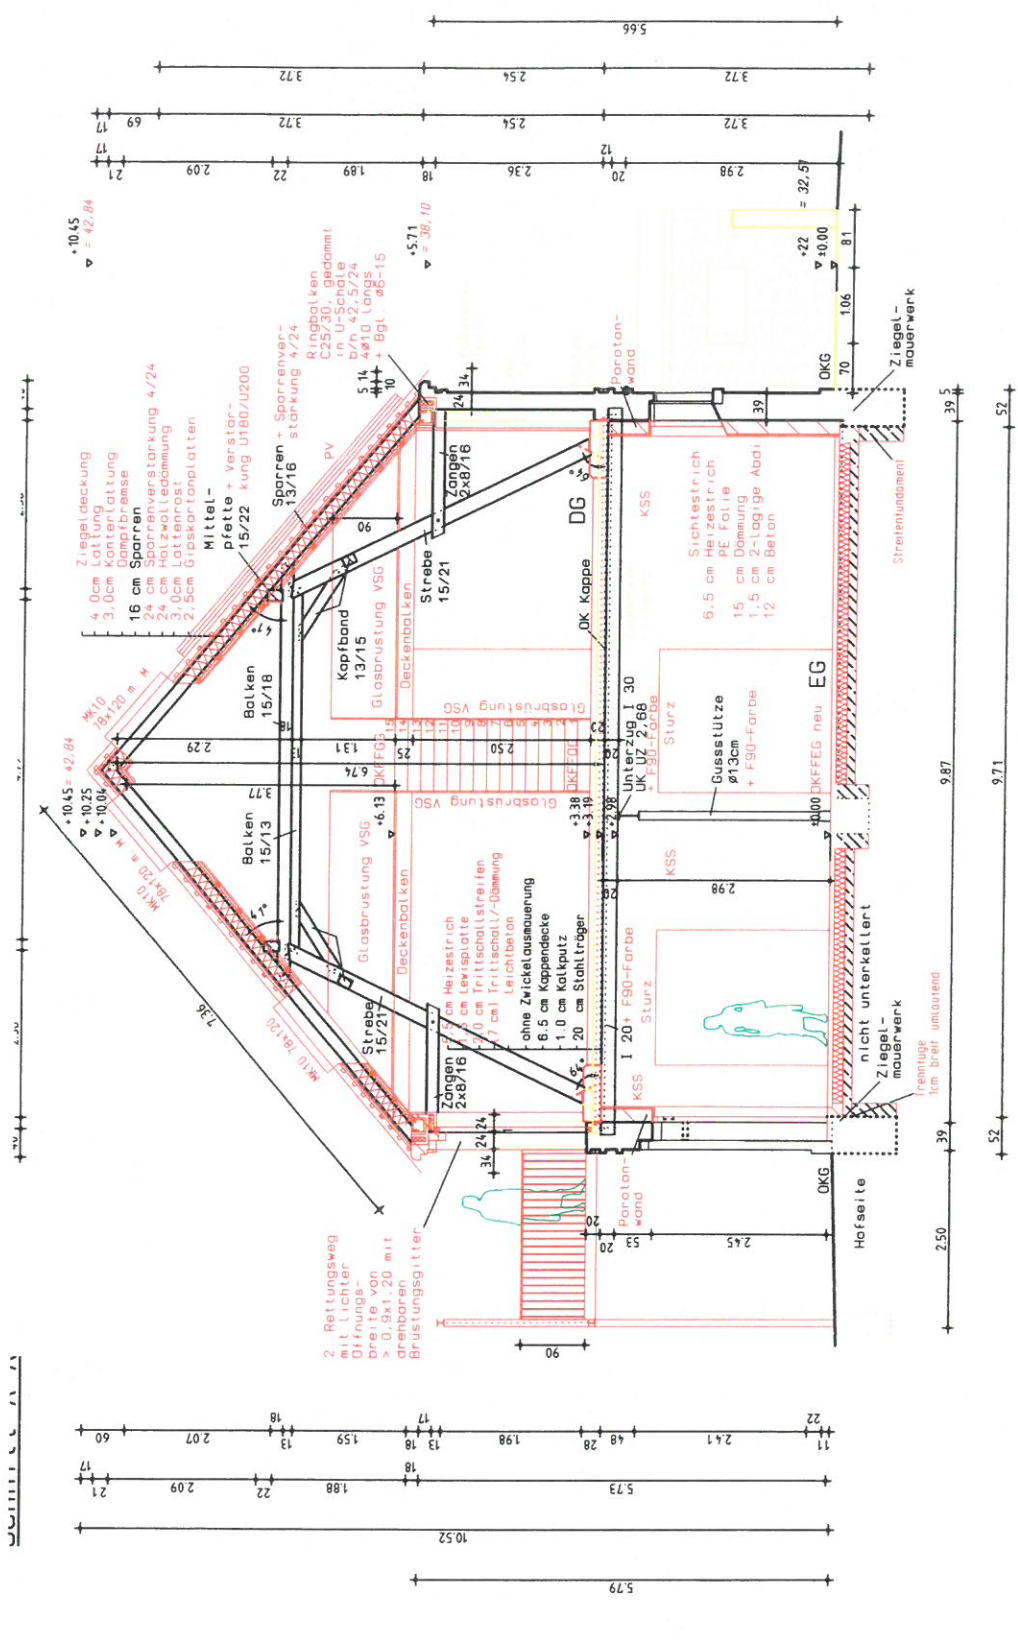

Bauvoranfrage vom: 17.08.2021 Bauherr: █ Neubau +0,22 OK Sockel = 32,51 DHHM16

Projekt Potsdamer Str. 7 in 14641 Wustermark, OT Hoppenade - Südscheune -	Zeichnung Schnitt A-A		Bestand █ Abriss █
	Leistungsphase Entwurfsplan	Datum 27.07.2021	Blattgröße 297/420
Bauherrn	Maßstab 1:100	Index Änderung	Plan-Nr. E6
Planner	Index a	Datum	Name
	Index b		

Ansicht Nord

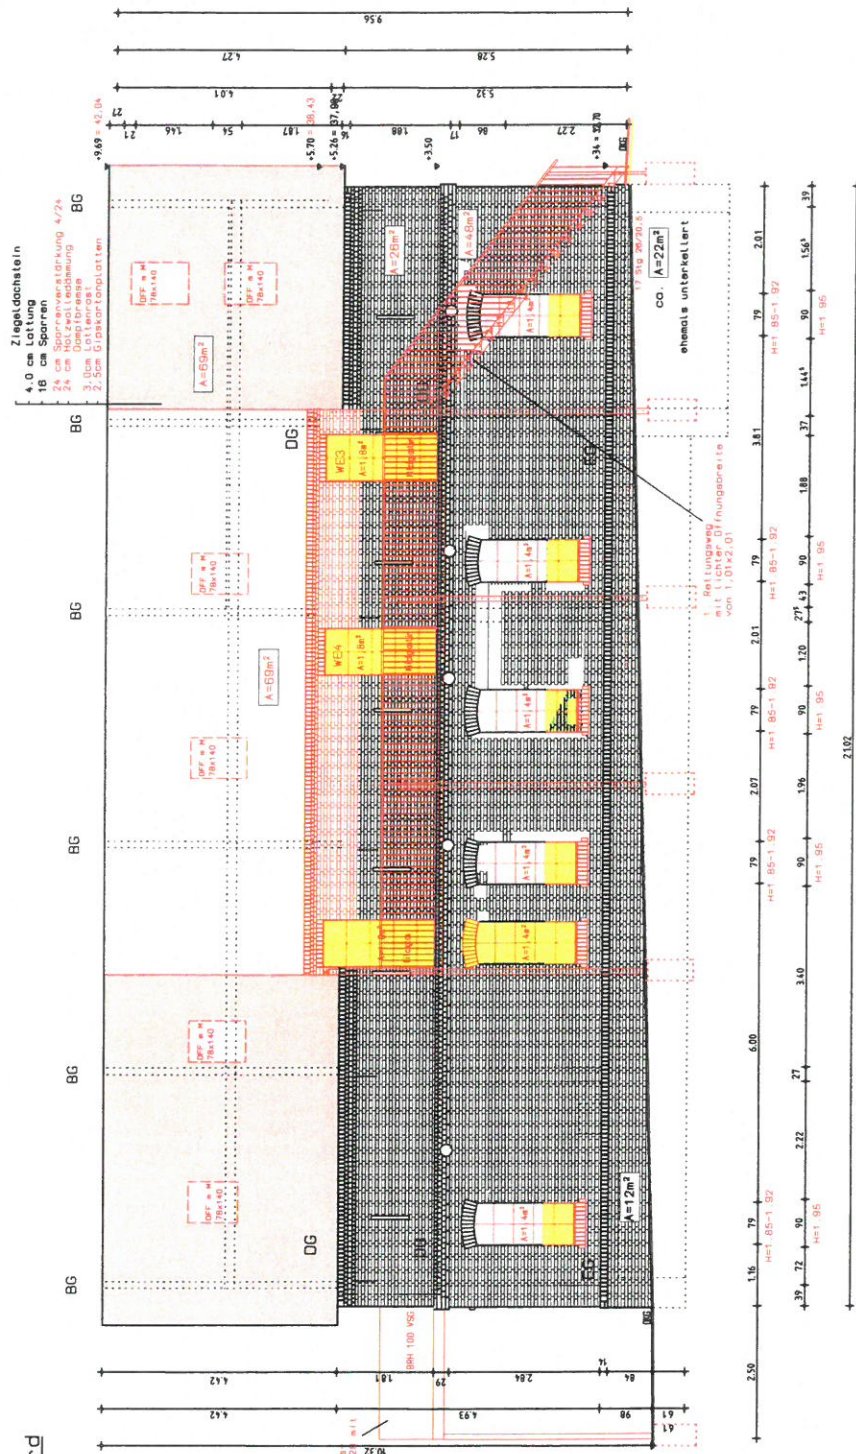

Bauvoranfrage vom: 17.08.2021 Bauherr:

Bestand Abriss Neubau


+0,35 OK Sockel = 32,70 DHHN16

Projekt **Potsdamer Str. 7 in 14641 Mustermark, OT Hoppenrade - Nordscheune -**

Ansicht Nord

Bauherr	Ploner	Zeichnung	Entwurfspan		Blattgröße	Plan-Nr.	Index
		Leistungsphase	1 : 100		297/420	E10	
		Maßstab	Änderung		27.07.2021		
Datum		Datum		Datum		Datum	
a		b		Name		Name	

Ansicht Ost

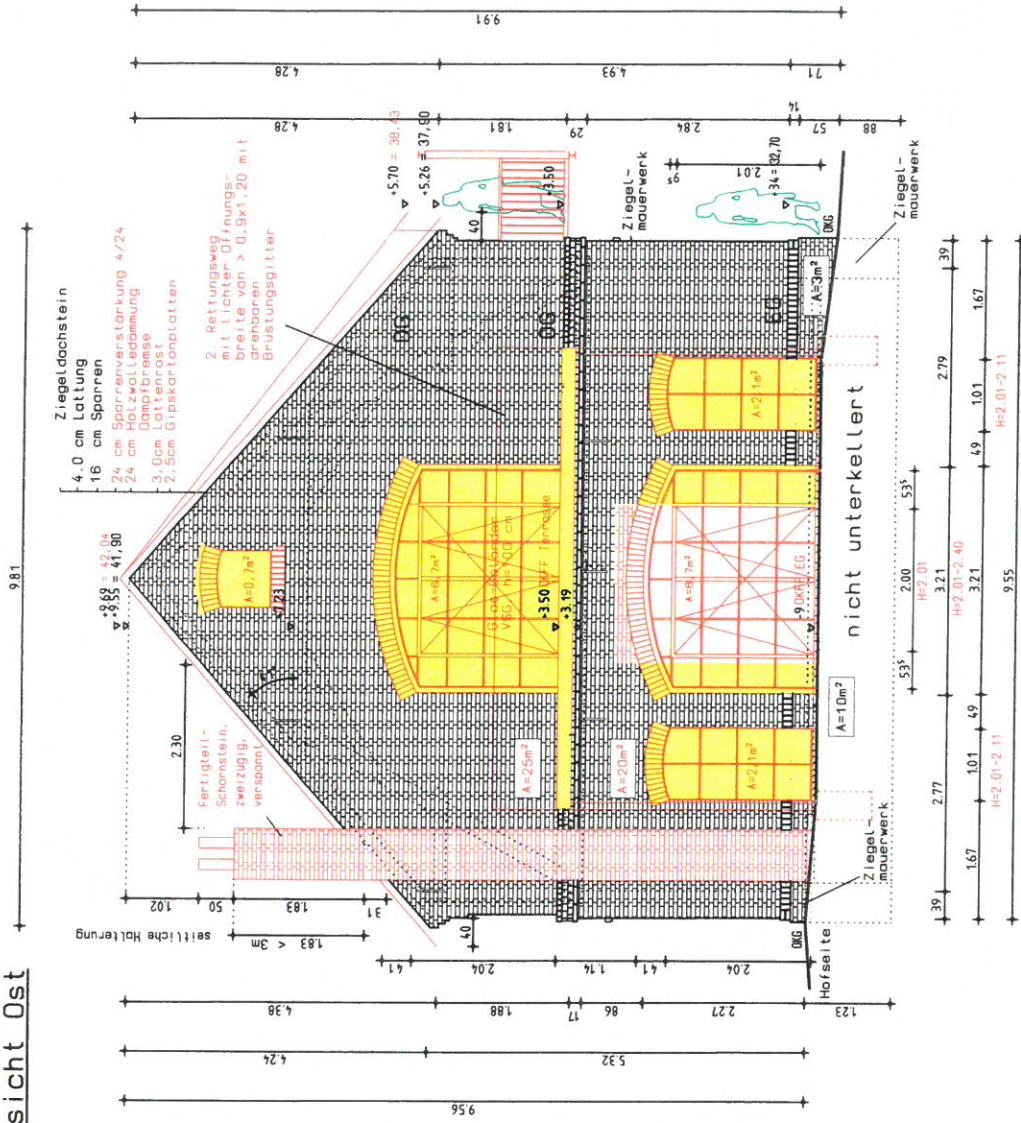

Bauvoranfrage vom: 17.08.2021 Bauherr:

Bestand Abriss Neubau


+0,35 OK Sockel = 32,70 DHHM16

Projekt
 Potsdamer Str. 7 in 14641 Wustermark, OT Hoppensrade - Nordscheune -

Ansicht Ost

Zeichnung	Entwurfsplan		Blattgröße	Plan-Nr.	Index
	Leistungsphase		Datum		
Maßstab	1:75		27.07.2021	297/420	E8
Index	Änderung				
a			Datum	Name	
b					


ANSICHT WEST

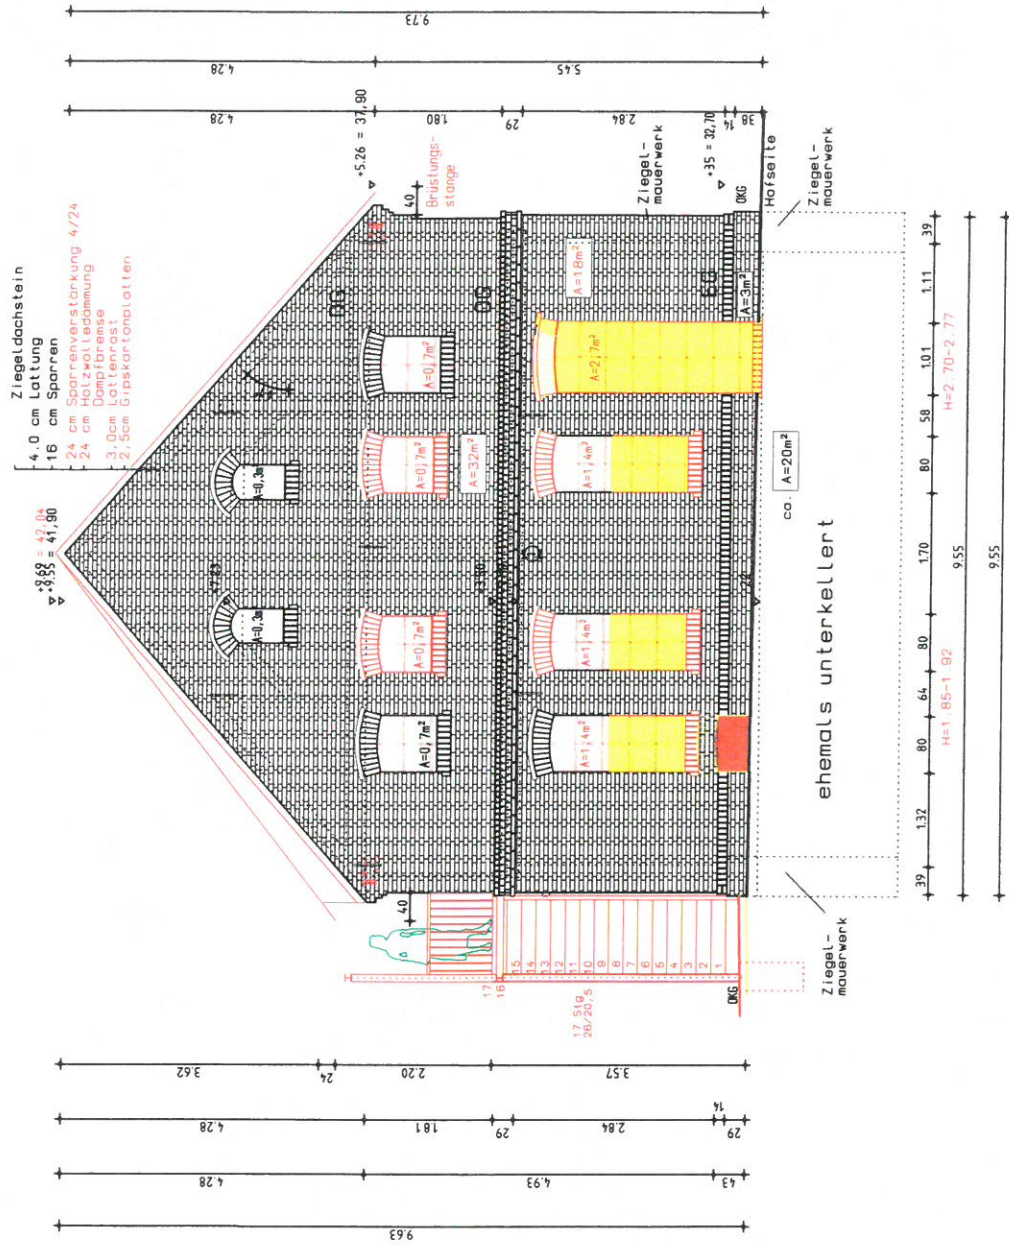

Bauvoranfrage vom: 17.08.2021 Bauherr: ■ Neubau ■ Abriss ■ Bestand

+0,35 OK Sockel = 32,70 DHHM16


Projekt		Potsdamer Str. 7 in 14641 Wustermark, OT Hoppenrade - Nordscheune -		Zeichnung		Ansicht West	
Bauherrn				Leistungsphase		Entwurfsplan	
Ploner				Maßstab		1:75	
				Index		Änderung	
				a			
				b			
				Datum		27.07.2021	
				Blattgröße		297/420	
				Plan-Nr.		E9	
				Index			
				Datum			
				Name			

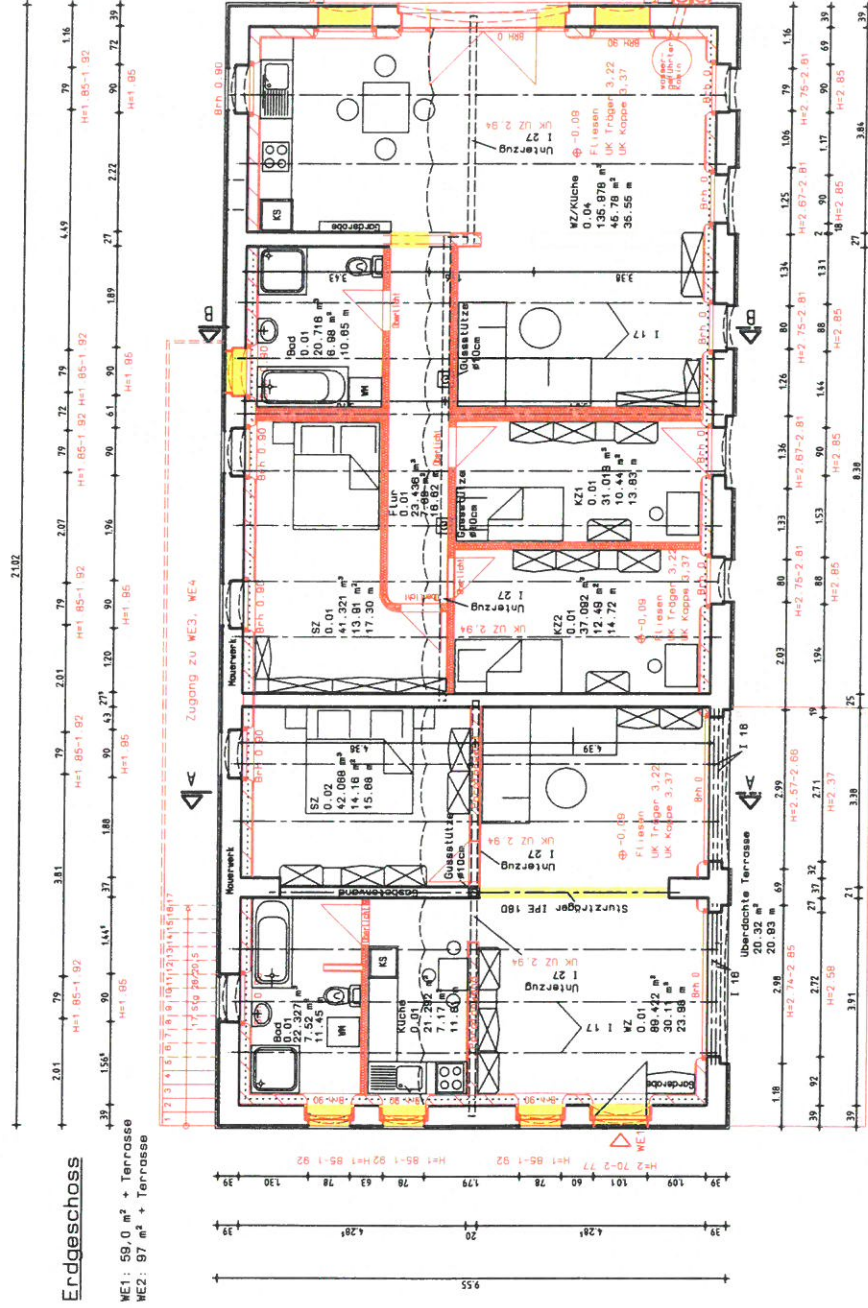

Bauvoranfrage vom: 17.08.2021 Bauherr: **Neubau** +0,35 OK Sockel = 32,70 DHM16

Projekt	Potsdamer Str. 7 in 14641 Mustermark, OT Hoppenrade - Nordscheune -		
	Zeichnung	Entwurfsplan	
Bauherren	Leistungsphase	Entwurf	
	Blattgröße	297/420	
Planer	Datum	27.07.2021	
	Maßstab	1:100	
	Index	Änderung	
	Plan-Nr.	E3	
Datum		Datum	Name

Obergeschoss

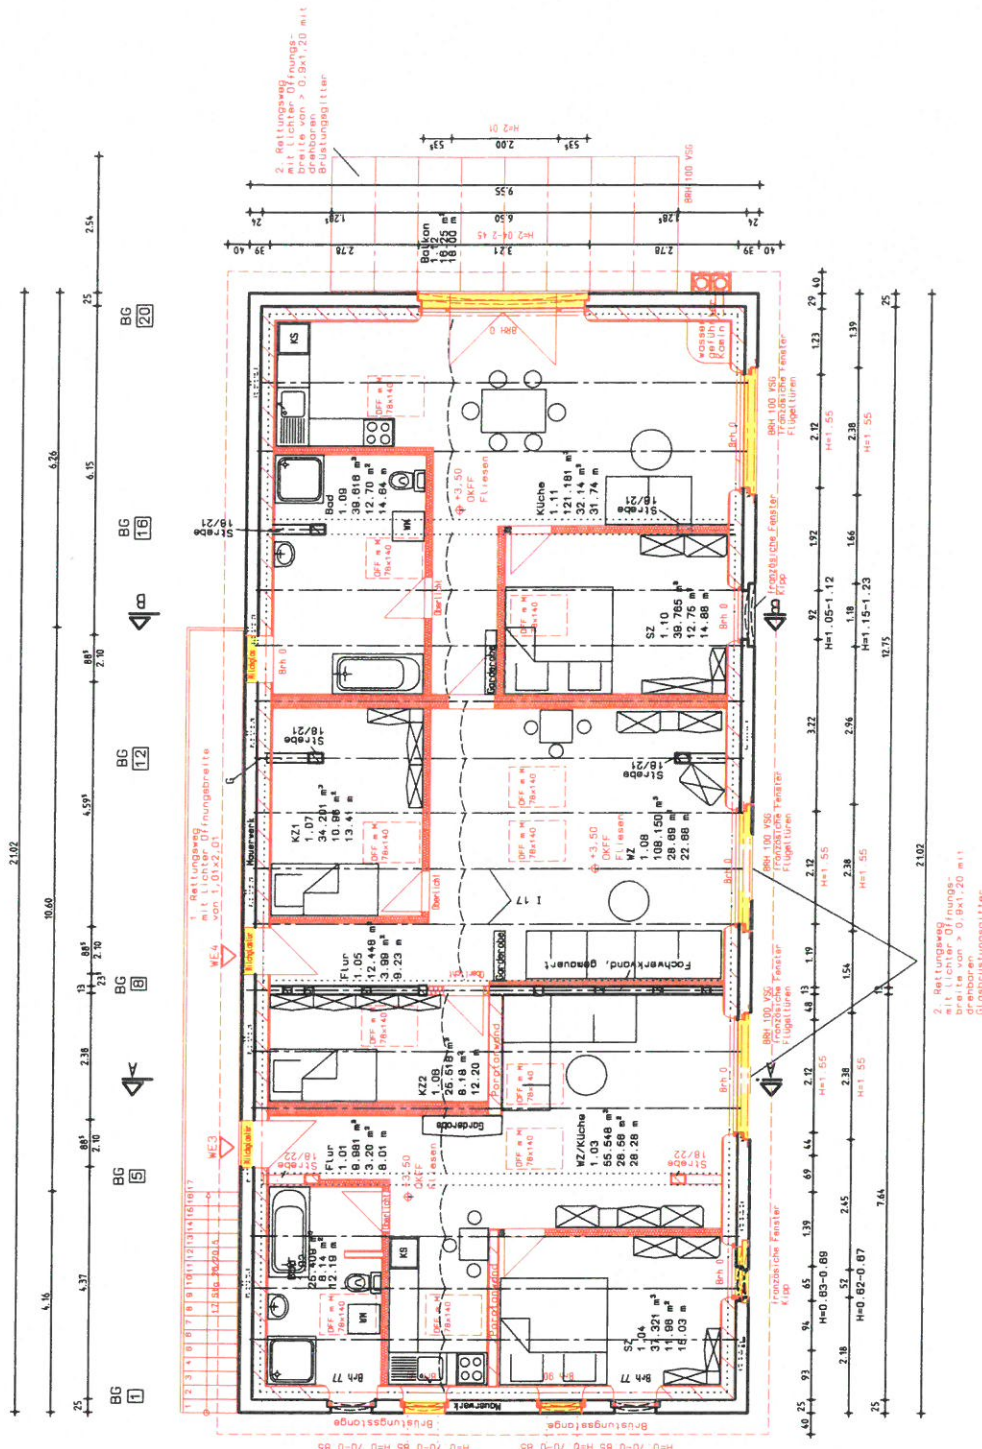


Summe OG: 161,1 m²
 Summe OG: WE3 = 51,8 m²
 Summe OG: WE4 = 100,9 m² + 8,1m² Balkon

Bauvoranfrage vom: 17.08.2021 Bauherr:

Bestand
 Abriss
 Neubau

+0,35 OK Sockel = 32,70 DHHM16

Projekt	Zeichnung		Blattgröße		Plan-Nr.	Index
	Potsdamer Str. 7 in 14641 Mustermark, OT Hoppenrade - Nordscheune -		Entwurfsplan		297/420	E 4
Bauherren	Leistungsphase		Datum			
	1:100		27.07.2021			
Planer	Index		Datum		Name	
	b					

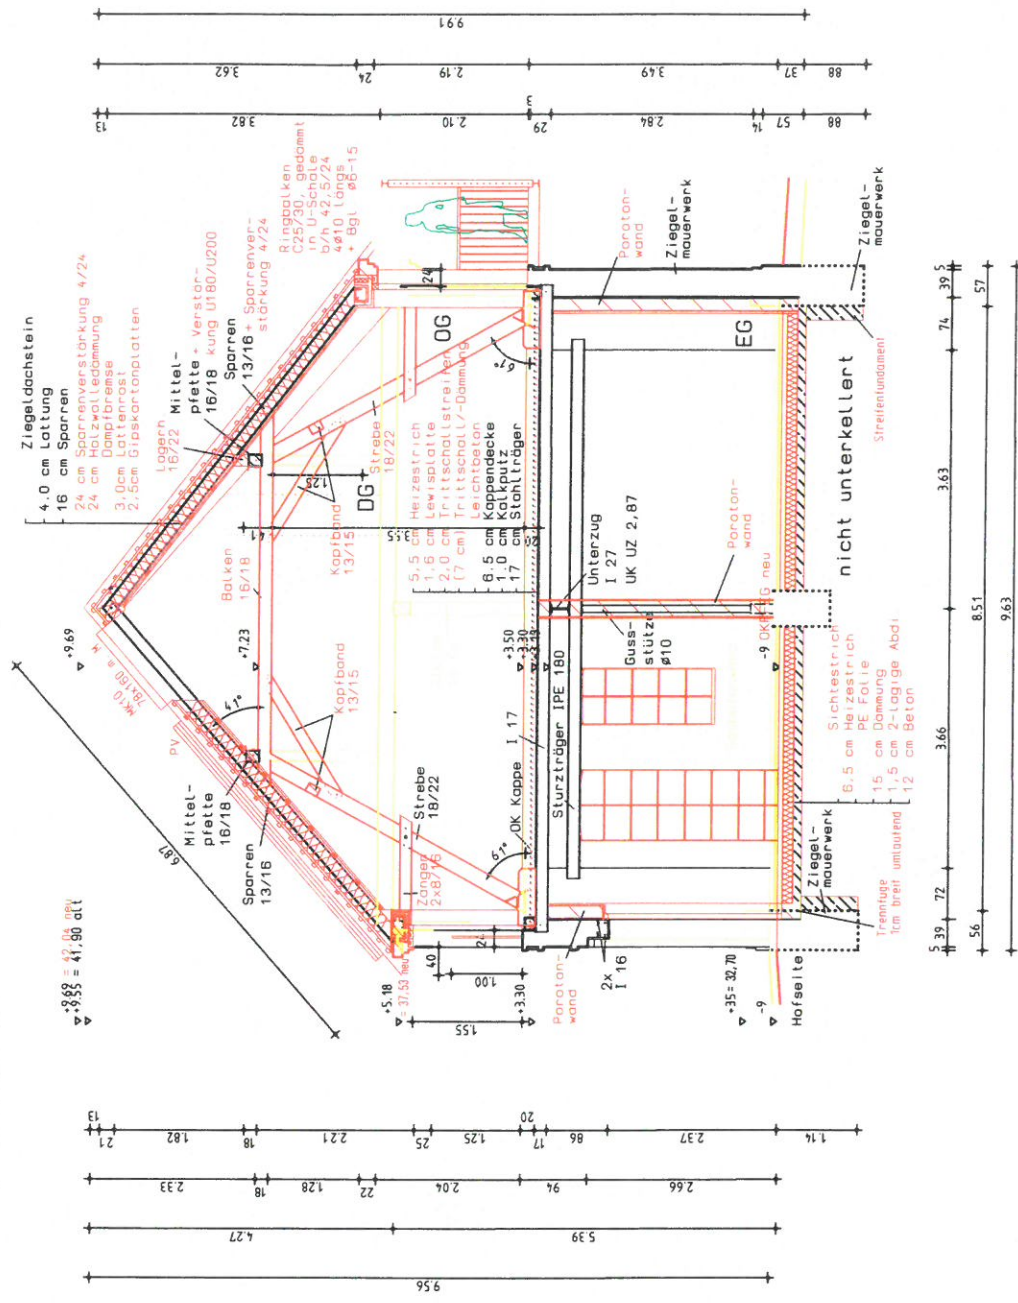


Bauvoranfrage vom: 17.08.2021 Bauherr: Neubau Abriss Bestand Neubau +0,35 OK Sockel = 32,70 DHM16

Projekt	<h1>Schnitt A-A</h1>		
Bauherren	Entwurfspan	Datum	Plan-Nr. Index
Plamer	1:75	27.07.2021	297/420
	Änderung	Datum	Name
	a		
	b		

Ansicht Ost

- Ziegelstein (harte Bedachung)
- 4,0 cm Lattung
- 2,4 cm Konterlattung
- 24 cm Unterspannbahn Delta Maxx Plus
- 24 cm Holzwoolledämmung
- 2,5 cm Sparren
- 2,5 cm Lattenrost
- 2,5 cm Trockenbau

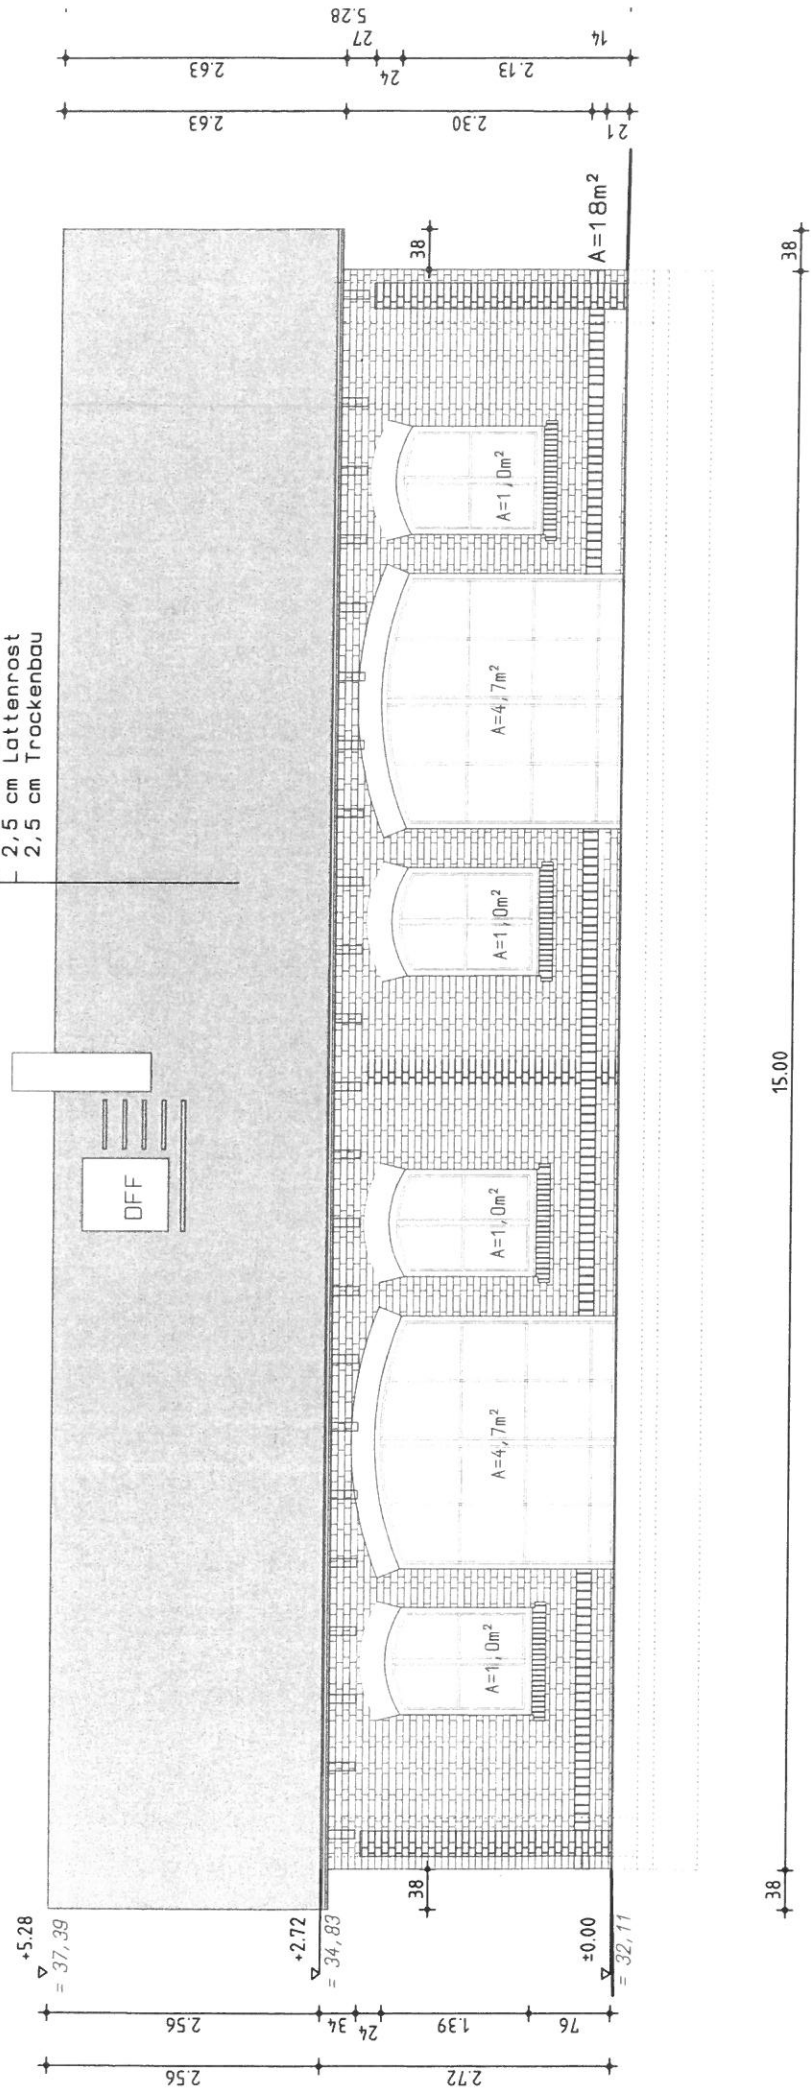


Bauvoranfrage vom: 17.08.2021 Bauherr:

■ Neubau

Projekt		Potsdamer Str. 7 in 14641 Mustermark, OT Hoppenrade - Ostscheune -		Zeichnung		Ansicht Ost	
Bauherrn	Leistungsphase		Entwurfsplan		Blattgröße		Plan-Nr.
	Maßstab		1:50		297/420		Index
Ploner	Index		Änderung		Datum		E5
	a				Datum		Name
b							

Ansicht Nord

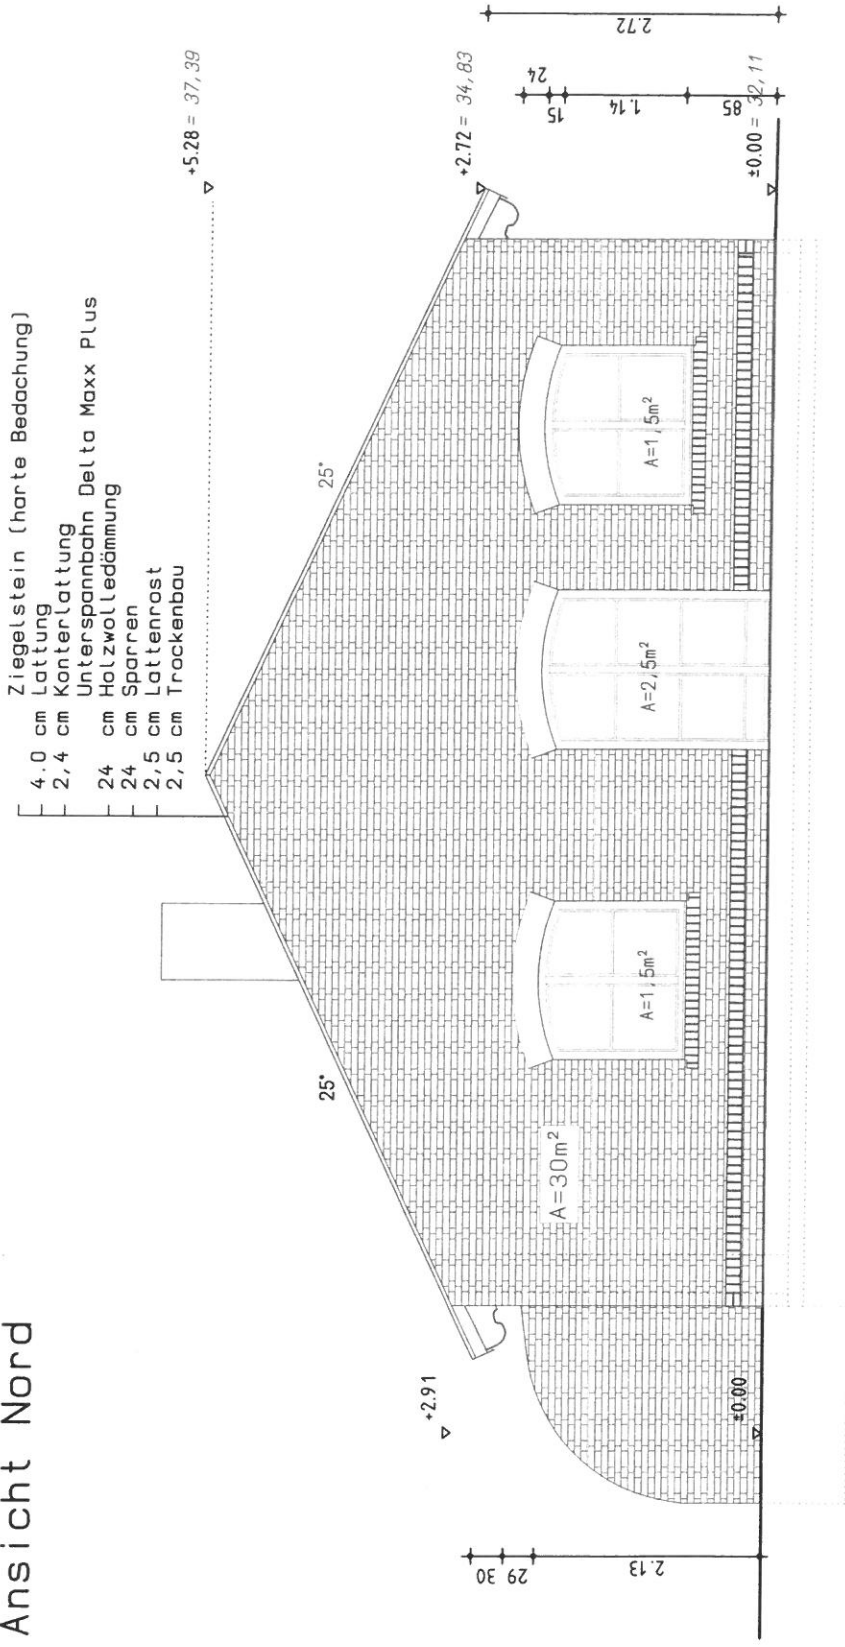

Bauvoranfrage vom: 17.08.2021 Bauherr:

■ Neubau

Projekt
Potsdamer Str. 7 in 14641 Wustermark, OT Hoppenrade - Ostscheune -

Ansicht Nord

Entwurfsplan

Bauherren

Leistungsphase

Datum
27.07.2021

Blattgröße
297/420

Plan-Nr.
E7

Maßstab
1:50

Index
a

Index

Planer

Index
b


Anderung

Datum

Name

Ansicht West

- 4,0 cm Ziegelstein (harte Bedachung)
- 2,4 cm Lattung
- 2,4 cm Konterlattung
- 24 cm Unterspannbahn Delta Maxx Plus
- 24 cm Holzwoolledämmung
- 2,5 cm Sparren
- 2,5 cm Lattenrost
- 2,5 cm Trockenbau

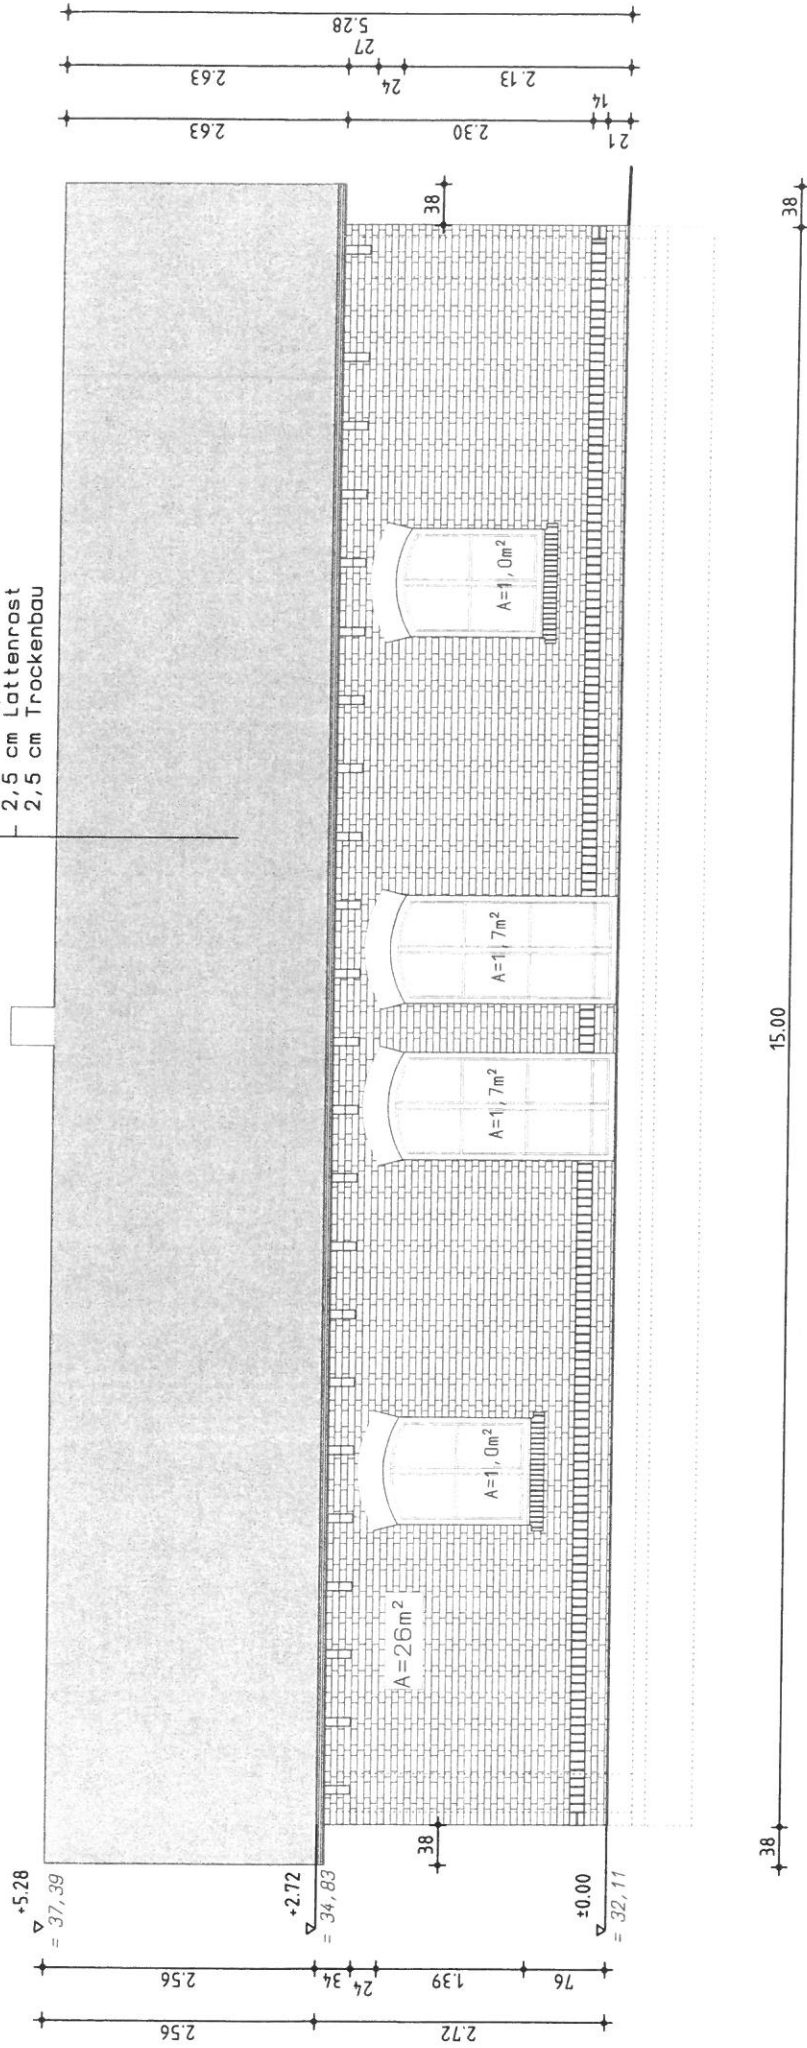


Bauvoranfrage vom: 17.08.2021 Bauherr:

■ Neubau

Projekt		Potsdamer Str. 7 in 14641 Wustermark, OT Hoppenrade - Ostscheune -		Zeichnung		Ansicht West	
Bauherrn	Leistungsphase		Entwurf splan		Blattgröße		Plan-Nr.
	Maßstab		1:50		297/420		E6
Planer	Index		Änderung		Datum		Name
	a				27.07.2021		
b							

Ansicht Süd

- 4,0 cm Ziegelstein (harte Bedachung)
- 2,4 cm Lattung
- 2,4 cm Konterlattung
- 24 cm Unterspannbahn Delta Maxx Plus
- 24 cm Holzwoolledämmung
- 2,5 cm Sparren
- 2,5 cm Lattenrost
- 2,5 cm Trockenbau

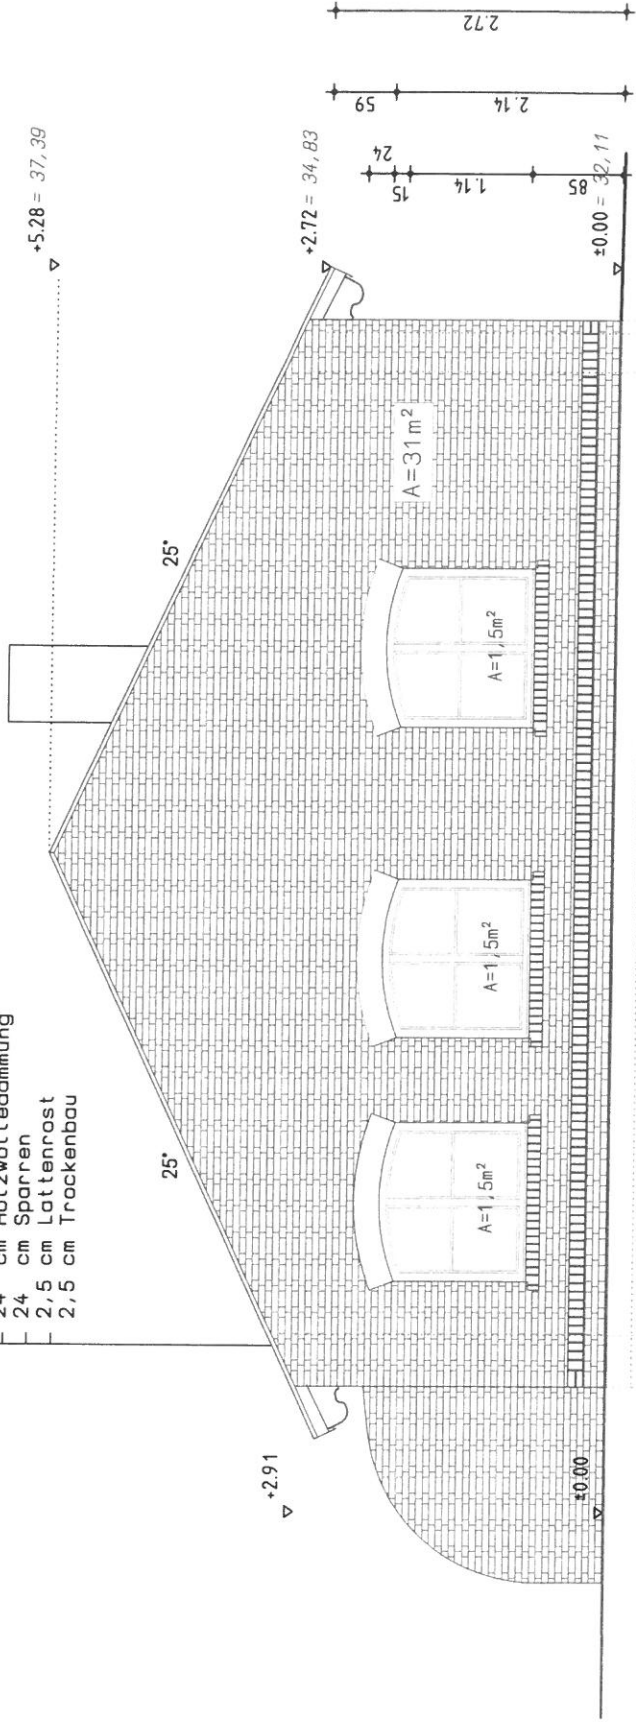

Bauvoranfrage vom: 17.08.2021 Bauherr:




Projekt		Potsdamer Str. 7 in 14641 Wustermark, OT Hoppenrade - Ostscheune -		Zeichnung		Ansicht Süd	
Bauherrn		Entwurf splan		Leistungsphase		Blattgröße	
Planer		1:50		Maßstab		297/420	
		Änderung		Index		Plan-Nr.	
				a		E8	
				b		Datum	
				27.07.2021		Name	
						Datum	
						Name	

Schnitt A-A

- 4,0 cm Ziegelstein (harte Bedachung)
- 2,4 cm Lattung
- 2,4 cm Unterkorb
- 24 cm Unterspannbahn Delta Maxx Plus
- 24 cm Holzwool Dämmung
- 2,5 cm Sparren
- 2,5 cm Lattenrost
- 2,5 cm Trockenbau

▽ +5,28 = 37,39

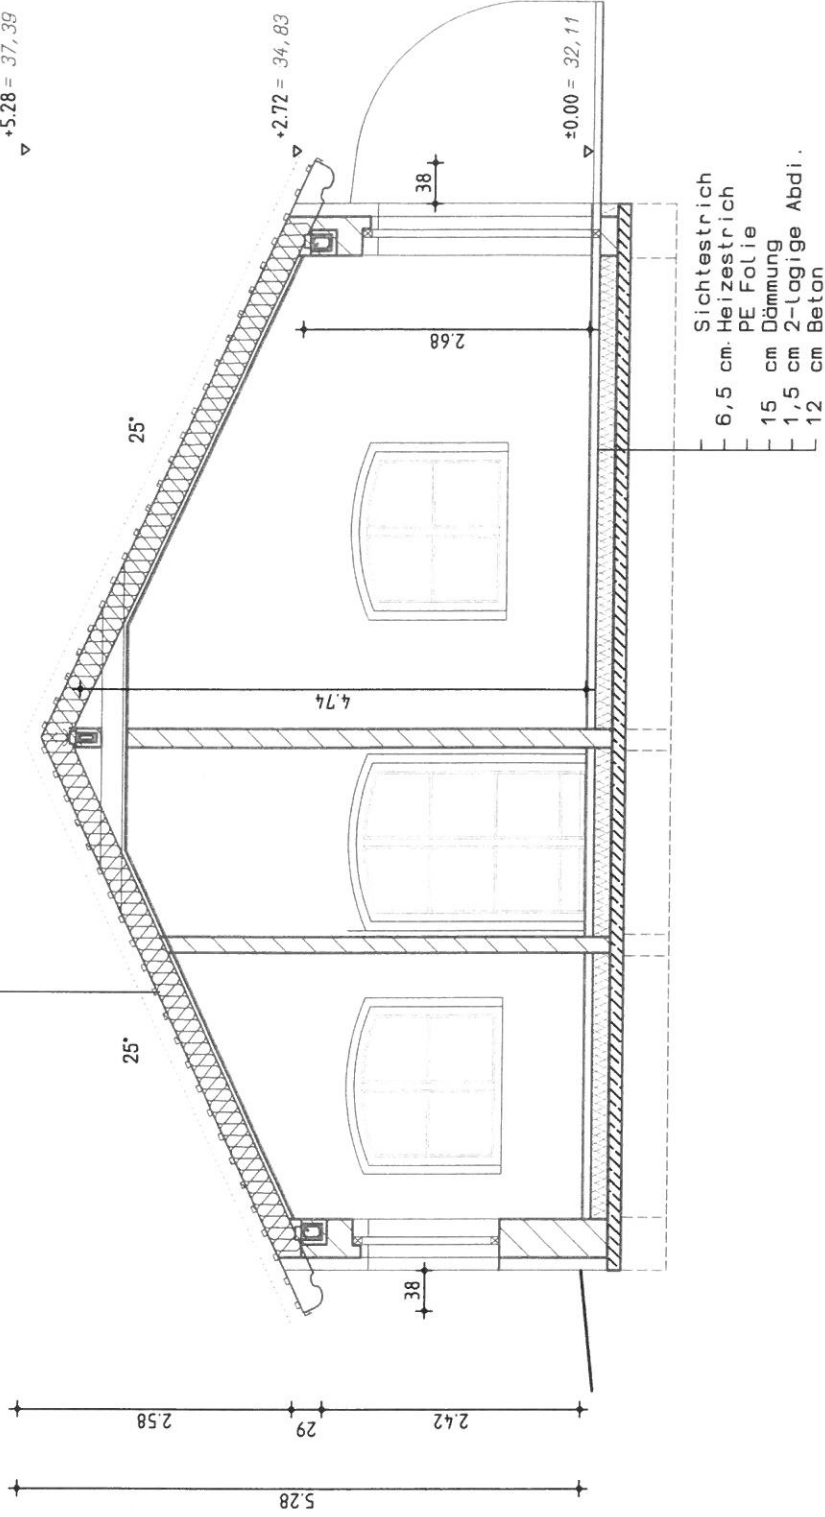

- Sichtestrich
- 6,5 cm Heizestrich
- PE Folie
- 15 cm Dämmung
- 1,5 cm 2-lagige Abdi.
- 12 cm Beton

Bauvoranfrage vom: 17.08.2021 Bauherr:

■ Neubau

Projekt

Potsdamer Str. 7 in 14641 Mustermark, OT Hoppenrade - Ostscheune -

Schnitt A-A

Bauherren

Zeichnung

Entwurfsplan

Datum
27.07.2021

Blattgröße

297/420

Index

E4

Ploner

Maßstab

1:50

Index

Änderung

a

b

Datum

Name

