


Anlage 1 zum Beschluss B-074/2015

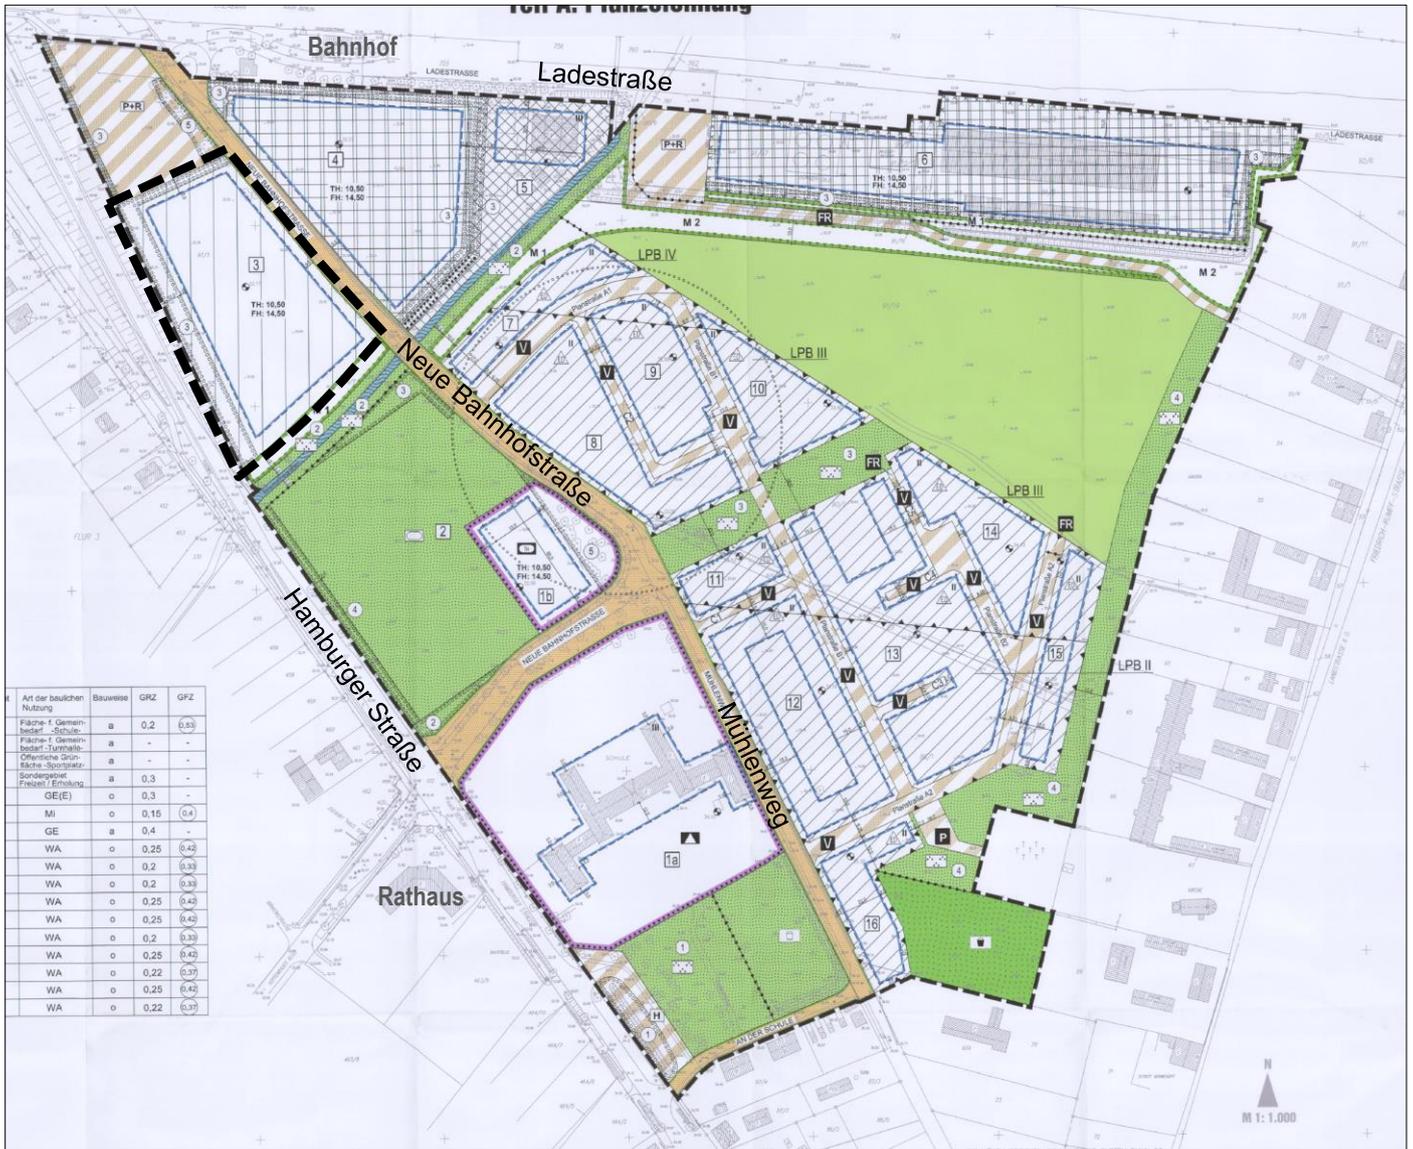

--- Räumlicher Geltungsbereich der 2. Änderung des Bebauungsplanes W 8 „Neue Bahnhofstraße“