




Südwestecke Bauhof-Gebäude



Westansicht Bauhof-Gebäude

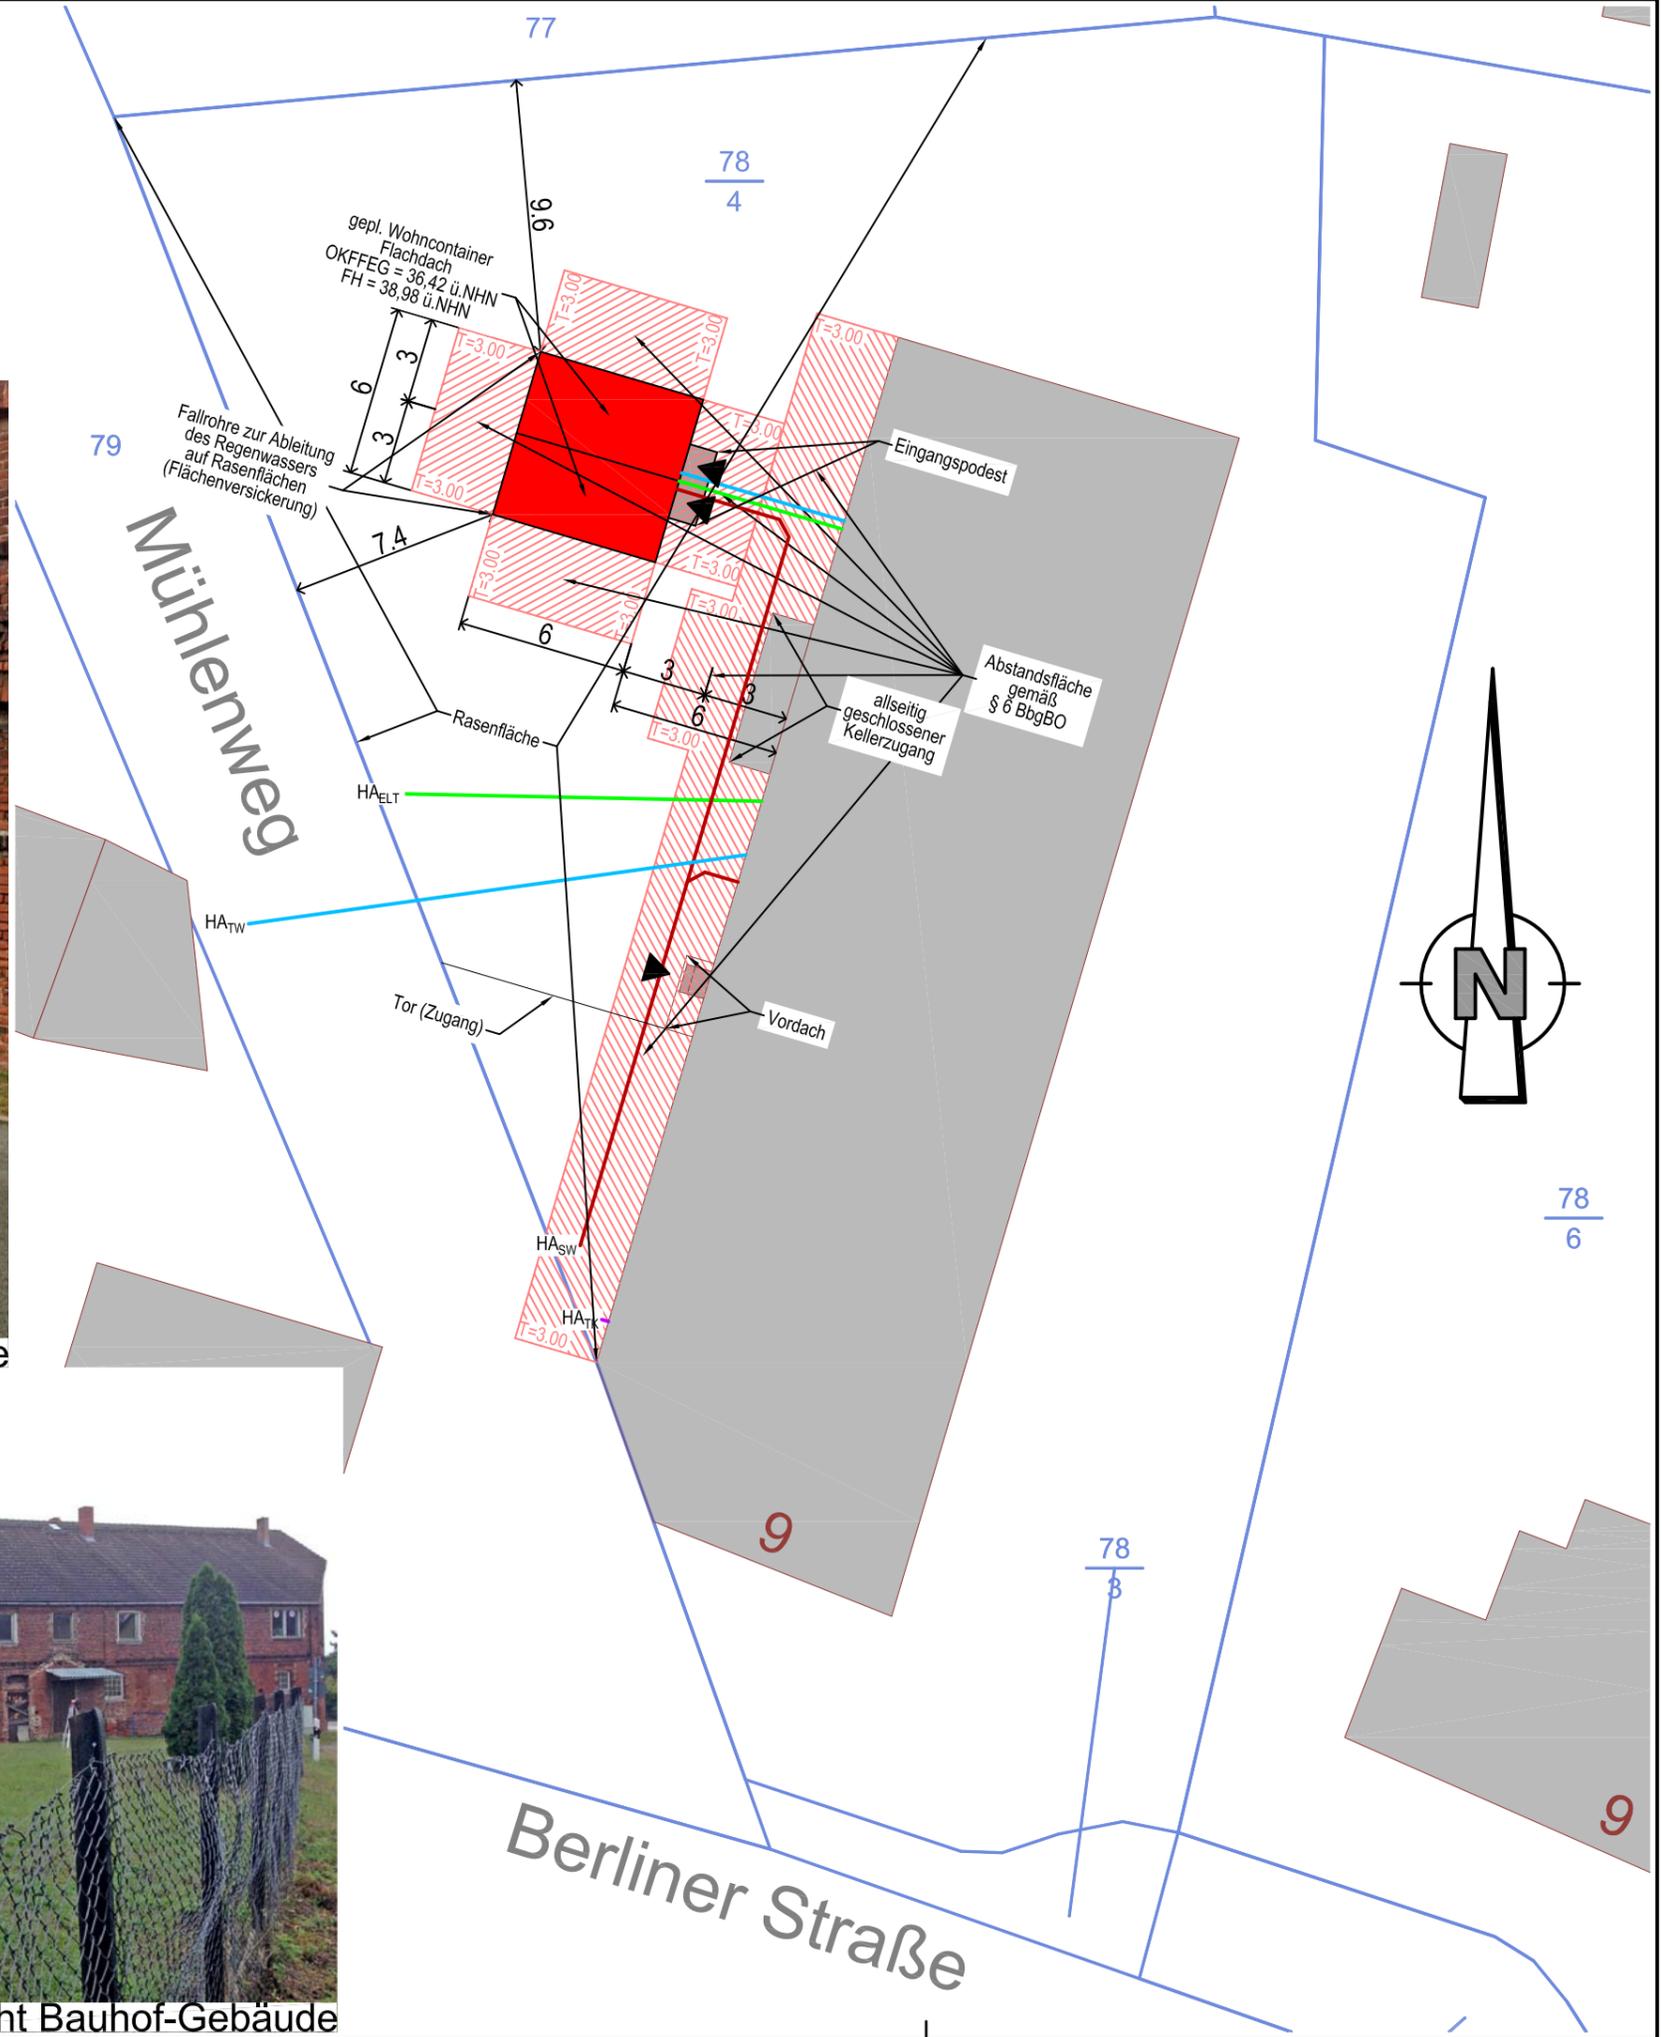

LEGENDE		KÜRZELLEGENDE	
Bestand	befestigte Außenflächen	IKR/F	IK Roh/Fertig
Neubau	...	LB	lichte Öffnungsbreite
Abbruch	...	LH	lichte Öffnungshöhe
Mauerwerk	...	LRH	lichte Raumhöhe
Mauerwerk	AB Abkofferrung	NA	Notausgang
Gasbeton	AHD Abhangendecke	OFG	Oberfläche Gelände
Betonfertigteil	AK Außenkante	OK	Oberkante
WU-Beton	AKF/R AK Fertig/Roh	OKFF	OK Fertigfußboden
Stahlbeton	BD Bodendurchbruch	OKRF	OK Rohfußboden
Beton, unbewehrt	BH Brüstungshöhe	OL	Oberlicht
Trockenbau	BHF/R BH Fertig/Roh	RD	Rohdecke
Holz	DA Dachausstieg	RB	Rohboden
Naturstein	DBT Dachbodentreppe	TP	Trockenputz
Dämmung weich	DD Deckendurchbruch	UK	Unterkante
Dämmung hart	DDF Dachflächenfenster	UKRD	UK Rohdecke
Auffüllung	FD Fertigdecke	UZ/ÜZ	Unterzug/Überzug
Austausch Erdreich	FU Fundament	VK	Vorderkante
	GK Gipskarton	VKFD	VK Fertigdecke
	HA Hausanschluss	VKRB	VK Rohboden
	HK Heizkörper	VKRD	VK Rohdecke
	IK Innenkante	WD	Wanddurchbruch
	Flurstücksgrenze/Einfriedung		
	Schmutzwasserleitung (SW)		
	Trinkwasserleitung (TW)		
	Erdgasleitung (GAS)		
	Elektrokabel (ELT)		
	Telekommunikationskabel (FM)		
	±0.00=...m ü. NHN im Höhensystem DHHN92		

**ALLGEMEINE HINWEISE & BEMERKUNGEN:**  
 Alle Brüstungs- und Türhöhen beziehen sich auf Oberkante Fertigfußboden (OKFF), sofern nicht anders vermerkt!  
 Sämtliche Maße sind am Bau zu prüfen! Maßstimmigkeiten sind sofort mit dem Architekten zu klären. Bei der Bauausführung sind die Planungen der Fachingenieure für Heizung, Lüftung, Sanitär und Elektro zu beachten. Widersprüchliche Angaben in den Architekturen und den Ausführungsplänen der Fachplaner sind unverzüglich und vor Ausführung anzukündigen. Firmendetails und Ausführungszeichnungen gelten nur mit dem Freigabevermerk des Architekten. Diese Zeichnung ist registriert. Die Verwendung ohne Einwilligung des Verfassers ist untersagt!

**BAUVORHABEN**

Aufstellen von zwei Wohncontainer für Obdachlose  
 Berliner Straße 9  
 14641 Wustermark

**BAUHERR**

Gemeinde Wustermark  
 - Der Bürgermeister -  
 Hoppenrader Allee 1  
 14641 Wustermark

Wustermark, 22.12.2016

**DARSTELLUNG**

Objektbezogener Lageplan mit Angaben zu den Außenanlagen und zur Grundstücksentwässerung

**PLANUNGSSTAND / PLANSTATUS**

**Genehmigungsplanung**

**MAßSTAB** VERMESSUNG: ALK

**1:250** Lagebezug: ETRS89  
 Höhenbezug: NHN, Höhensystem: DHHN92

**ENTWURFSVERFASSER**

**BAUPLANUNGSBÜRO JUNG**  
 Dipl.-Ing. (FH) Christian Jung  
 - Freischaffender Architekt -  
 Zaunkönigstr. 3, 14612 Falkensee Tel.: 03322/400400  
 E-Mail: Architekt.Jung@web.de Fax: 03322/8411968

Falkensee, 22.12.2016 *[Signature]*

**PLANUNGSÄNDERUNGEN**

INDEX	KURZBESCHREIBUNG
[A]	Abstand Bestandsgebäude Wohncontainer 6m
[B]	
[C]	
[D]	
[E]	

16.12 - 4.L [A]

**PROJEKTNUMMER - PLANNUMMER [INDEX]**

BEARBEITER: CA - PLOT/DATUM/LIND - JHRZEIT: 22.12.2016 11:56:55 - PFAD: D:\B\Archiv\16.12.Aufstellen von 2 Wohncontainer für Obdachlose in Wustermark\Zeichnungen\Baubeschreibungen\...