


Anlage α 24 B-014/2017


Teil A: Planzeichnung

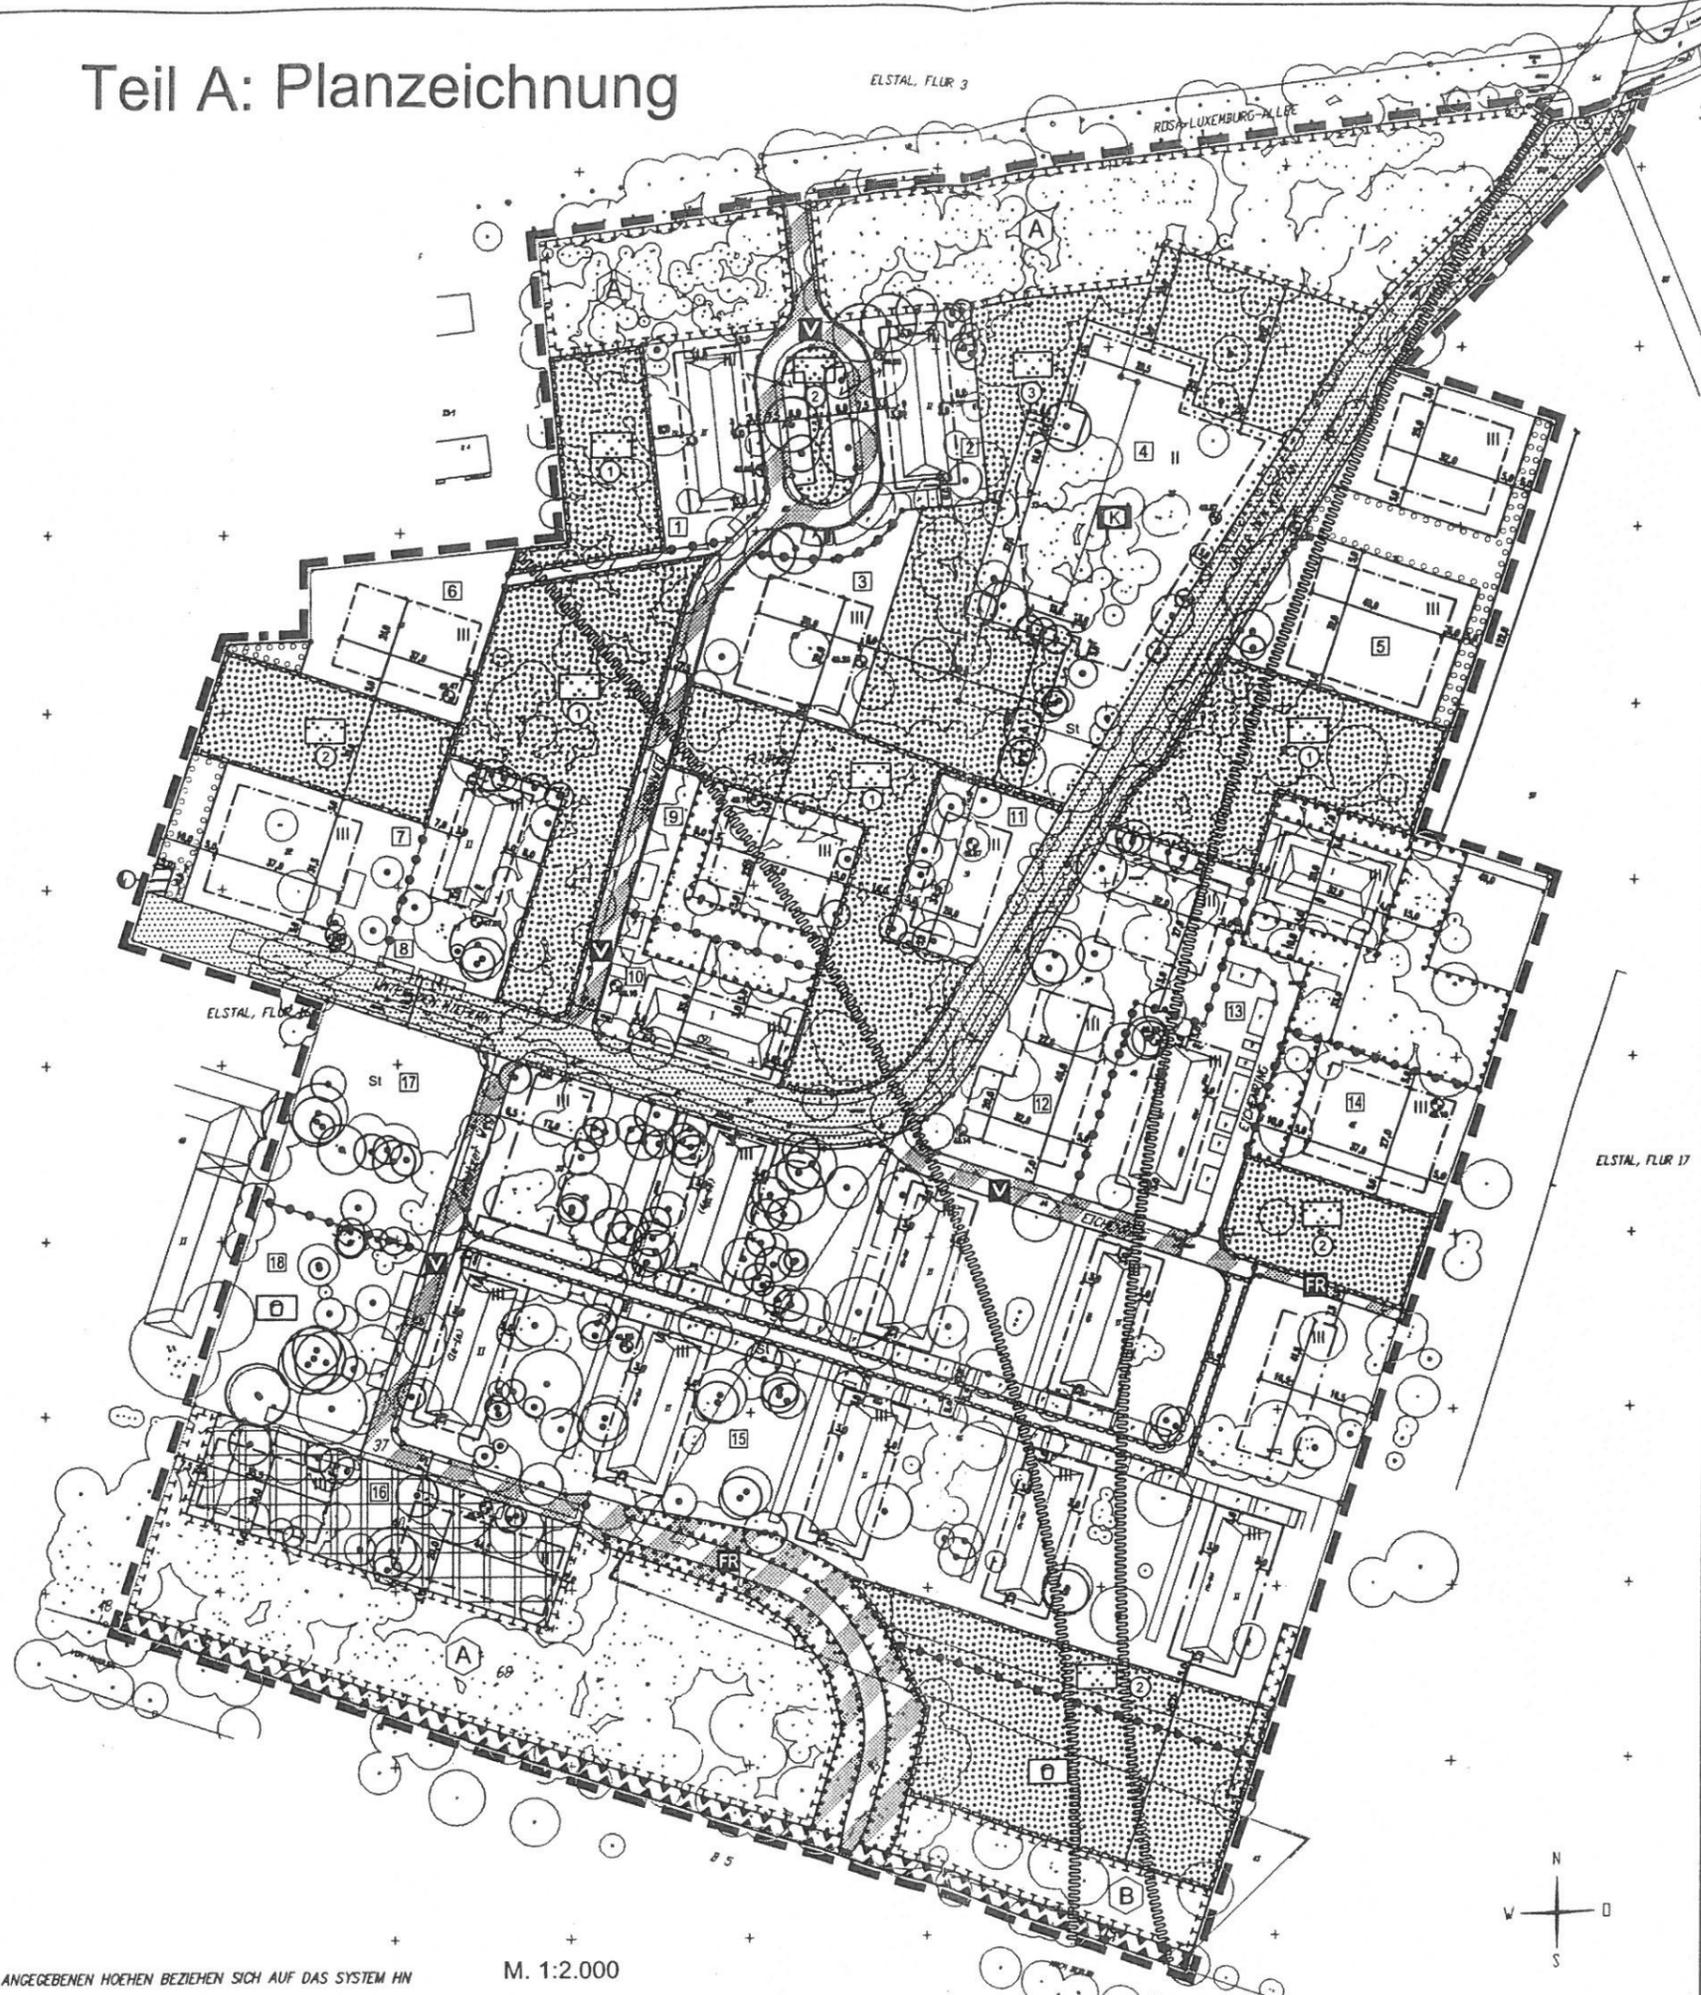

Teilgebiet	Art der baulichen Nutzung	Bauweise	GRZ	GFZ
1	WA	o	0,32	0,96
2	WA	o	0,30	0,9
3	WA	o	0,15	0,4
4	Gemeinbedarfsfläche Zweckbestimmung Kita	o	0,30	0,60
5	WA	o	0,13	0,35
6	WA	o	0,14	0,38
7	WA	o	0,12	0,32
8	WA	o	0,21	0,63
9	WA	o	0,14	0,38
10	WA	o	0,26	0,78
11	WA	o	0,21	0,56
12	WA	o	0,15	0,4
13	WA	o	0,16	0,48
14	WA	o	0,15	0,4
15	WA	o	0,18	0,54
16	GE(E)	o	0,32	0,96
17	WA	-	-	-
18	WA	-	-	-

Gemeinde Wustermark
Ortsteil Elstal
Bebauungsplan Nr. 11
"Kieferniedlung Ost"

M. 1:2.000

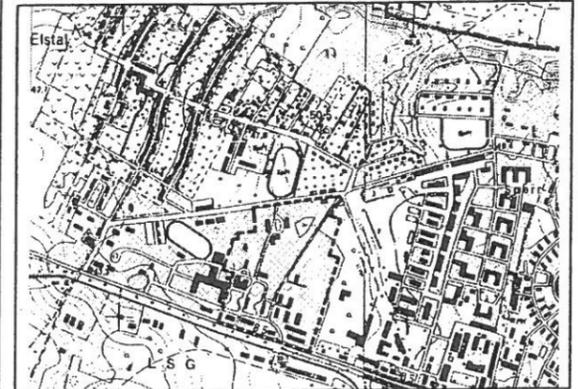

Landschaftsplanung: Irene Fiedler
 Freie Landschaftsarchitektin

planungsgruppe 4

Umweltplanung für Kommune u. Region GmbH
 Dipl.-Ing. Architekten und Stadtplaner SRL
 Joachim-Friedrich-Straße 37 D-10711 Berlin
 www.p4berlin.de e-mail: p4@p4berlin.de
 Tel. 030/8968080 Fax 030/8916868 09/2005