



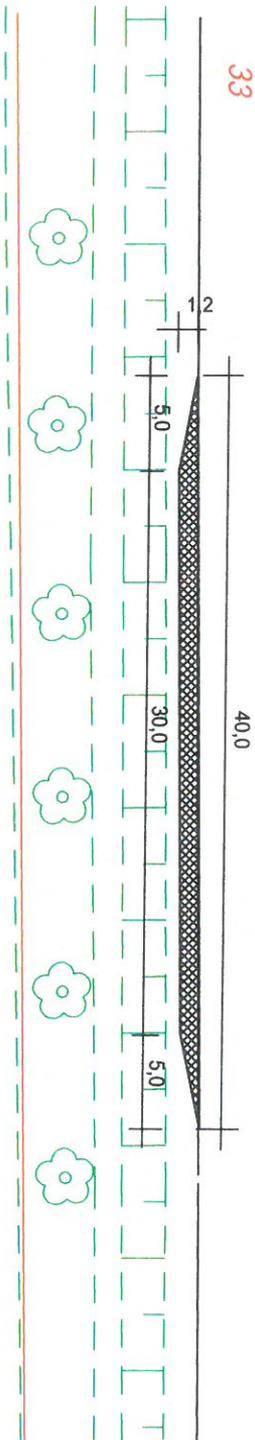

31

### Ausweichstelle 2

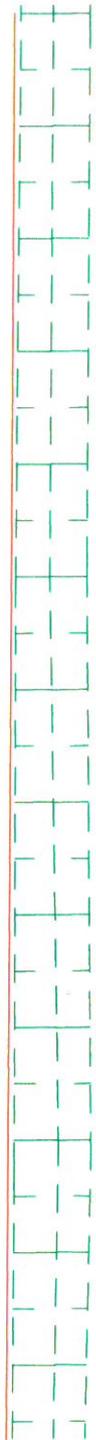

Nr.	Art der Veränderung	Datum	Name
<b>Ingenieur- und Sachverständigenbüro für Naturdenkmalpflege</b> Richtstraße 14 17291 Prenzlau			
Projekt: <b>Straßenbau Wernitz</b> <b>Abschnitt Bredower Weg</b> <b>Teil 2 - Ausweichstellen</b>			
Zeichnung: <b>Ausweichstelle 2</b>		Maßstab: 1:50	
Entwurfsverfasser: Dipl.-Ing. (FH) Claus-Peter Spohn		Zeichnungsnummer: 1	
Bauherr: Gemeinde Wustermark Hoppenrader Allee 1 14641 Wustermark		Aufgabenteil: Entwurf 16.03.2017	