


Anlage 2 (B-139/2017)

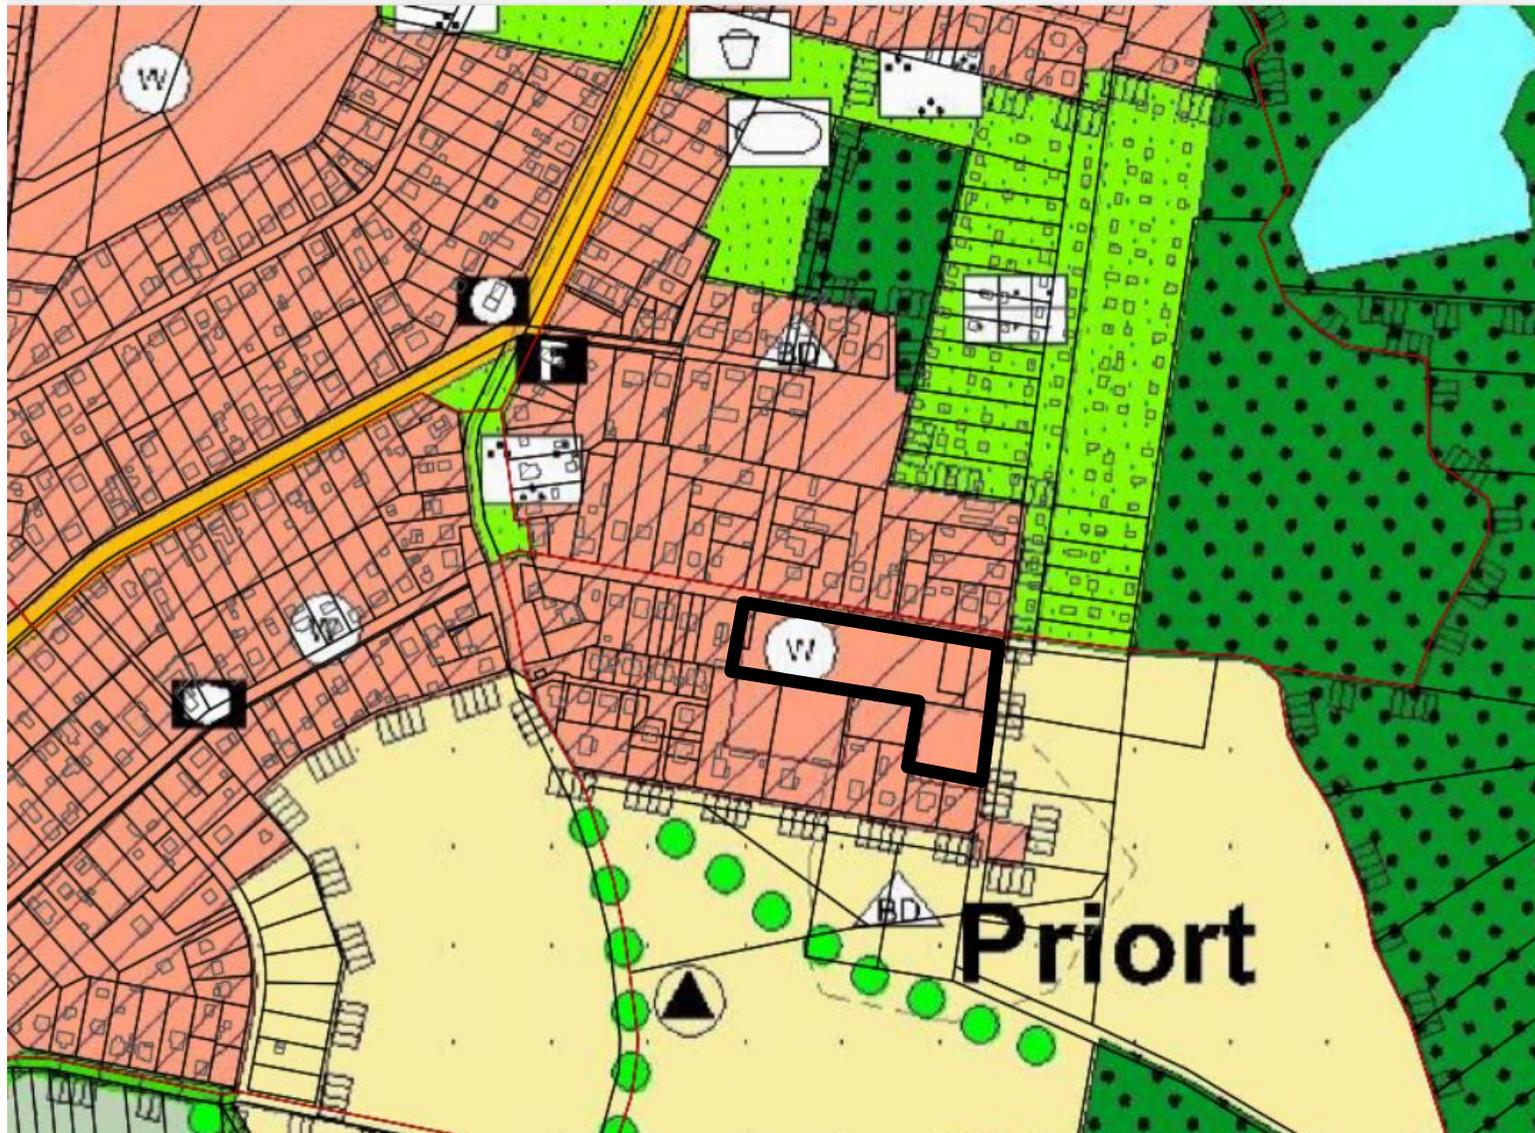

 Räumlicher Geltungsbereich des aufzustellenden B-Plan P39 „Am Ziegeleischlag“ im Flächennutzungsplan Wustermark