


Anlage 2 zum Aufstellungsbeschluss B 082/2018: Ausschnitt aus dem rechtskräftigen Bebauungsplan Nr. E 6 „Wohngebiet Eulenspiegel-/Scharnhorstriedung“ mit Darstellung des Geltungsbereiches der 6. Änderung

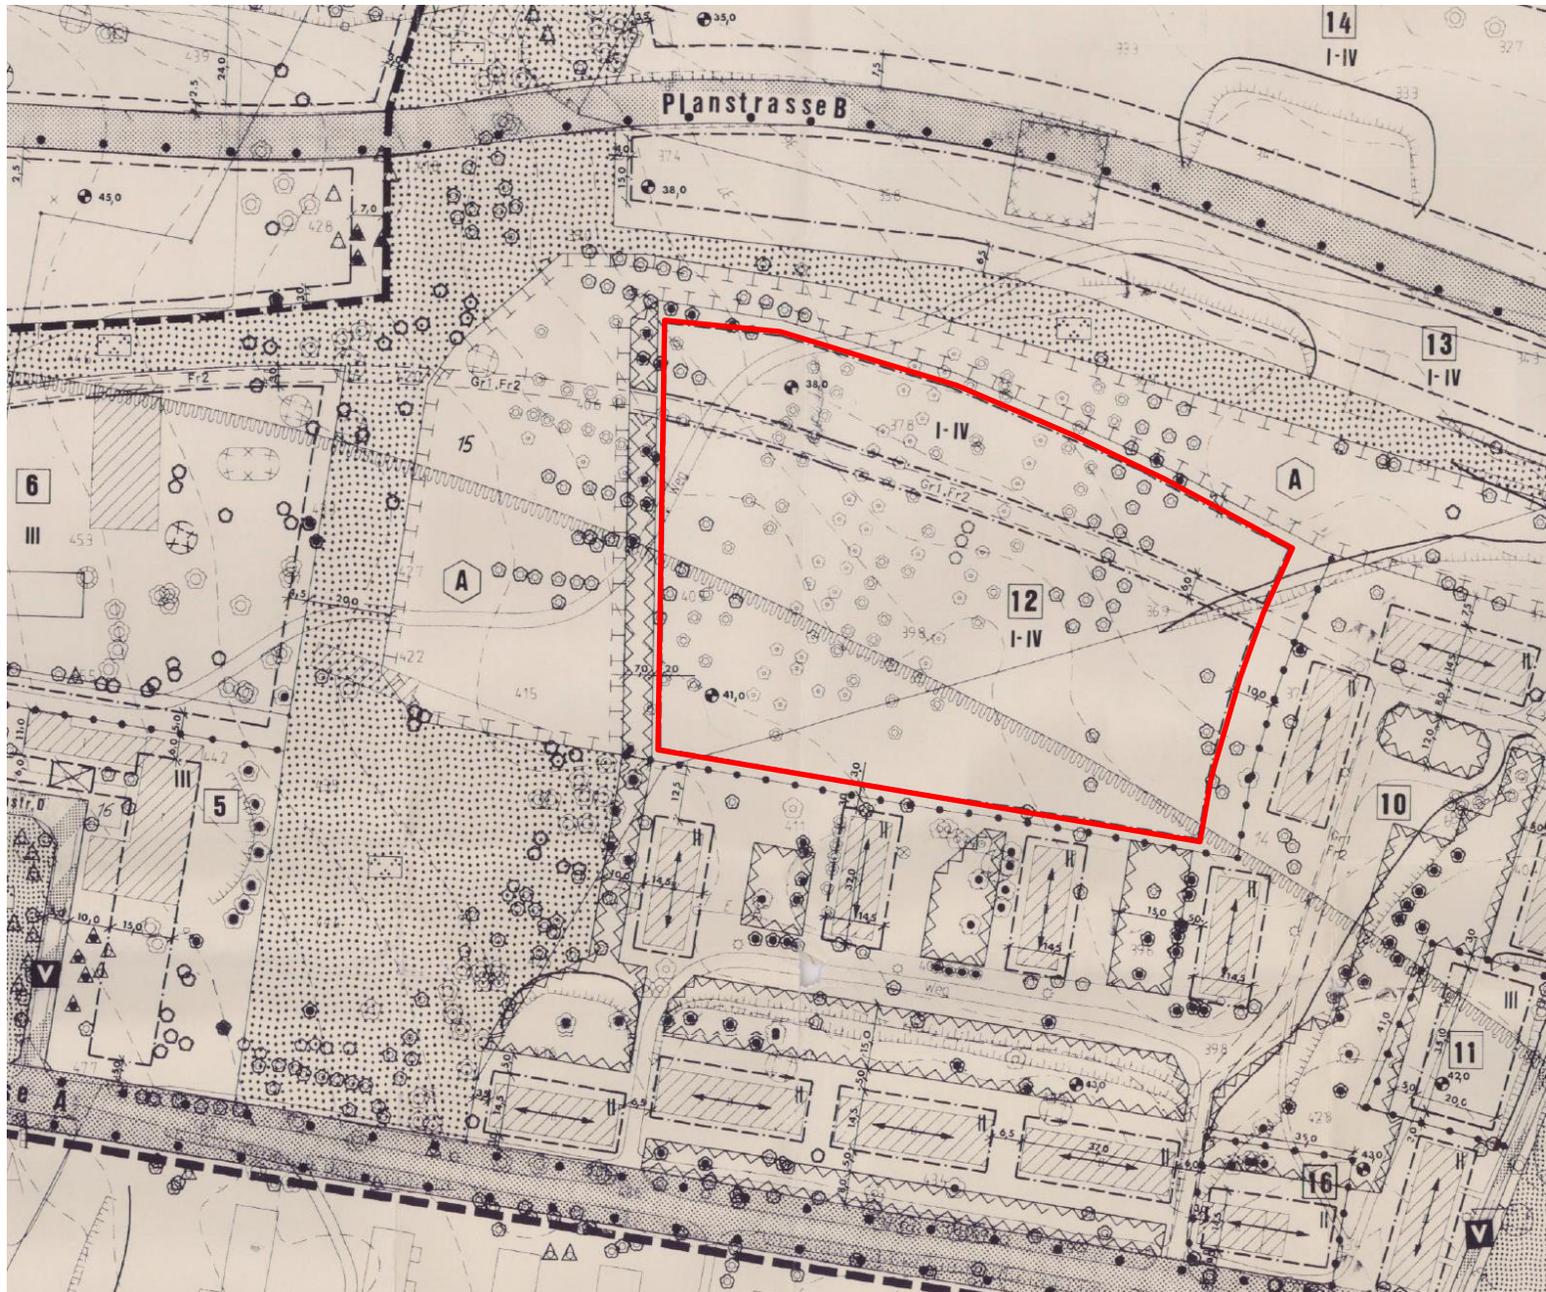

Teilgebiet	Art der baulichen Nutzung	Bauweise	GR	GF
1	WA	o	860	2.100
2	WA	o	780	1.520
3	WA	o	500	1.350
4	WA	o	285	750
5	WA	a	1.250	3.200
6	WA	o	2.300	5.200
7	WA	o	520	1.500
8	WA	o	2.500	6.700
9	WA	o	2.130	6.100
10	WA	o	7.500	19.800
11	WA	o	360	970
12	WA	o	3.200	8.300
13	WA	a	2.260	6.400
14	WA	a	4.840	13.790
15	WA	o	1.800	5.300
16	WA	o	300	800