



Schnitt H-H Stat. 0+990.00

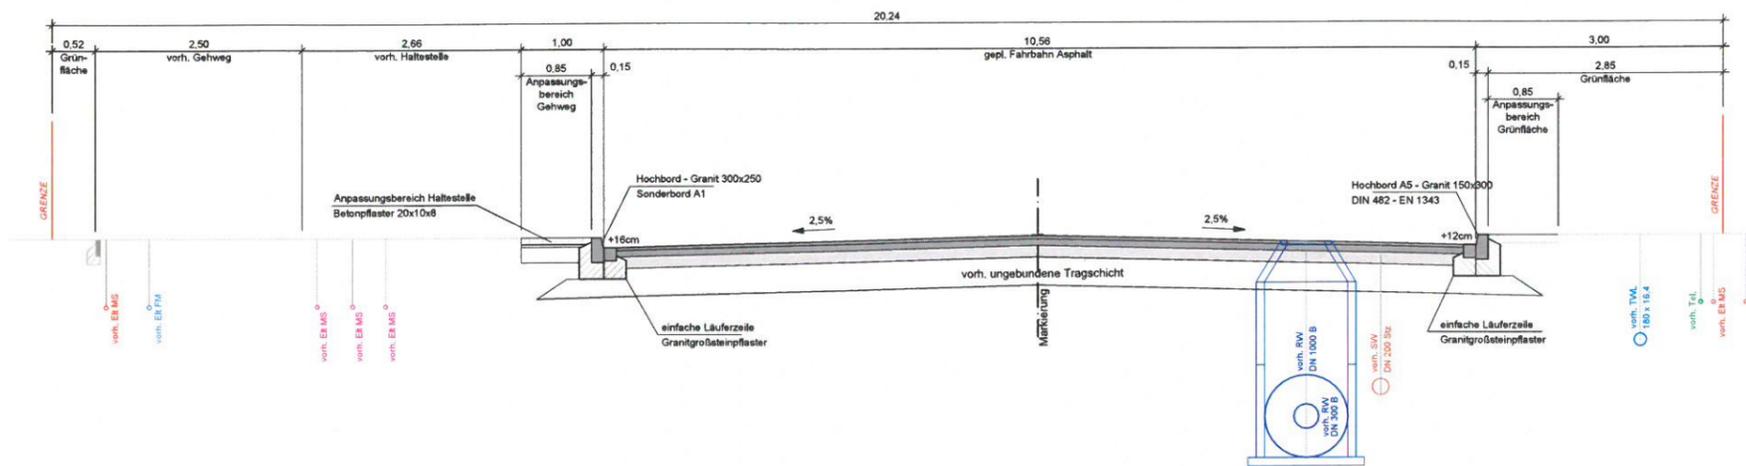

Schnitt I-I Stat. 0+050.00 Kuhdammweg

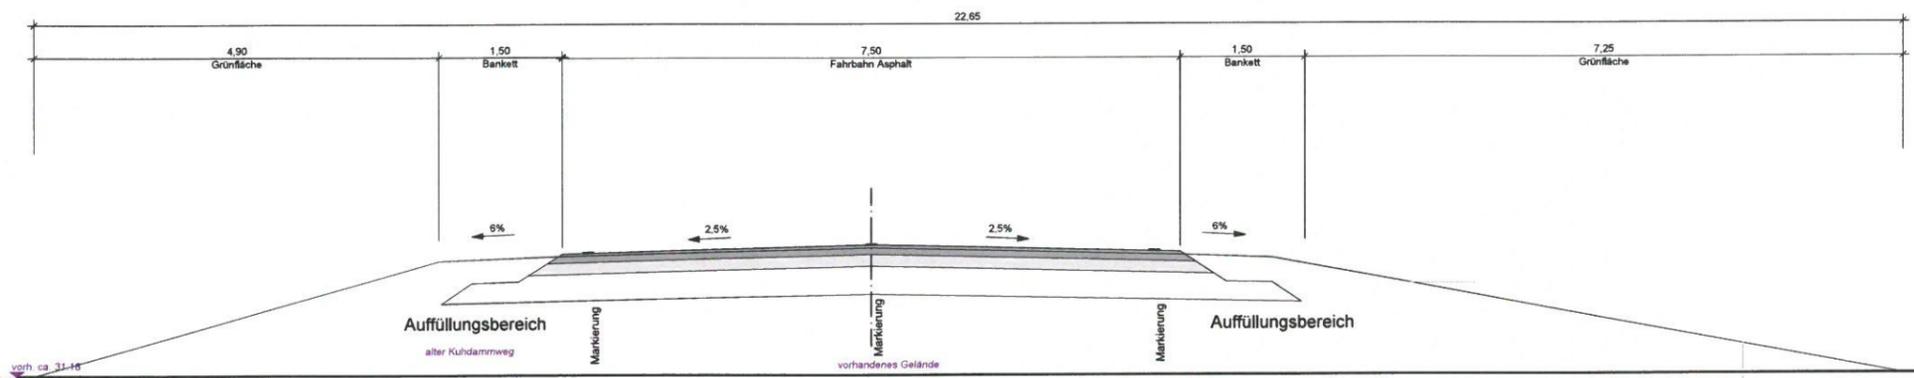

Markierung ergänzt	1	22.10.2018	Kaufmann	
Art der Änderung	Nr.	Datum	Name	Unterschrift
Auftragnehmer:	Ingenieurbüro für Verkehrsanlagen und Tiefbau	Datum	Name	Unterschrift
	Dipl.-Ing. (FH) Uwe Lehnert Brandenburger Straße 20 14641 Nauen Tel. (0 33 21) 4 60 01 80 Fax (0 33 21) 4 60 01 82 E-Mail post@lvt.de	01.08.2018	U. Lehnert	
		01.08.2018	T. Kaufmann	
Grundplan hergestellt:				
Höhenbezug:	DHHN 92			
Lagebezug:	ETRS 89			
Auftraggeber:	Gemeinde Wustermark Hoppenrader Allee 1 14641 Wustermark			
	Tel.: (033 23 34) 73-0			
		Unterlage / Blatt-Nr.:	14 / 5 von 8	
		Maßstab:	1 : 50	
Grunderneuerung Rostocker Straße in 14641 Wustermark				
Baulänge: ca. 1.017 m		Bau-km: 0+000 bis +017		
Aufgestellt				
_____ , den _____				
E:\LVT\PFK\Wustermark_Rostocker_Straße\Planung\Ausführungsplanung\QP_2_Rostocker_AP_22102018.dwg				
Blattgröße: 700 x 297				