


Schnitt M-M Stat. 0+275.000 Nürnberger Str.

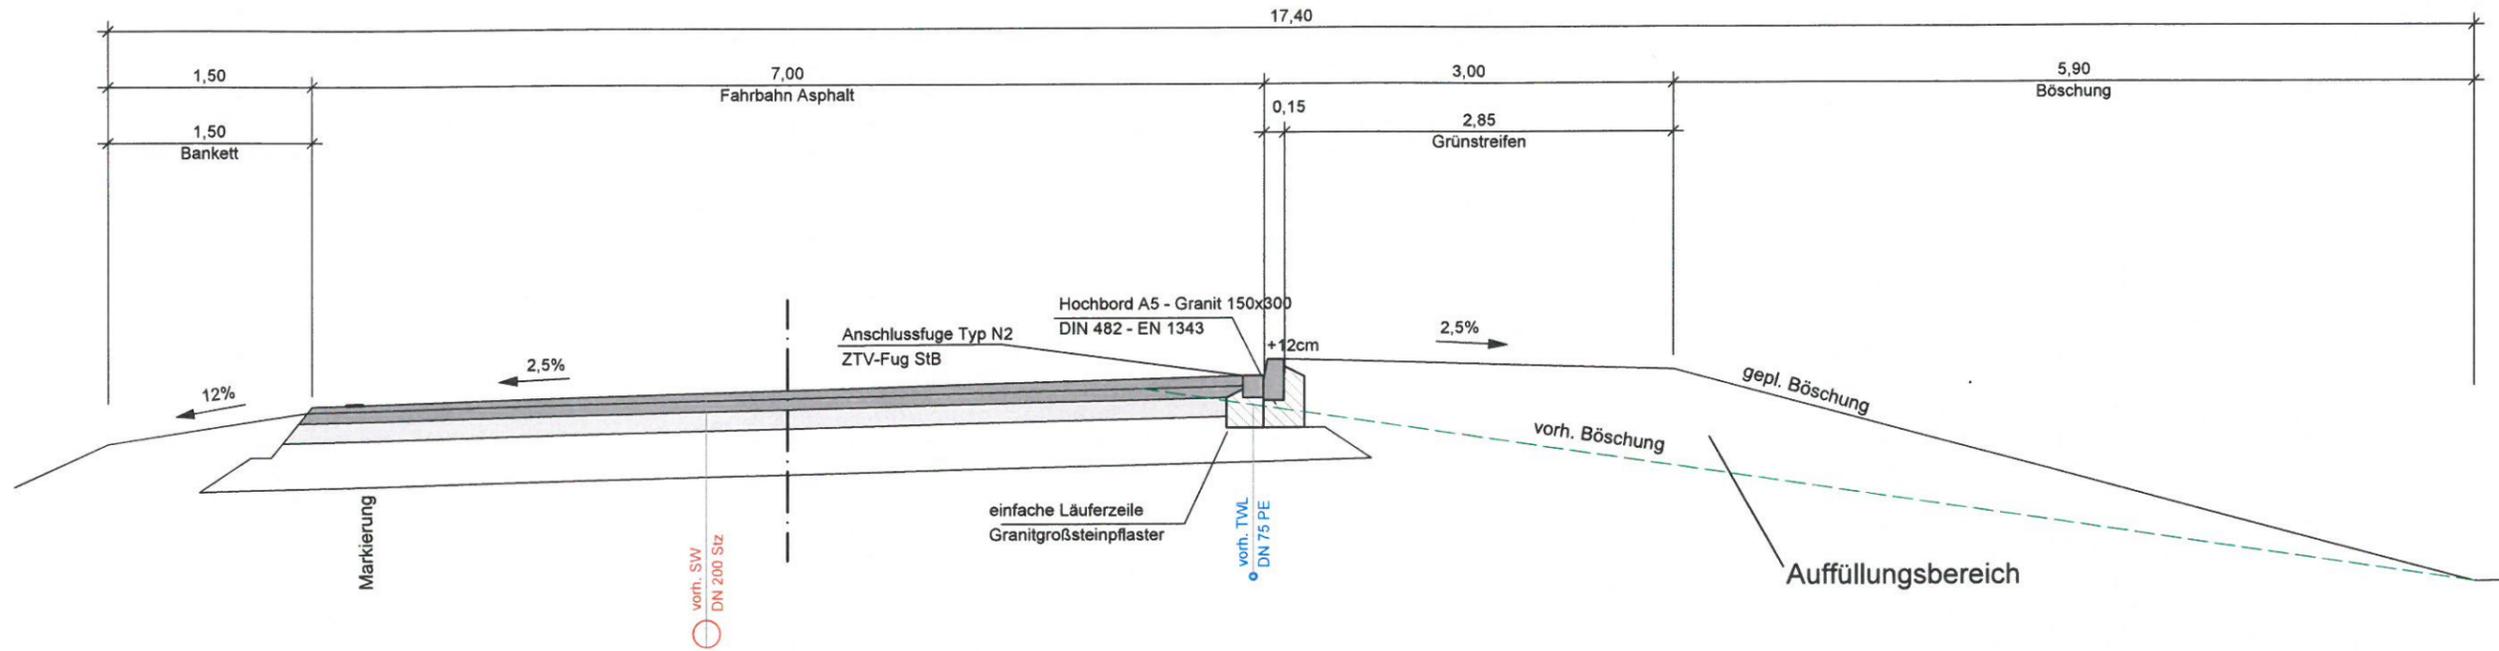

Markierung ergänzt	1	22.10.2018	Kaufmann	
Art der Änderung	Nr.	Datum	Name	Unterschrift
Auftragnehmer: Ingenieurbüro für Verkehrsanlagen und Tiefbau Dipl.-Ing. (FH) Uwe Lehnert Brandenburger Straße 20 14641 Nauen Tel. (0 33 21) 4 60 01 80 Fax (0 33 21) 4 60 01 82 E-Mail: post@livt.de		Datum	Name	Unterschrift
	bearbeitet	01.08.2018	U. Lehnert	
	gezeichnet	01.08.2018	T. Kaufmann	
	geprüft			
Grundplan hergestellt:				
Höhenbezug: DHHN 92 Lagebezug: ETRS 89	Ausführungsplanung			
Auftraggeber: Gemeinde Wustermark Hoppenrader Allee 1 14641 Wustermark Tel.: (033 23 34) 73-0			Unterlage / Blatt-Nr.: 14 / 8 von 8 Querprofile M-M (Nürnberger Straße) Maßstab: 1 : 50	
Grunderneuerung Rostocker Straße in 14641 Wustermark Baulänge: ca. 1.017 m Bau-km: 0+000 bis 1+017				
Aufgestellt				
_____ , den _____				