


BELASTUNGSKLASSE	0,3 (RSTO 12, TABELLE 4 & 5)
KATEGORIE	ABSTELLFLÄCHE [PKW-VERKEHR (BEFAHREN DURCH FAHRZEUGE DES UNTERHALTUNGSDIENSTES MÖGLICH)] (RSTO 12, TABELLE 5)
VE	< 30 KM/H
FROSTEMPFLINDLICHKEIT	F3 (BAUGRUNDGUTACHTEN)
FROSTEINWIRKUNGSZONE	II (RSTO 12, BILD 6)

**GEHWEG - FAHRBAHN - PARKSTREIFEN**

**KONSTRUKTIONSAUFBAU IN ANLEHNUNG NACH  
RSTO 12 TAFEL 3, ZEILE 1**

- 10 CM BETONSTEINPFLASTER, UNGEFAST
- 4 CM BETTUNG BRECHSAND SPLITT-GEMISCH 2/5
- 15 CM SCHOTTERTRAGSCHICHT 0/32, MIN. EV2 > 120 MPA
- 26 CM FROSTSCHUTZSCHICHT 0/45, MIN. EV2 > 100 MPA  
PLANUM MIN. EV2 > 45 MPA
- 55 CM GESAMTAUFBAU

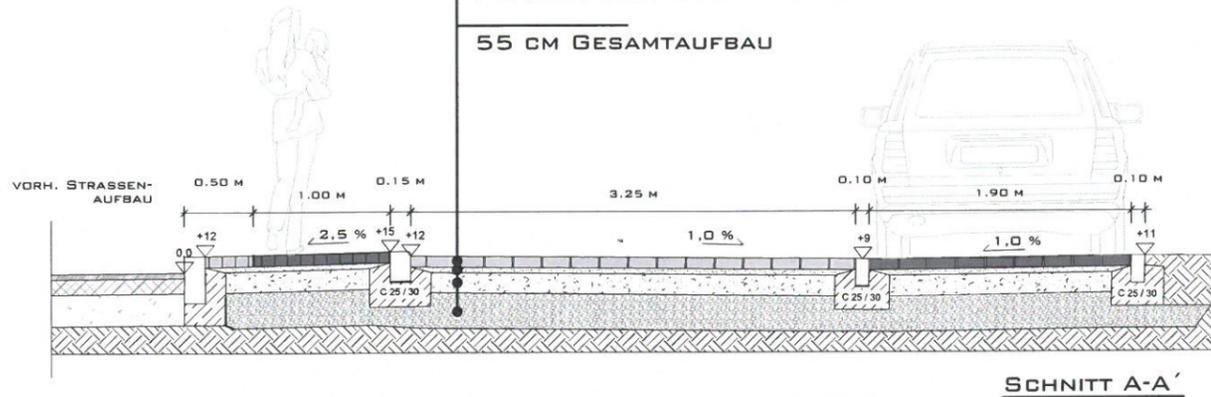

SCHNITT A-A'

**GRUNDSTÜCKSZUFAHRT**

**KONSTRUKTIONSAUFBAU IN ANLEHNUNG NACH  
RSTO 12 TAFEL 3, ZEILE 7**

- 9 CM KLEINSTEINPFLASTER GRANIT
- 4 CM MÖRTELBETT
- 15 CM SCHOTTERTRAGSCHICHT 0/32, MIN. EV2 > 100 MPA
- 27 CM FROSTSCHUTZSCHICHT 0/45  
PLANUM MIN. EV2 > 45 MPA
- 55 CM GESAMTAUFBAU

**AUFENTHALTSPLATZ**

**KONSTRUKTIONSAUFBAU IN ANLEHNUNG NACH  
RSTO 12 TAFEL 6, ZEILE 1**

- 10 CM BETONSTEINPFLASTER, UNGEFAST
- 4 CM BETTUNG BRECHSAND SPLITT-GEMISCH 2/5
- 26 CM SCHOTTERTRAGSCHICHT 0/32, MIN. EV2 > 100 MPA  
PLANUM MIN. EV2 > 45 MPA
- 40 CM GESAMTAUFBAU

B	Änderung der Tragschichten und Pflasterdecken in Anlehnung an 'Detail Zufahrt Abschnitt 1 Variante 3' 04/2018	12.11.2018
A	Erhöhung Aufbau Gehweg nach RStO 12 auf insg. 55 cm; Ergänzung Aufbau Aufenthaltsplatz nach RStO 12	28.09.2018
Nr.	Art der Änderung	Datum

Bauherr:



Gemeinde  
**Wustermark**

**ENTWURFSPLANUNG**

Planer:



PST GmbH  
Eisenbahnstraße 26  
14542 Werder (Havel)

Tel.: (03327) 57 442-0  
Fax: (03327) 57 442-10  
Mail: ing@pst-gmbh.de

Unterlage: —

Blatt Nr.: 2

Lagebezug:

Höhenbezug:

Datum	Name
-------	------

Projekt:

Platzgestaltung Pdm-Straße Trafostation L204  
14641 Wustermark OT Hoppenrade

bearbeitet	19.09.2018	AB
------------	------------	----

geprüft	19.09.2018	TS
---------	------------	----

Maßstab 1 : 50

Detail  
Querschnitt A

Plangrundlage: