


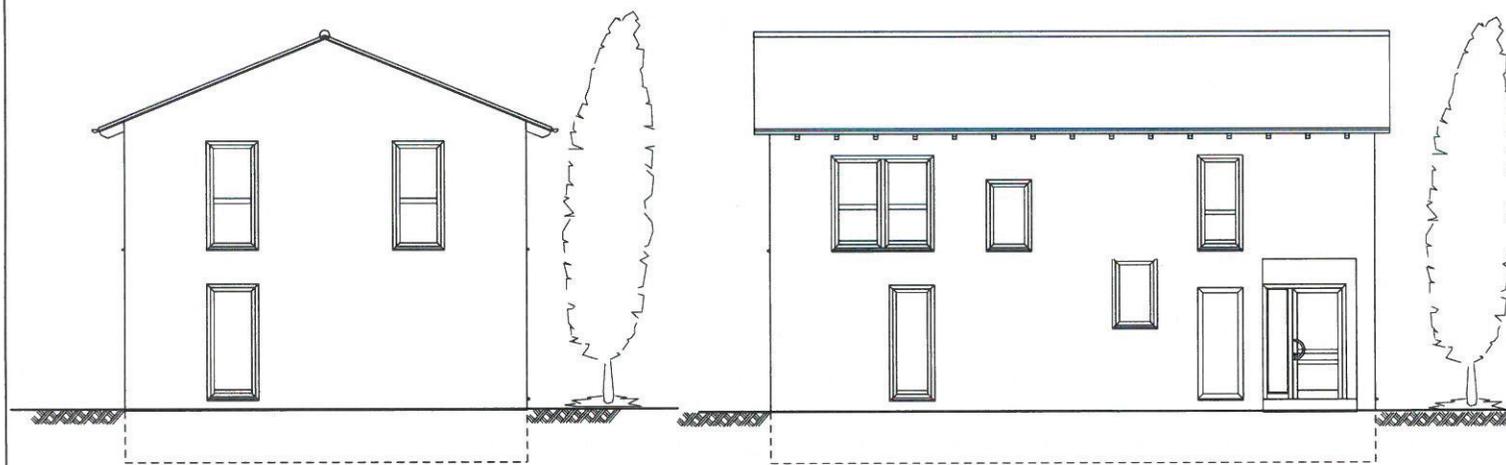

West-Ansicht

Nord-Ansicht



Süd-Ansicht

Ost-Ansicht

Legende

Hinweise

Raumflächenangaben beziehen sich auf Rohbaumaße.

Wandöffnungen sind lichte Maße.

Maßangaben unter den Maßlinien sowie hinter/ bei Wandöffnungen sind Höhenangaben.

Alle Maße sind Rohbaumaße.

Maße sind eigenverantwortlich örtlich zu überprüfen, bei wesentlichen Abweichungen ist der Entwurfsverfasser umgehend zu informieren.

Es gilt das Urheberrecht gemäß DIN 34.

Bestätigung Bauherr

Ort / Datum

Unterschrift Bauherr

Entwurfsverfasser:

Bauherr:

Bauvorhaben:

Neubau EFH  
An den Göhren 15, 14641 Wustermark / Priort

Flur 8, Flurstück 110

Ansichten

Maßstab:	1:100 <i>Verkleinert ohne Maßstab</i>	gek.:
Plan-Nr.:	Genehmigungsplanung	gek.:
Datum:	11.07.2018	gek.: