


Schnitt A--A

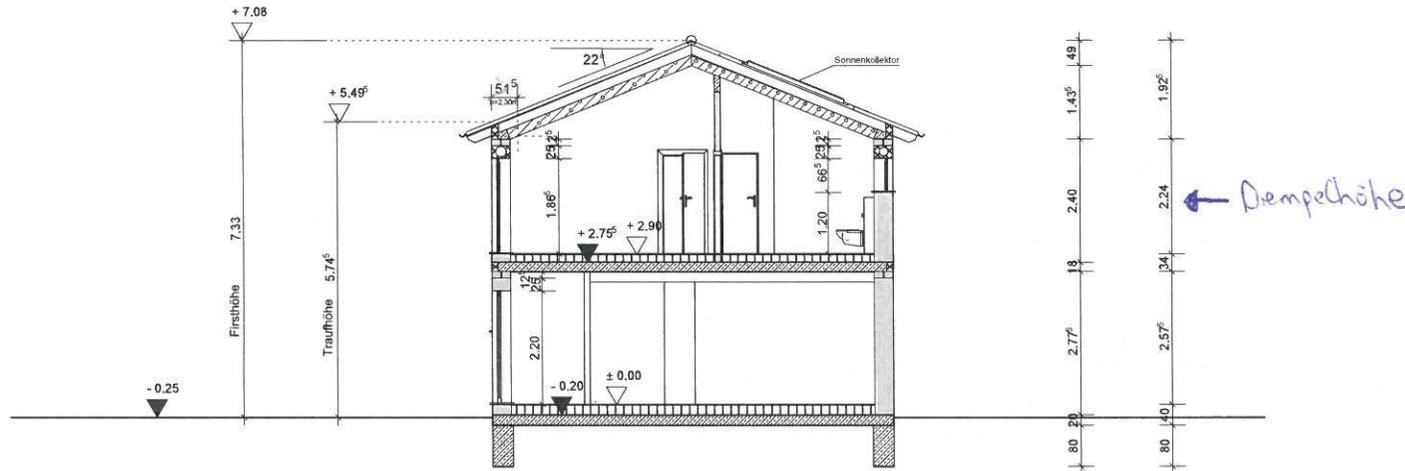

Legende

Hinweise

Raumflächenangaben beziehen sich auf Rohbaumaße.  
 Wandöffnungen sind lichte Maße.  
 Maßangaben unter den Maßlinien sowie hinter/ bei Wandöffnungen sind Höhenangaben.  
 Alle Maße sind Rohbaumaße.  
 Maße sind eigenverantwortlich örtlich zu überprüfen, bei wesentlichen Abweichungen ist der Entwurfsverfasser umgehend zu informieren.  
 Es gilt das Urheberrecht gemäß DIN 34.

Bestätigung Bauherr

Ort / Datum \_\_\_\_\_ Unterschrift Bauherr \_\_\_\_\_

Entwurfsverfasser:

nitze

Bauherr:

Bauvorhaben:

**Neubau EFH**  
 An den Göhren 15, 14641 Wustermark / Priort  
 Flur 8, Flurstück 110

**Schnitt A--A**

<u>Maßstab:</u> 1:100 ohne Maßstab	<u>gezeichnet:</u> [Signature]	<u>geprüft:</u>
<u>Plan-Nr.:</u> Genehmigungsplanung	<u>Datum:</u> 11.07.2018	<u>gezeichnet:</u>