


Regelquerschnitt 4
Bushaltestelle

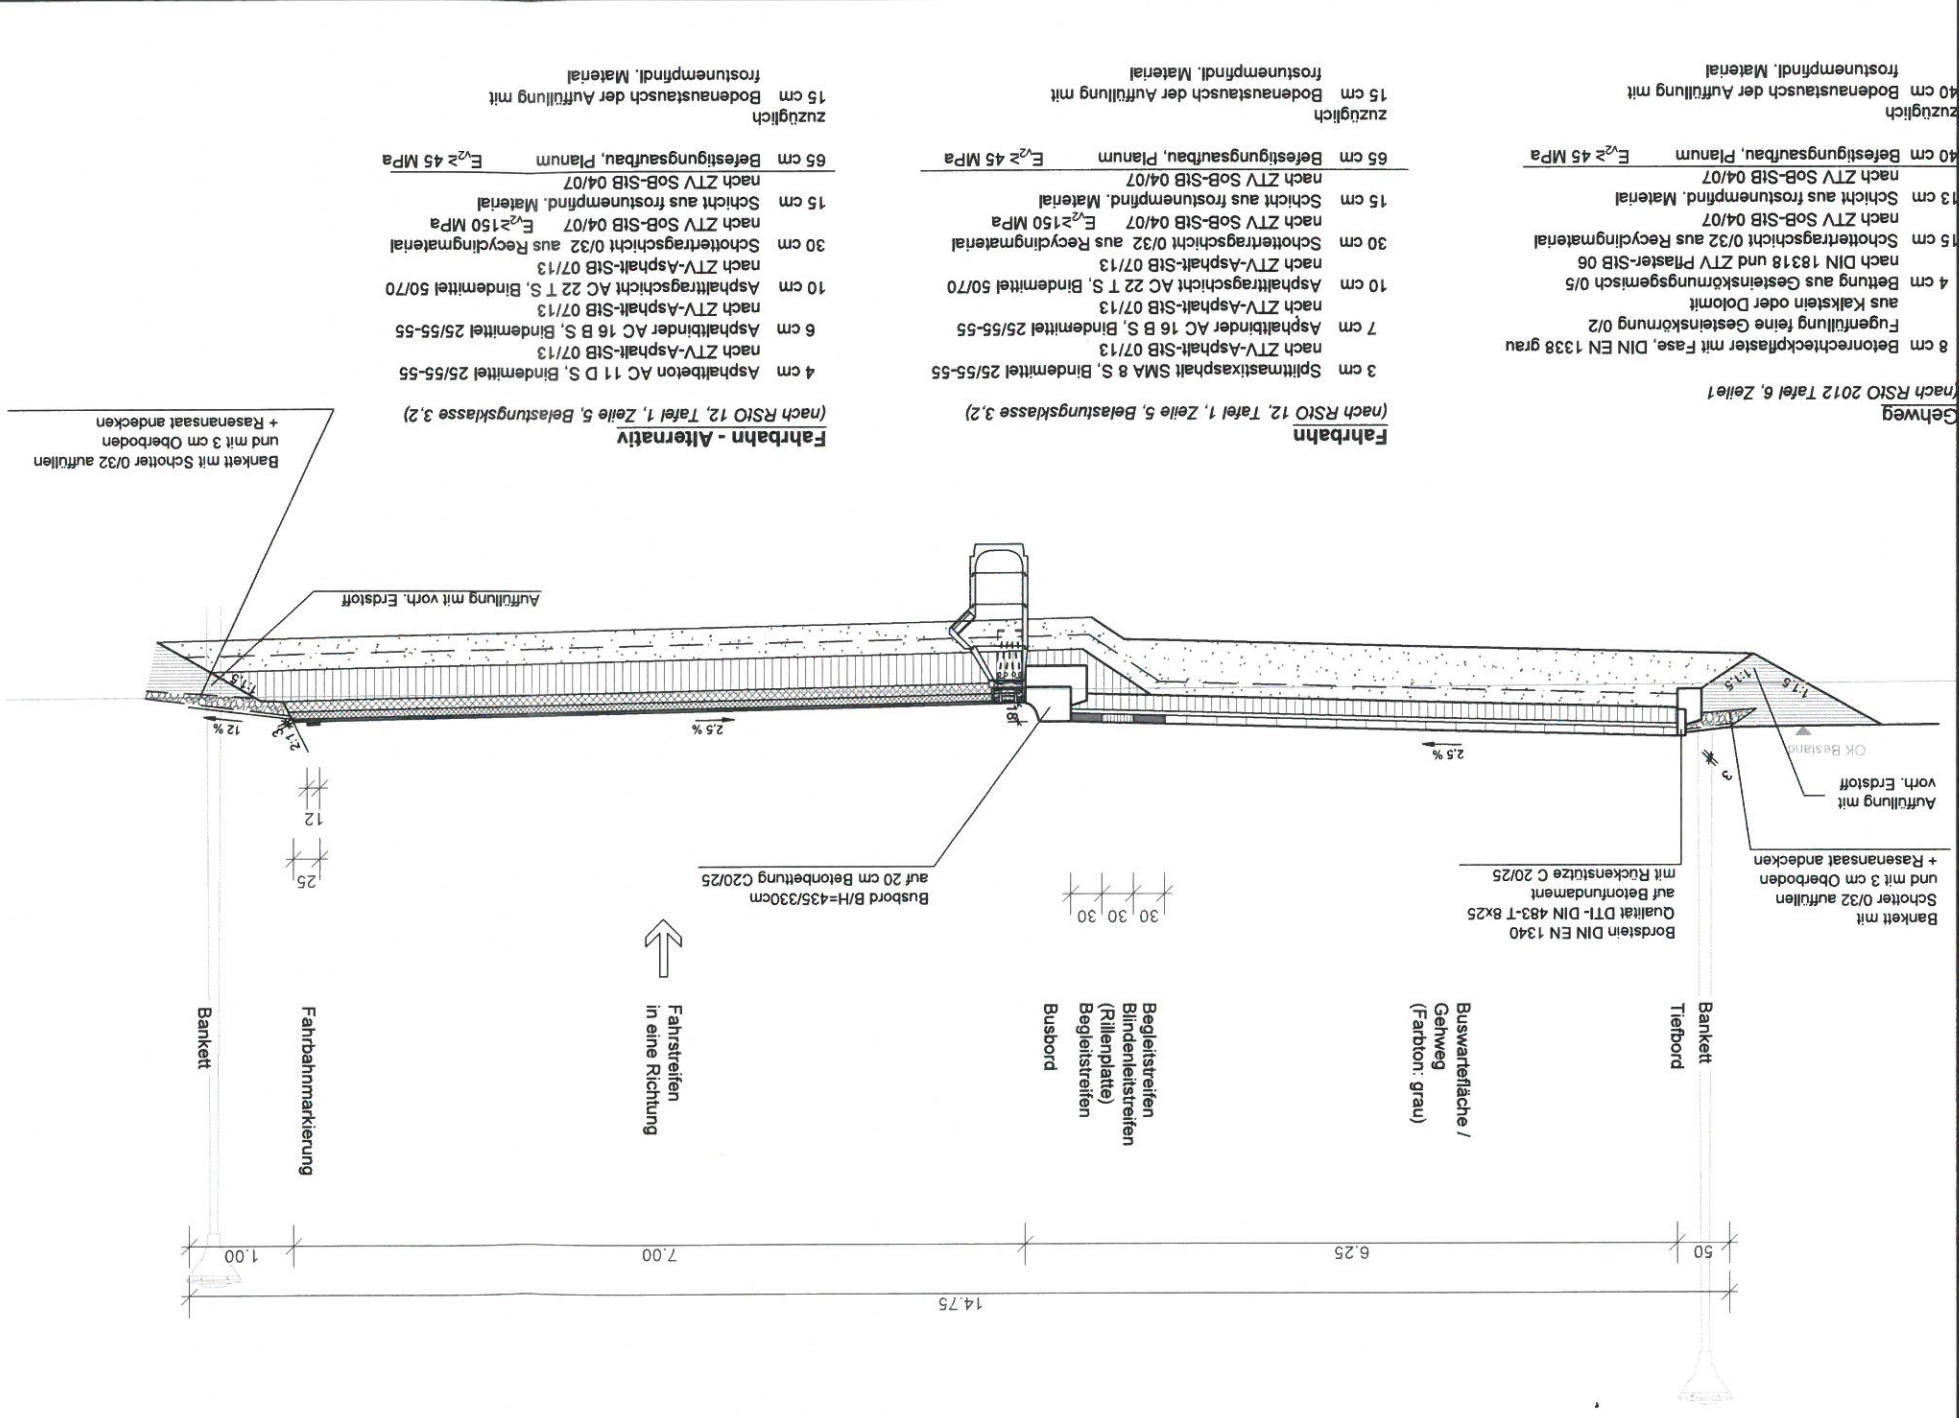

Hinweis:
Alle dargestellten Versorgungsleitungen sind Neuplanungen.

Index	Datum	Änderung	gezeichnet	geprüft

Projektnummer	5424 - 01
5 STB SN -- -- 9XX -- 00 0	

Projekt: **Bahntechnologie Campus Havelland Erschließung BA West**

Auftraggeber:
Landkreis Havelland
Der Landrat
Platz der Freiheit 1
14712 Rathenow

vertraten durch:
BTC Havelland
Bahnhofstraße 2
14641 Mustermark

Projektleitung:
ipg mbH
Büdingstraße 30
14467 Potsdam

Fachplaner:
IPROCONSULT
Büro: Verkehrs-, Tief- und Ingenieurbau
Schornstraße 70
01069 Dresden
Tel.: +49 351 46 51 396
Fax: +49 351 46 51 531

Datum:	26.06.2019
Maßstab:	1:50
Baustrom:	594X420
Datum:	5424_01_05_RQ.dwg
Projektleiter:	Detzner
Fachbereich:	Tiefbau
Untersicht Baureiter/Projektleiter:	
Untersicht Baureiter:	
gezeichnet:	Heinrich
geprüft:	Detzner

Praxis: **LP 5 - Ausführungsplanung**

Vergabe sowie Vervielfältigung dieses Dokuments, Verwertung und Mitteilung seines Inhalts sind verboten, soweit nicht ausdrücklich gestattet. Zuwidergehungen verpflichten zu Schadensersatz. Alle Rechte für den Fall der Patent-, Gebrauchsmuster- oder Geschmacksmustereintragung vorbehalten.