

Anlage 1

Gesamtgemeindliche Verortung zentraler Versorgungsbereiche
hier: Plandarstellung

Legende:

— Gemeindegebietsgrenze

- - - Ortsteilgrenzen


— Abrenzung der Kerneinzugsgebiete

● bestehende zentrale Nahversorgungsbereiche

● Agglomeration kleinteiliger Dienstleistungen

● atypische Einzelhandelsangebote das nicht der Nahversorgung des Ortes dient

○ Erweiterungsoptionen der zentralen Nahversorgungsstandorte, geplante Nahversorgungsstandorte

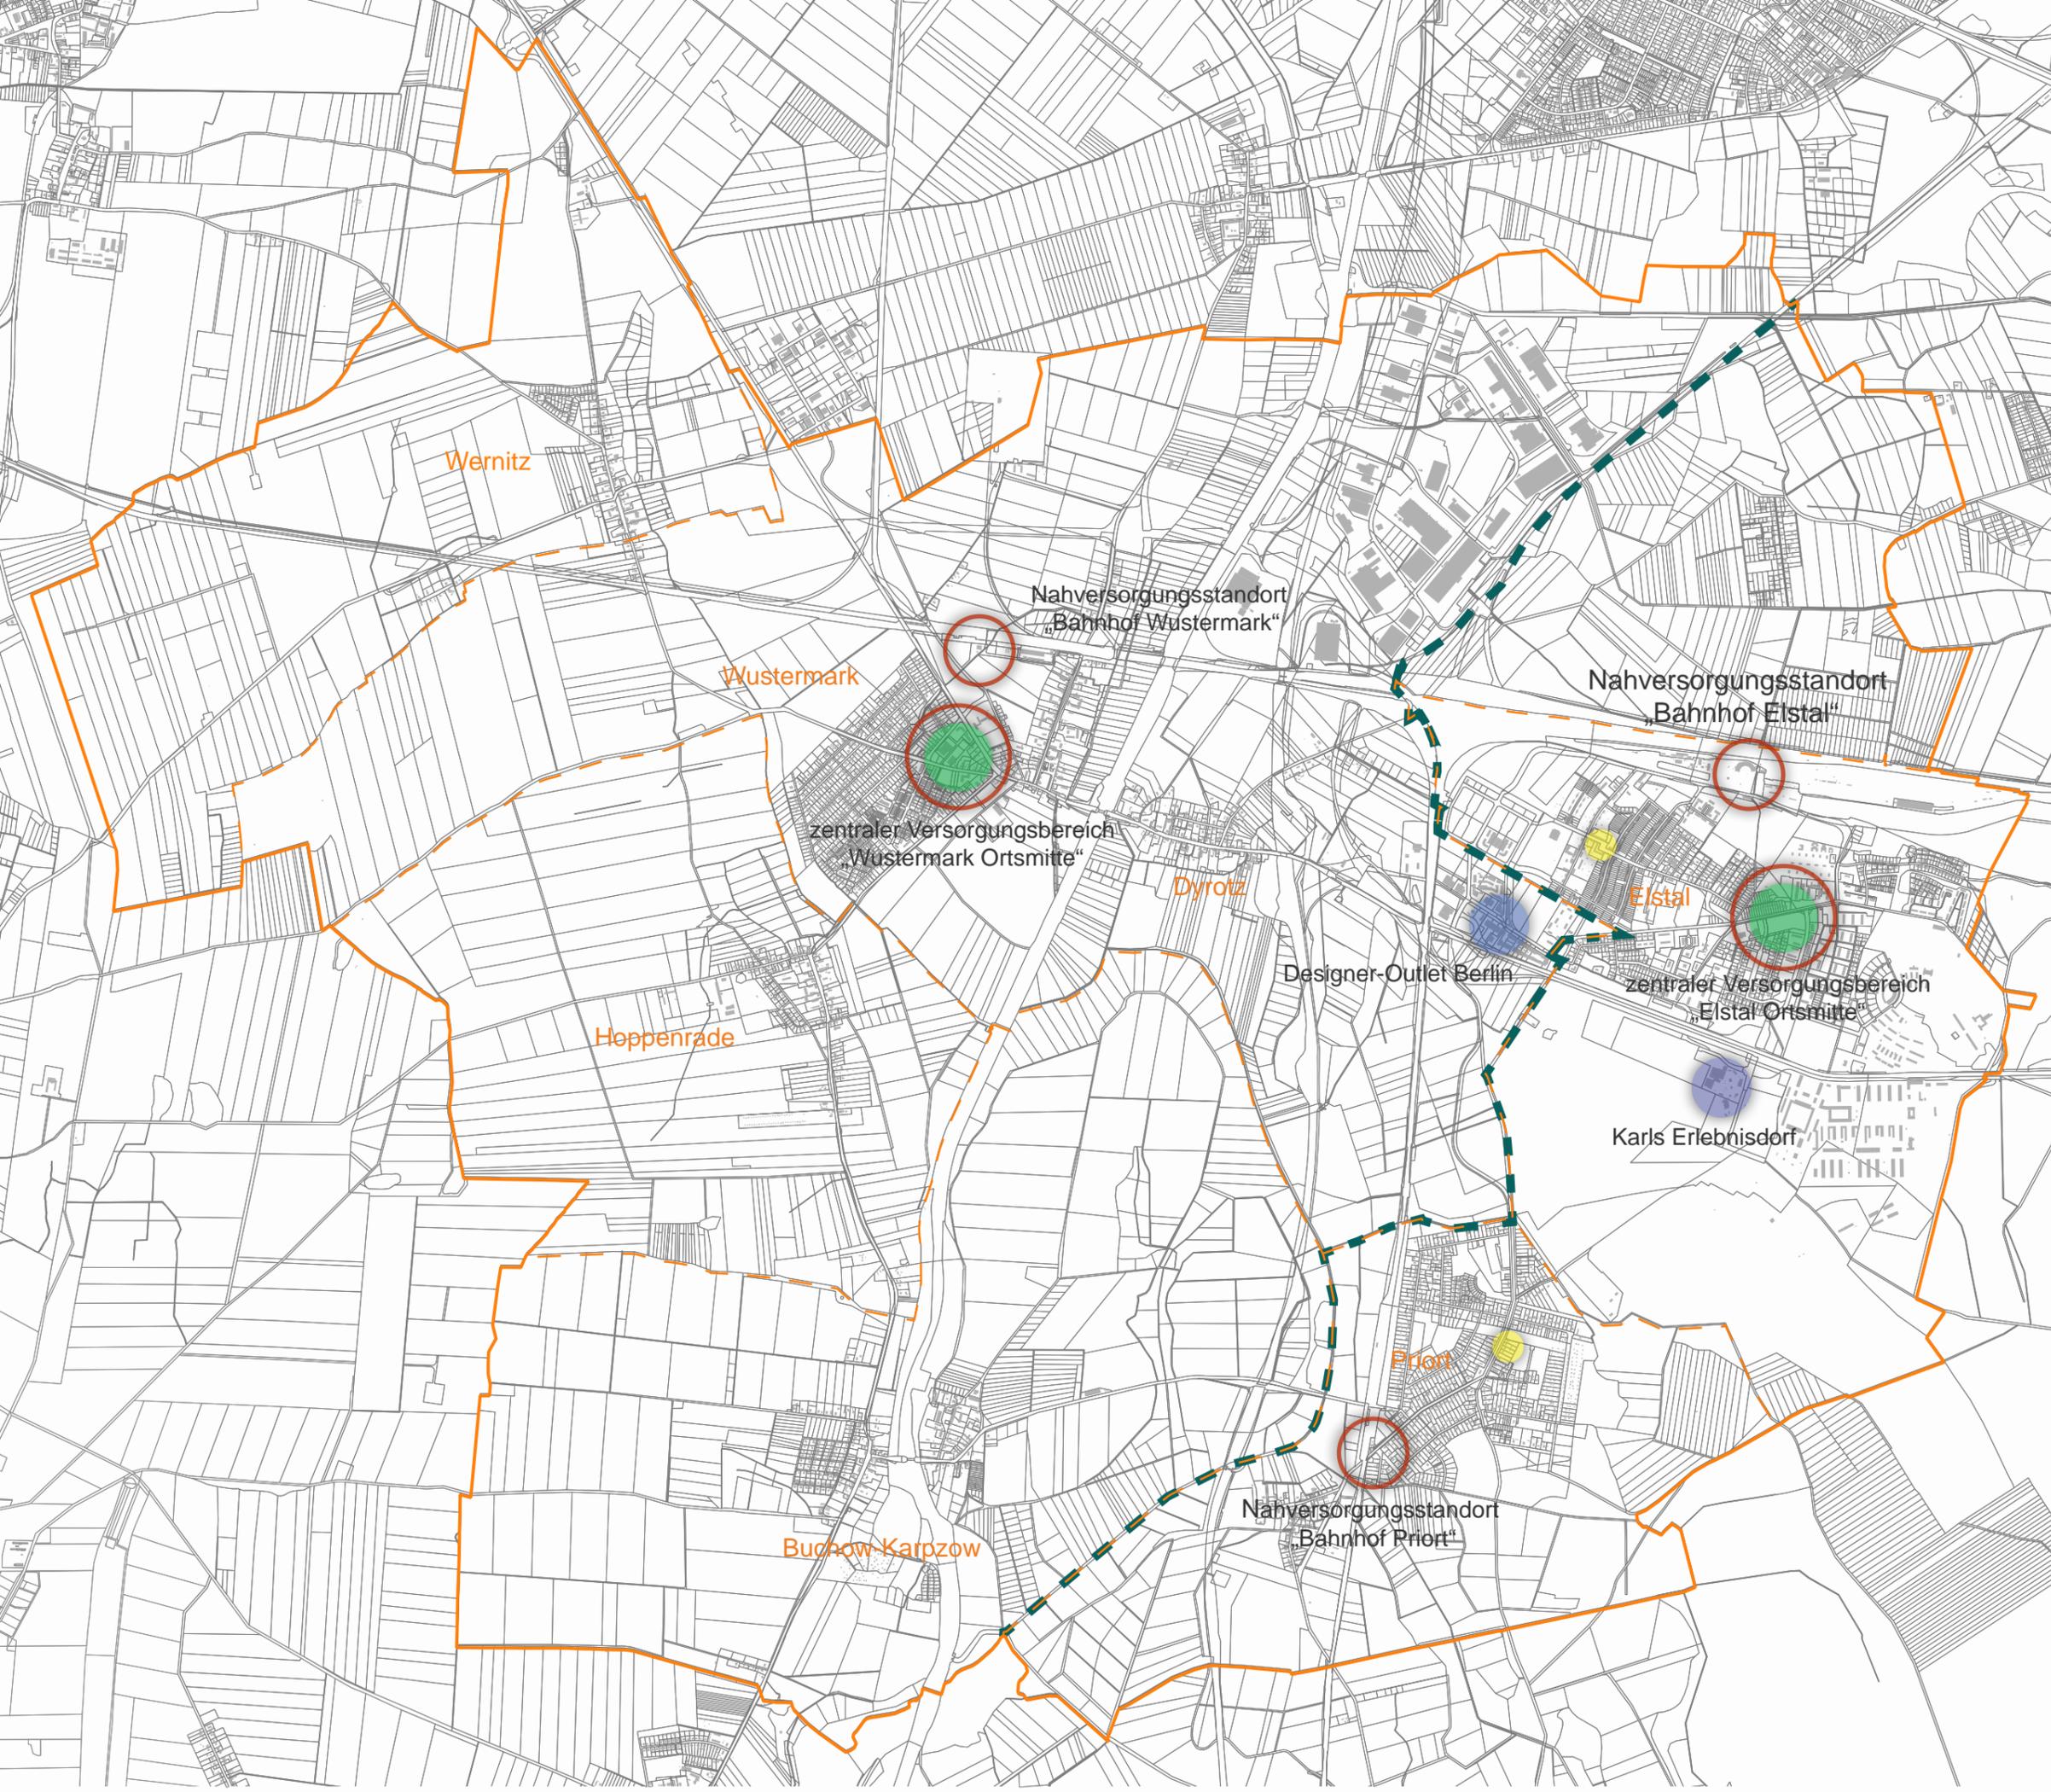

Gemeinde
WUSTERMARK

ohne Maßstab
Stand 24.03.2021

