


Unternehmen	ca. Fläche
J & S GmbH Automotive Technology	ca. 3,5 ha
Stiefel (Logistik)	ca. 1,5 ha
HAVI Logistics GmbH	ca. 4,3 ha
GMK Gesellschaft für Mikroteche Kühlprodukte	ca. 1,6 ha
Roxstar (Werkzeugbau)	ca. 0,9 ha
Der Havelbäcker (Produktion und Distribution von Backwaren)	ca. 3,0 ha
Paritler Display GmbH & Co.KG	ca. 2,2 ha
Weboba Webapparatfabrik GmbH & Co.KG I und II	ca. 9,7 ha
Paritler Print GmbH	ca. 2,9 ha
Spektion Neumann	ca. 0,3 ha
ARAL (Tankstelle)	ca. 0,07 ha
Mayer	ca. 1,4 ha
NETTO Supermarkt GmbH	ca. 2,5 ha
K P Logistik Wustermark GmbH	ca. 1,9 ha
Deutscher Paket Dienst	ca. 7,6 ha
Nagel Group I - Kraftverkehr Nagel GmbH & Co. KG	ca. 3,9 ha
Nagel Group II - Trafik-Logistik-Center Wustermark GmbH	ca. 6,8 ha
DHL Freight	ca. 4,3 ha
Trafo GmbH (Gabelstaplerrentenervice)	ca. 2,5 ha
Königsmann Spedition (Umzugslogistik)	ca. 0,7 ha
Ollergeld (Spedition / Logistik)	ca. 5,0 ha
Servotec Maschinenbau	ca. 0,2 ha
Vedäfyne	ca. 0,4 ha
Milvio Nockenwellen GmbH	ca. 3,6 ha
Marepster	ca. 0,05 ha
Rossmann (Verkaufszentrum)	ca. 6,0 ha
Colasos Logistika (Schwertransportlogistik)	ca. 0,7 ha
Gör Bak GmbH	ca. 1,8 ha
EDI-SOHN Energietechnik GmbH	ca. 1,1 ha
KV-Terminal:	ca. 3,6 ha
Eigentümer: BLTW (Bahnl. Logistik Terminal Wustermark GmbH)	
Betreiber: MTB (Multimodal Terminal Berlin GmbH)	

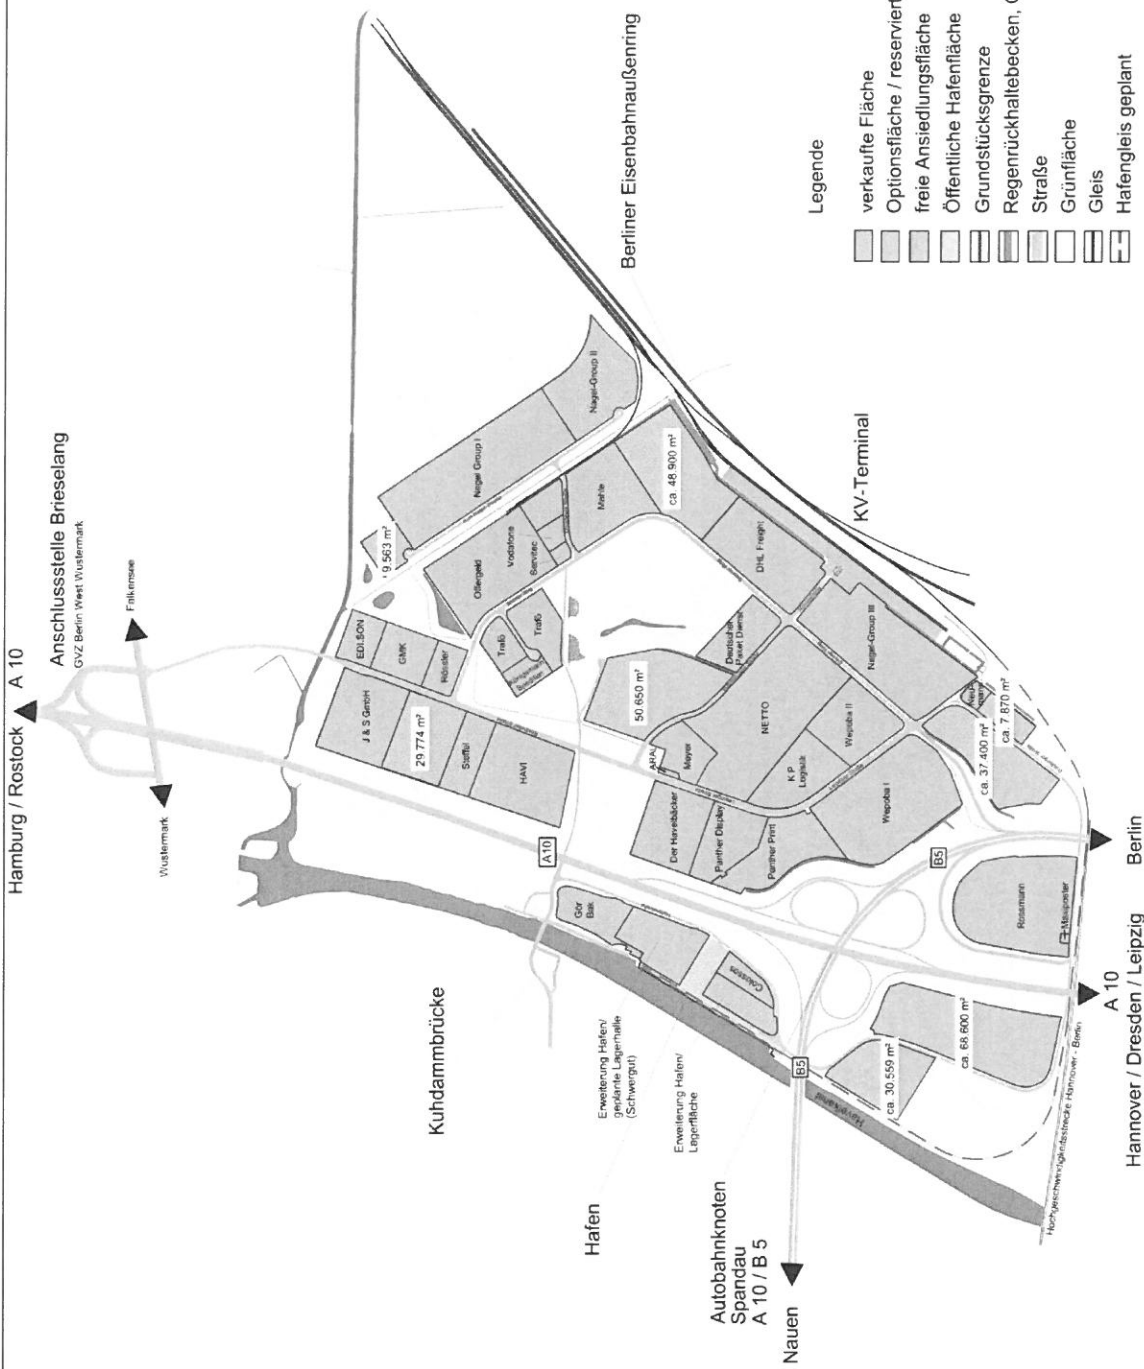

- Legende**
- verkaufte Fläche
 - Optionsfläche / reservierte Fläche
 - freie Ansiedlungsfläche
 - Öffentliche Hafentfläche
 - Grundstücksgrenze
 - Regenrückhaltebecken, Gräben / Wasser
 - Straße
 - Grünfläche
 - Gleis
 - Hafengleis geplant

Keine amtlichen Daten!

Bearbeiter: Stolle
 Datum: 2015
 Projekt: GVZ Wustermark
 Maßstab: 1:12.500

Vermarkungsstand 2015

