


B 20/2016: Bebauungsplan Nr. E 36 „Olympisches Dorf“ – Aufstellungsbeschluss

Anlage 1: Räumlicher Geltungsbereich des Bebauungsplans

Örtliche Abgrenzung

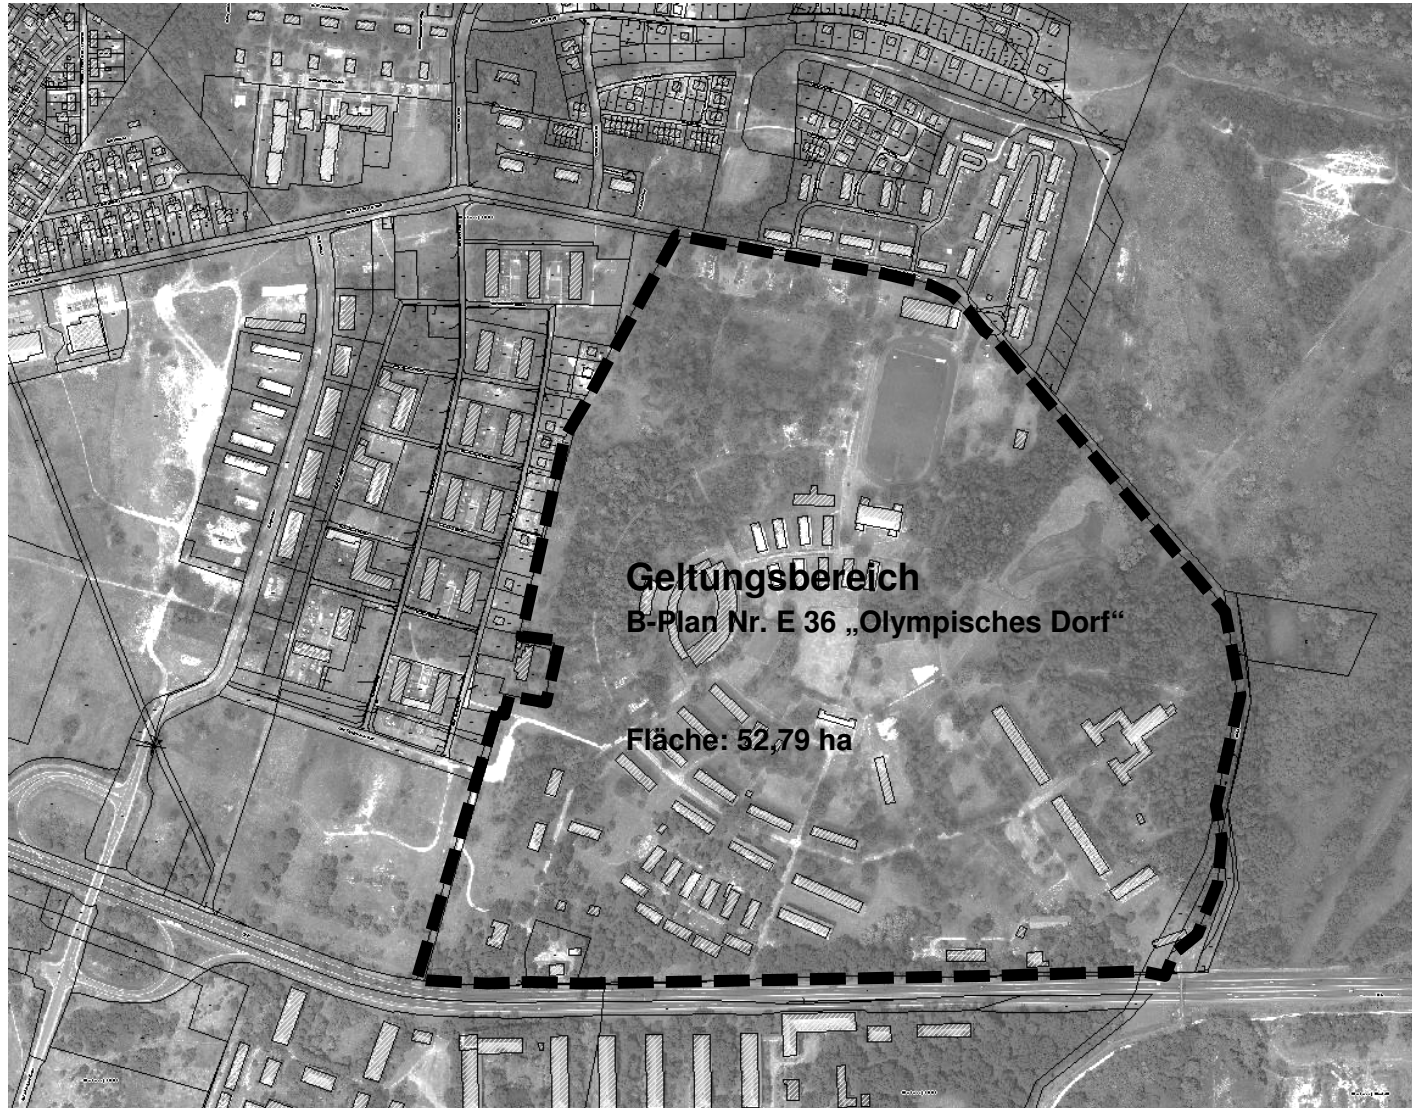

Lage im Gemeindegebiet

