


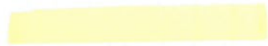



OT Wustermark und GT Dyrotz

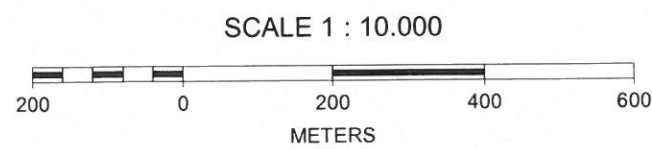


-  LED-Umrüstung 1. BA (2016)
-  LED-Umrüstung 2. BA (2017)

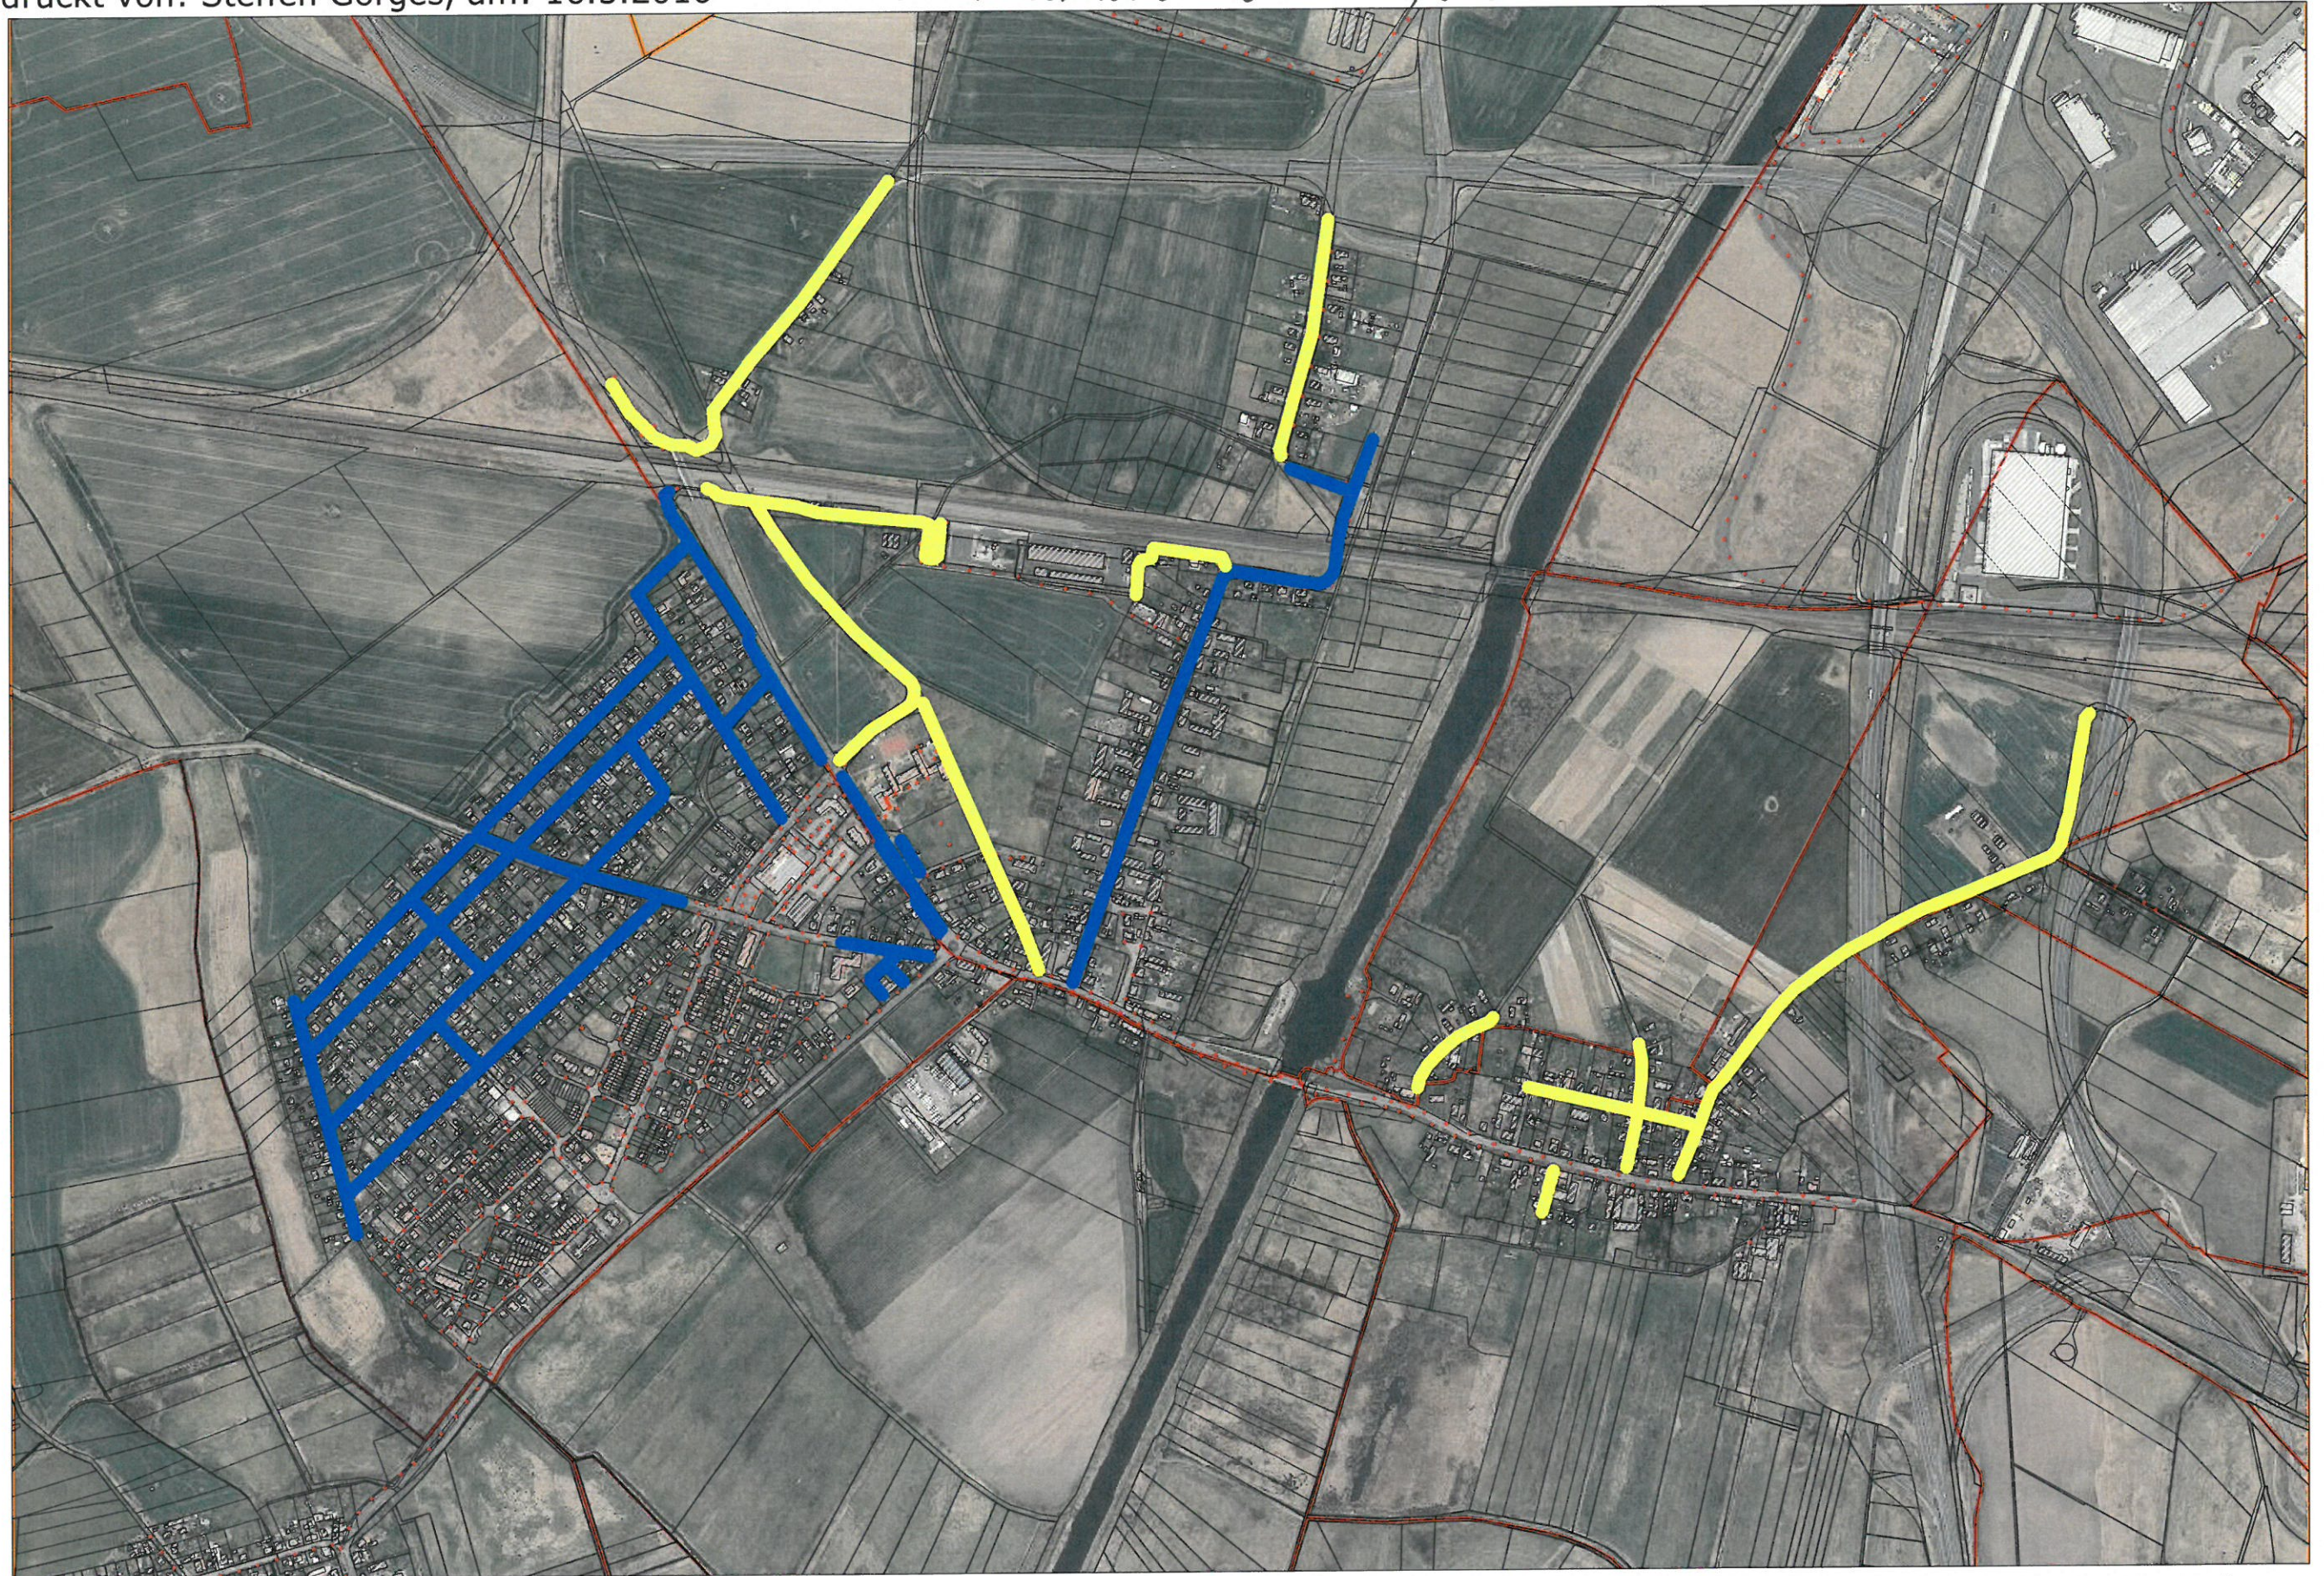

OT Büchow - Karpzow

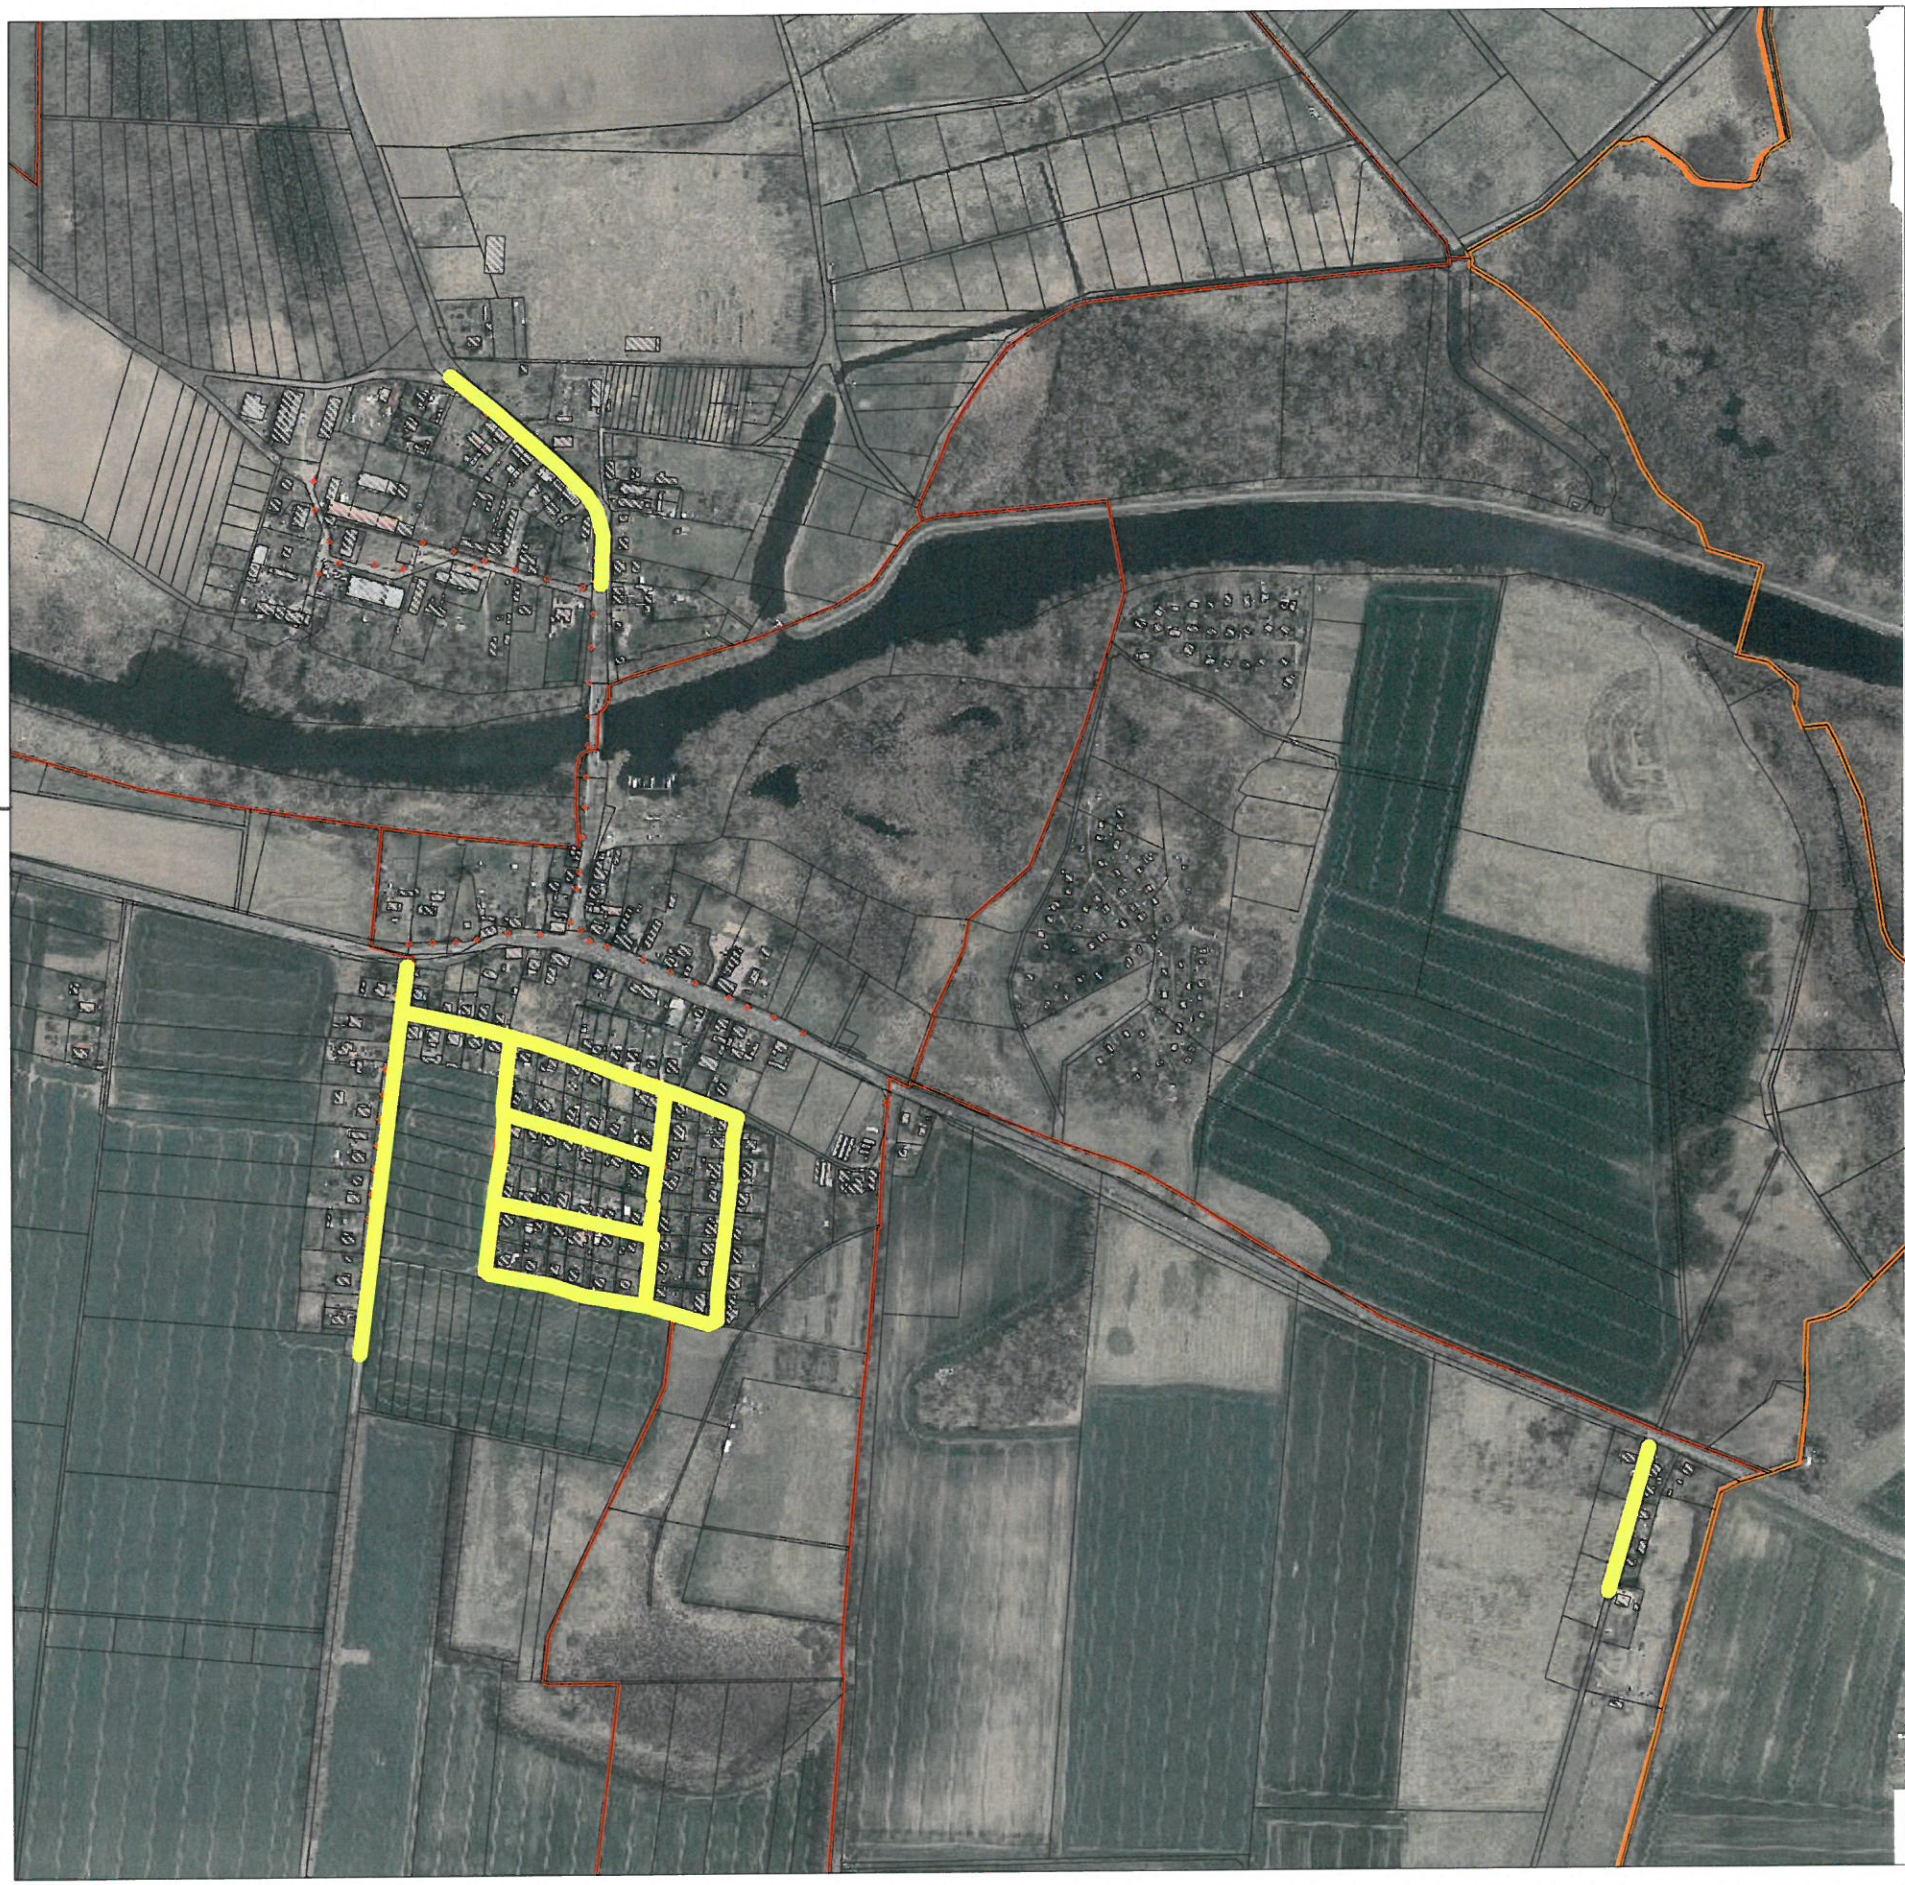


SCALE 1 : 7.500

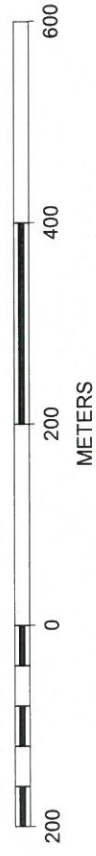



*LED-Umrüstung
2.BA (2017)*



OT Elstal (DEMEX-Park)

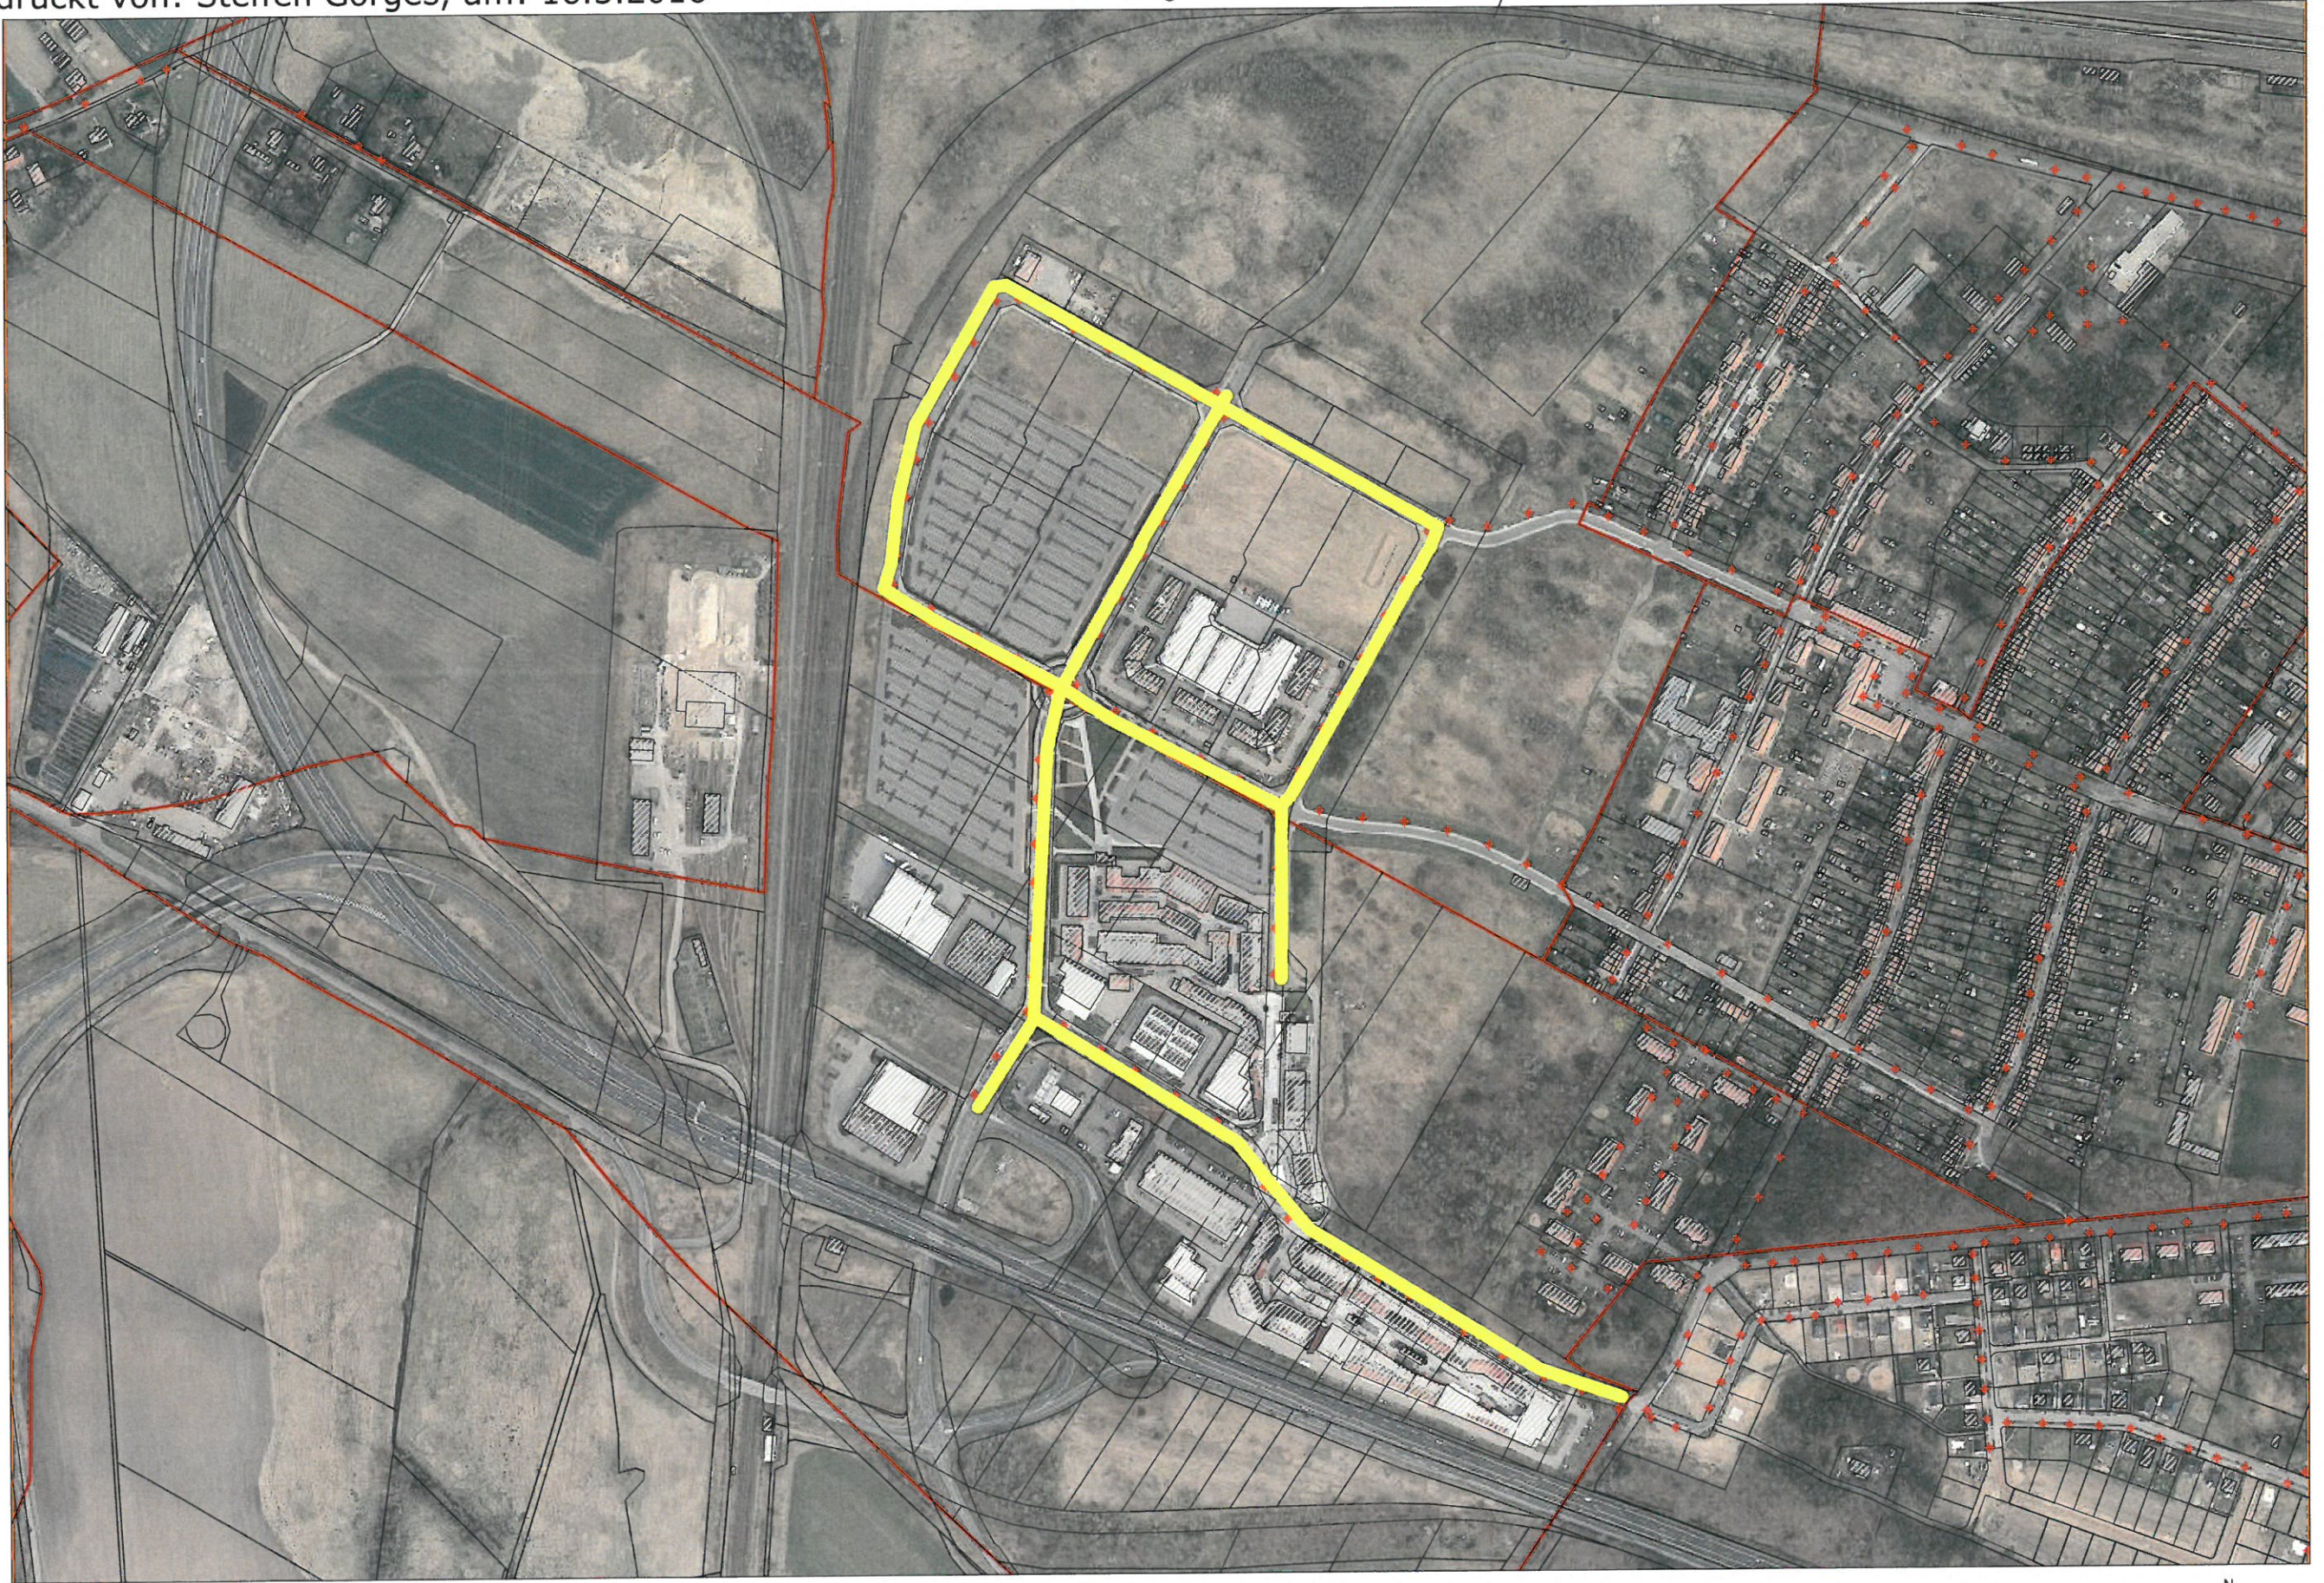

SCALE 1 : 5.096

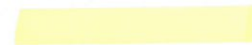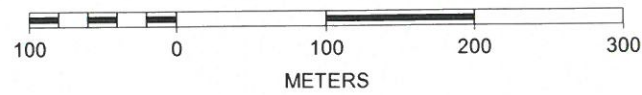

LED-Umrüstung
2.BA (2017)

