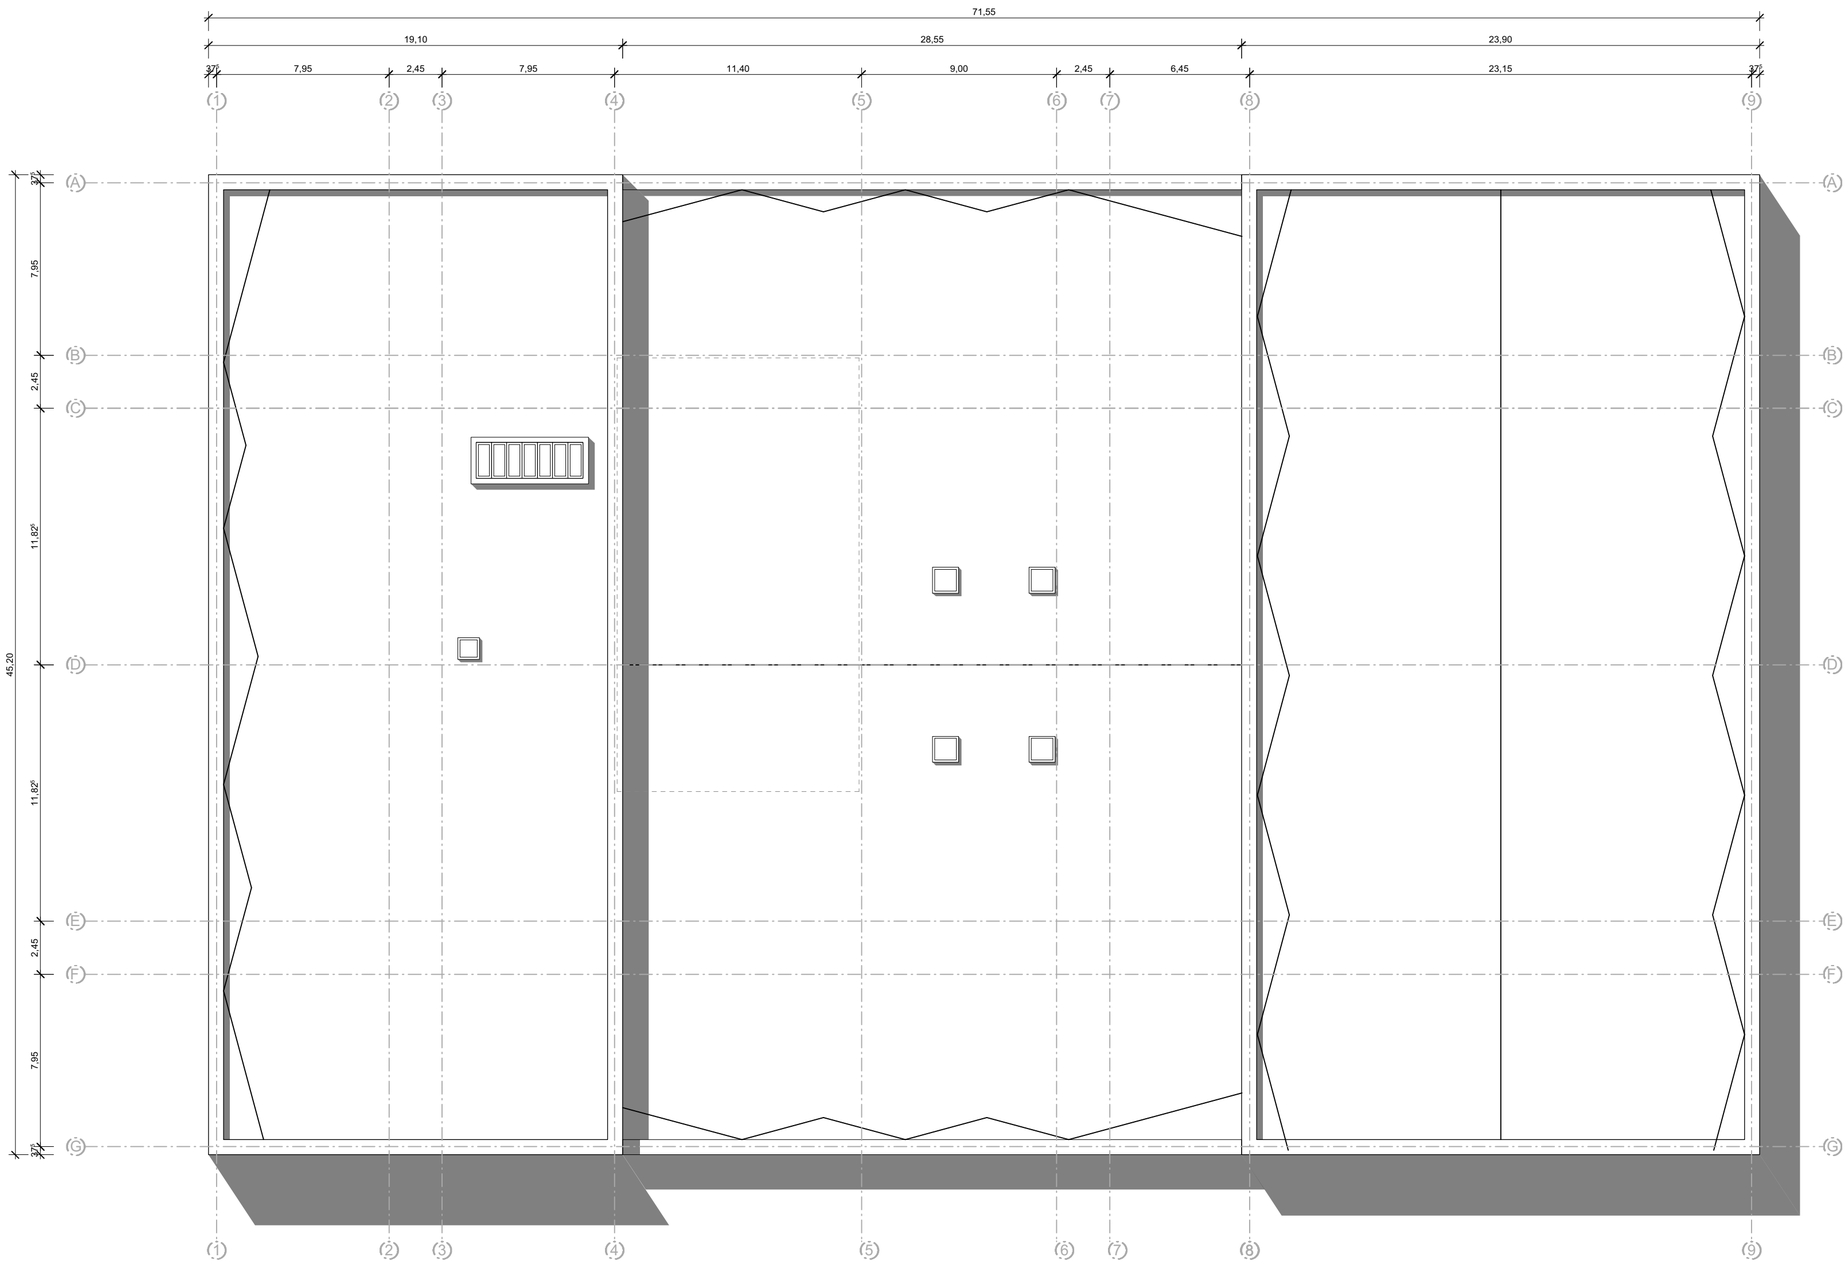

INDEX	ÄNDERUNG	DATUM	NAME

STAND VORPLANUNG WPL

sander.hofrichter architekten GmbH

sander.hofrichter architekten GmbH | Gesellschaft für Architektur und Generalplanung
Geschäftsführer / Dipl.-Ing. (FH) Architekt BDA Hartmut Sander / PAC Dipl.-Ing. Architekt BDA Linus Hofrichter
Dipl.-Ing. Architekt T. Pietschmann · Dipl.-Ing. Architekt S. Krüger · Dipl.-Ing. Architekten MBA N. Schirmer · Dipl.-Ing. Architekt P. Kuhl
Sitz Berlin / Hohenzollerndamm 120 / D-14199 Berlin-Wilmersdorf
Kommunikation / Telefon 030/896070-99 · Telefax 030/896070-99 · e-mail info@gr-ah.de
Büro Ludwigshafen / Feuerbachstraße 1 · 67071 Ludwigshafen · **Postanschrift** / Postfach 25 02 61 · 67004 Ludwigshafen
Kommunikation / Telefon 0621 59632-0 · Telefax 0621 59632-22 · e-mail info@gr-ah.de · Website www.a-ah.de

Urheberrechtlich geschützt. Nur zur Ansicht. Kein Abdruck oder Abzug.

PLANUNG

ZEICHNUNG Variante C (Garderoben in Flurnischen)

Dachaufsicht

MASSSTAB 1:200

PLAN-NR - INDEX: EGW_AR_2_101_VZg

PROJEKT: Erweiterung des Grundschulstandortes Wustermark

DATUM: 13.09.2016