



8 cm Granit-Kleinpflaster
 3 cm Bettung 0/5
 29 cm Frostschuttschicht 0/32 Ev2>80 MN/m2
 40 cm konstruktiver Aufbau

Bk 0,3 nach RStO 12
 9 cm Granit-Kleinpflaster
 3 cm Bettung 0/5
 15 cm Schottertragschicht 0/45 mit Ev2>120 MN/m2
 28 cm Frostschuttschicht 0/32 Ev2>100 MN/m2
 55 cm konstruktiver Aufbau

Detail Bord

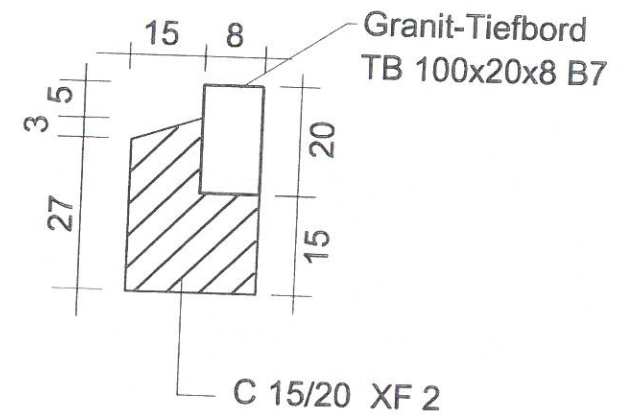

Hinweis:
 Die Fugen werden mit Brechsand-Splitt-Gemisch 0/5
 verfugt und eingeschlämmt.

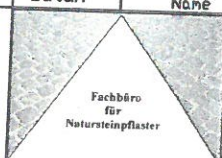Nr.	Art der Veränderung	Datum	Name
Ingenieur- und Sachverständigenbüro Spuhn Fachbüro für Natursteinpflaster Richtstraße 14 17291 Prenzlau			
Projekt: Straßenbau Wernitz Dorfstraße nördlicher Teil Variante 2 - Asphalt			
Zeichnung: Querschnitt 4 Zufahrten		Maßstab: 1:20	
Entwurfsverfasser: Dipl.-Ing. (FH) Claus-Peter Spuhn		Zeichnungsnummer: 12	
Bauherr: Gemeinde Wustermark Hoppenrader Allee 1 14641 Wustermark		Unterlage: Entwurf	
		Aufgestellt: 02.03.2017	