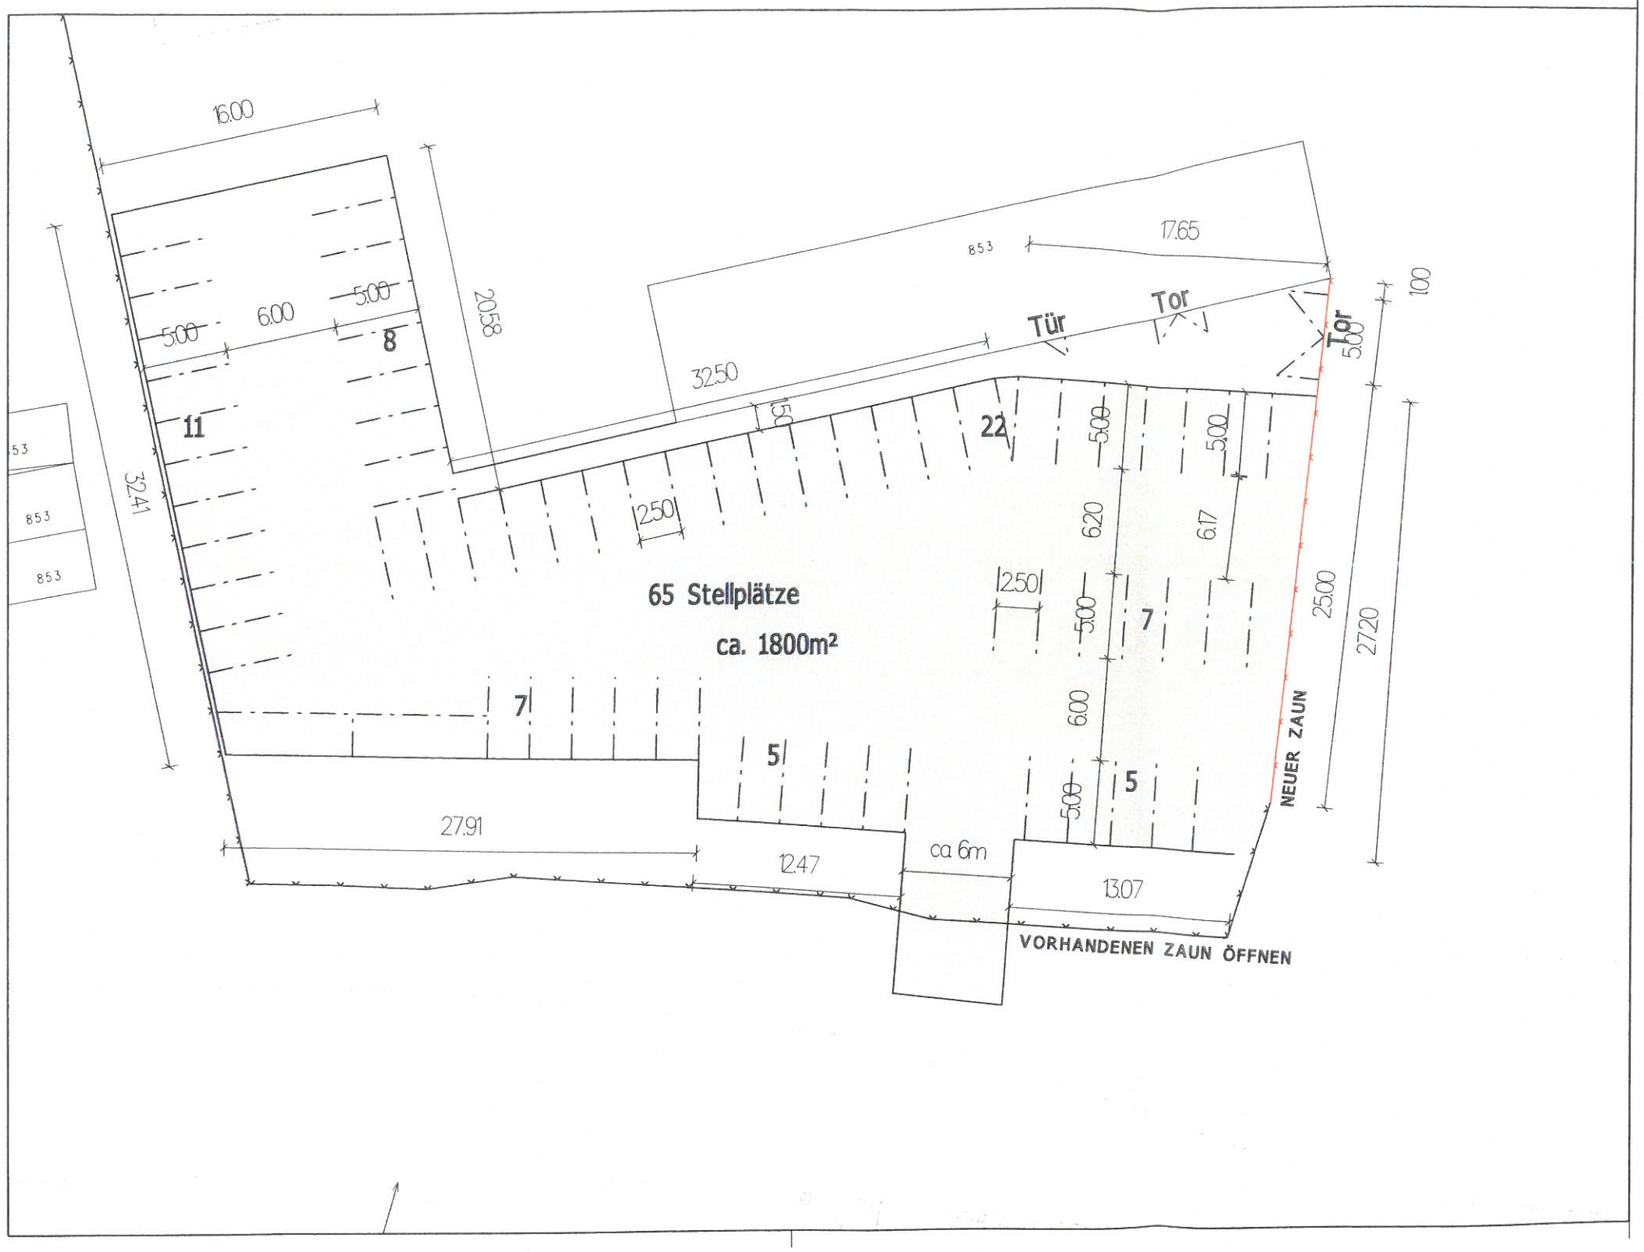

INGENIEURBÜRO ZISCHE

Dipl.-Ing. Ralf Zische, Uthmannstraße 13, 14656 Brieselang

Tel 033 232 - 23 39 09
Fax 033 232 - 23 15 60
e-mail post@ib-zische.de

BAUVORHABEN

WUSTERMARK OT ELSTAL

PROVISORISCHE ERWEITERUNG DES P&R AM BAHNHOF ELSTAL UM 65 STELLPLÄTZE

AUFTRAGGEBER

GEMEINDE WUSTERMARK
HOPPENRADER ALLEE 1
14641 WUSTERMARK
TEL 033234 - 73-0
FAX 033234 - 73-250
MAIL INFO@WUSTERMARK.DE

DARSTELLUNG

LAGEPLAN

LEISTUNGSPHASE / BEARBEITUNGSSTAND

AUSFÜHRUNGSPLANUNG

MAßSTAB

1:250

Zur Bauausführung freigegeben

ANDERUNGEN

INDEX	KURZBESCHREIBUNG DER PLANUNGSANDERUNGEN	DATUM	NAME
X			
X			
X			
X			
X			

BEARBEITER | ERSTELLT | PROJEKTNUMMER – BLATTNUMMER [INDEX]

DIPL.-ING.
RALF ZISCHE

1.2.2017

Ingenieurbüro Zische
Uthmannstraße 13
14656 Brieselang
Tel. 033232 / 23 39 09
Fax: 033232 / 23 15 60

S4Z 1