


Geltungsbereich der Satzung über die Veränderungssperre für den Bereich des Bebauungsplans Nr. E 37 "Eisenbahnersiedlung Elstal einschließlich Garagenkomplex Ernst-Thälmann-Platz" der Gemeinde Wustermark

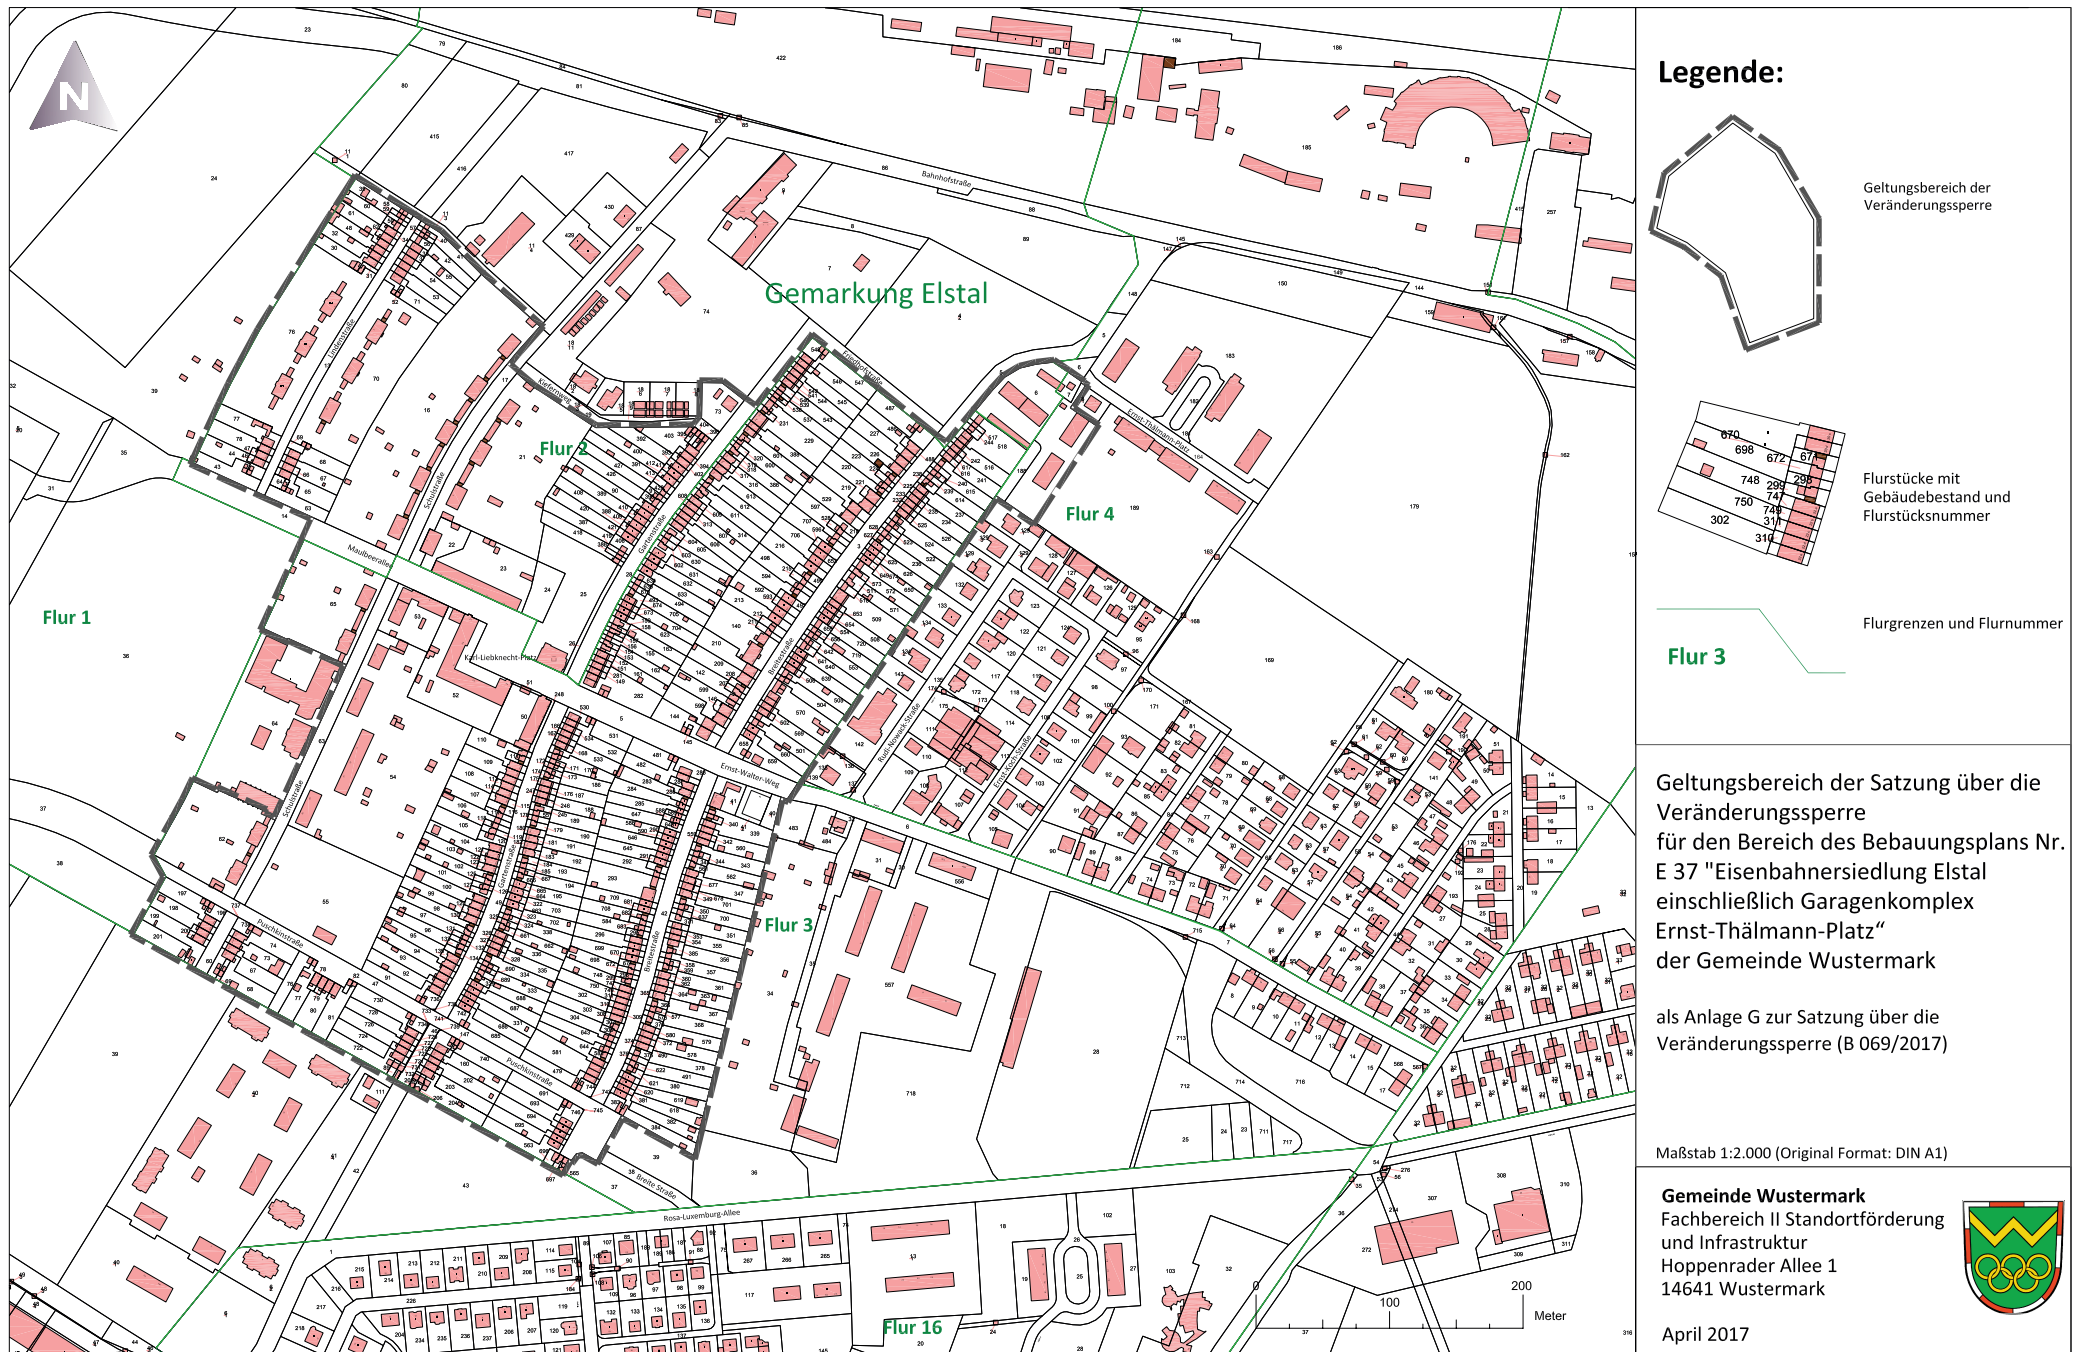

Legende:

- Geltungsbereich der Veränderungssperre
- Flurstücke mit Gebäudebestand und Flurstücksnummer
- Flurgrenzen und Flurnummer

Geltungsbereich der Satzung über die Veränderungssperre für den Bereich des Bebauungsplans Nr. E 37 "Eisenbahnersiedlung Elstal einschließlich Garagenkomplex Ernst-Thälmann-Platz" der Gemeinde Wustermark

als Anlage G zur Satzung über die Veränderungssperre (B 069/2017)

Maßstab 1:2.000 (Original Format: DIN A1)

Gemeinde Wustermark
 Fachbereich II Standortförderung
 und Infrastruktur
 Hoppenrader Allee 1
 14641 Wustermark

April 2017