


Koppelsaum

Dyrolzer Weg

57
Gemeinde Wasser
5.180 m²

41
Bohn
BBl C
1.248

Abfluss
Abwasser
Sammel

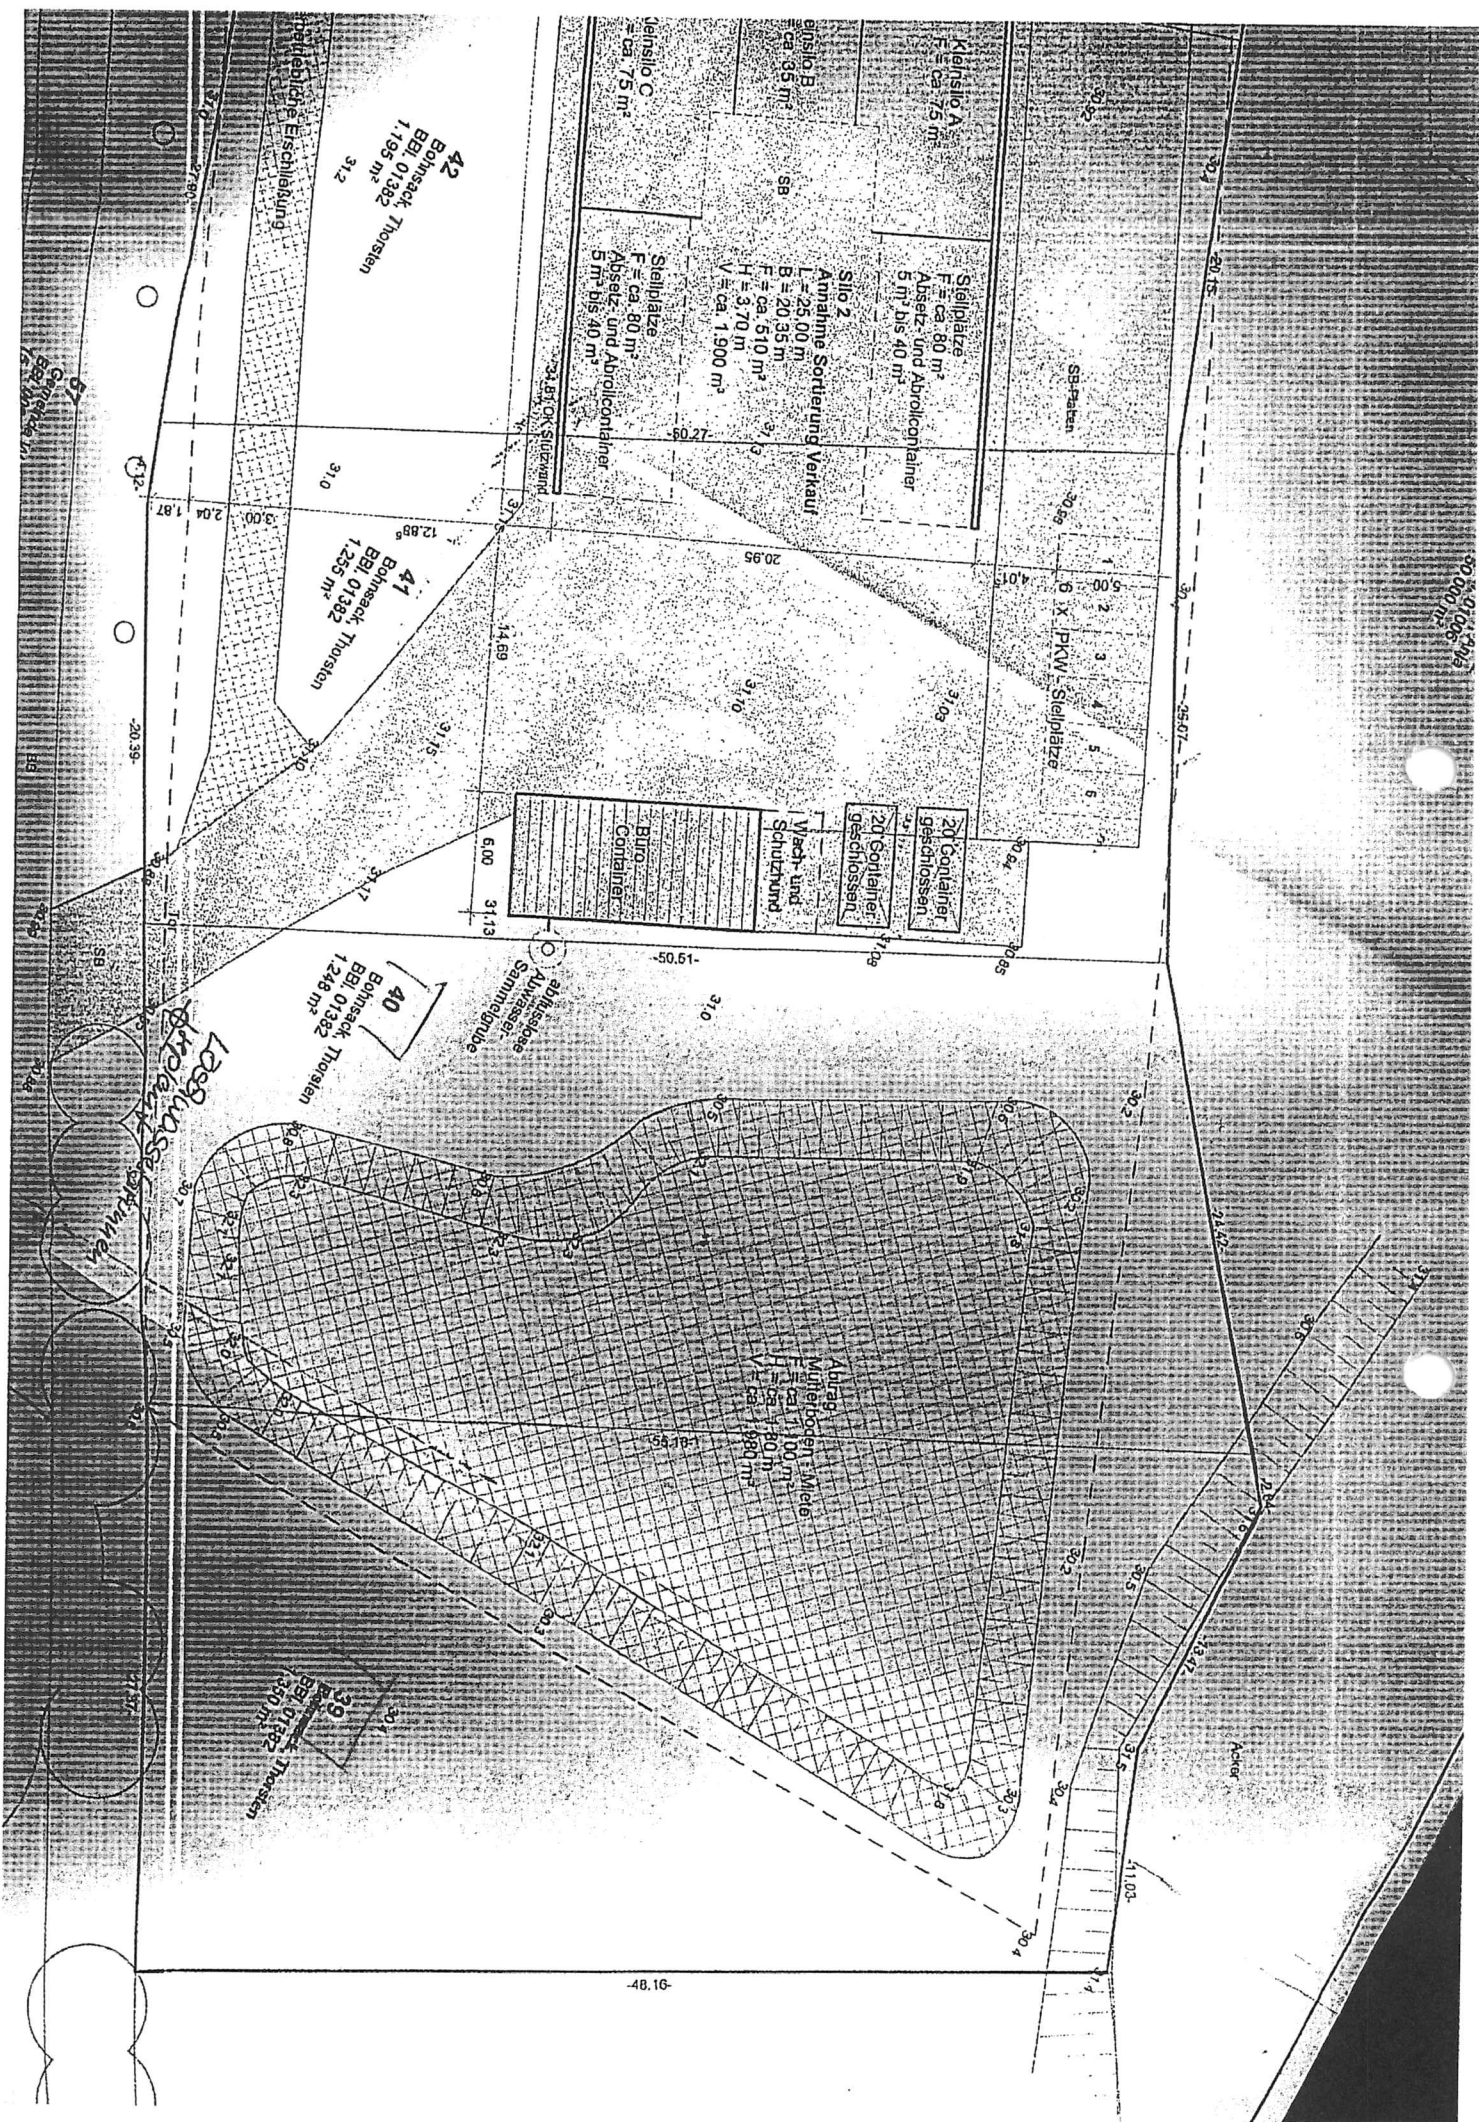

42
Botsack Thorsen
BBI 01382
1.195 m²
312

41
Botsack Thorsen
BBI 01382
1.235 m²
310

40
Botsack Thorsen
BBI 01382
1.248 m²

39
Botsack Thorsen
BBI 01382
1.310 m²
301

Silo 2
Annahme Sortierung Verkauf
L = 25,00 m
B = 20,35 m
F = ca. 510 m²
H = 3,70 m
V = ca. 1.900 m³

Stiehlplätze
F = ca. 80 m²
Aussetz- und Abrollcontainer
5 m² bis 40 m²

20 Container
geschlossen

20 Container
geschlossenen

Wech- und
Schutzhaubd

Buro-
Container

Abroll-
Mülfordern-Waage
L = ca. 11,00 m
F = ca. 80 m²
V = ca. 1.980 m³

Lagerungsfähige
Sammelgrube