


# Regelquerschnitt A-A

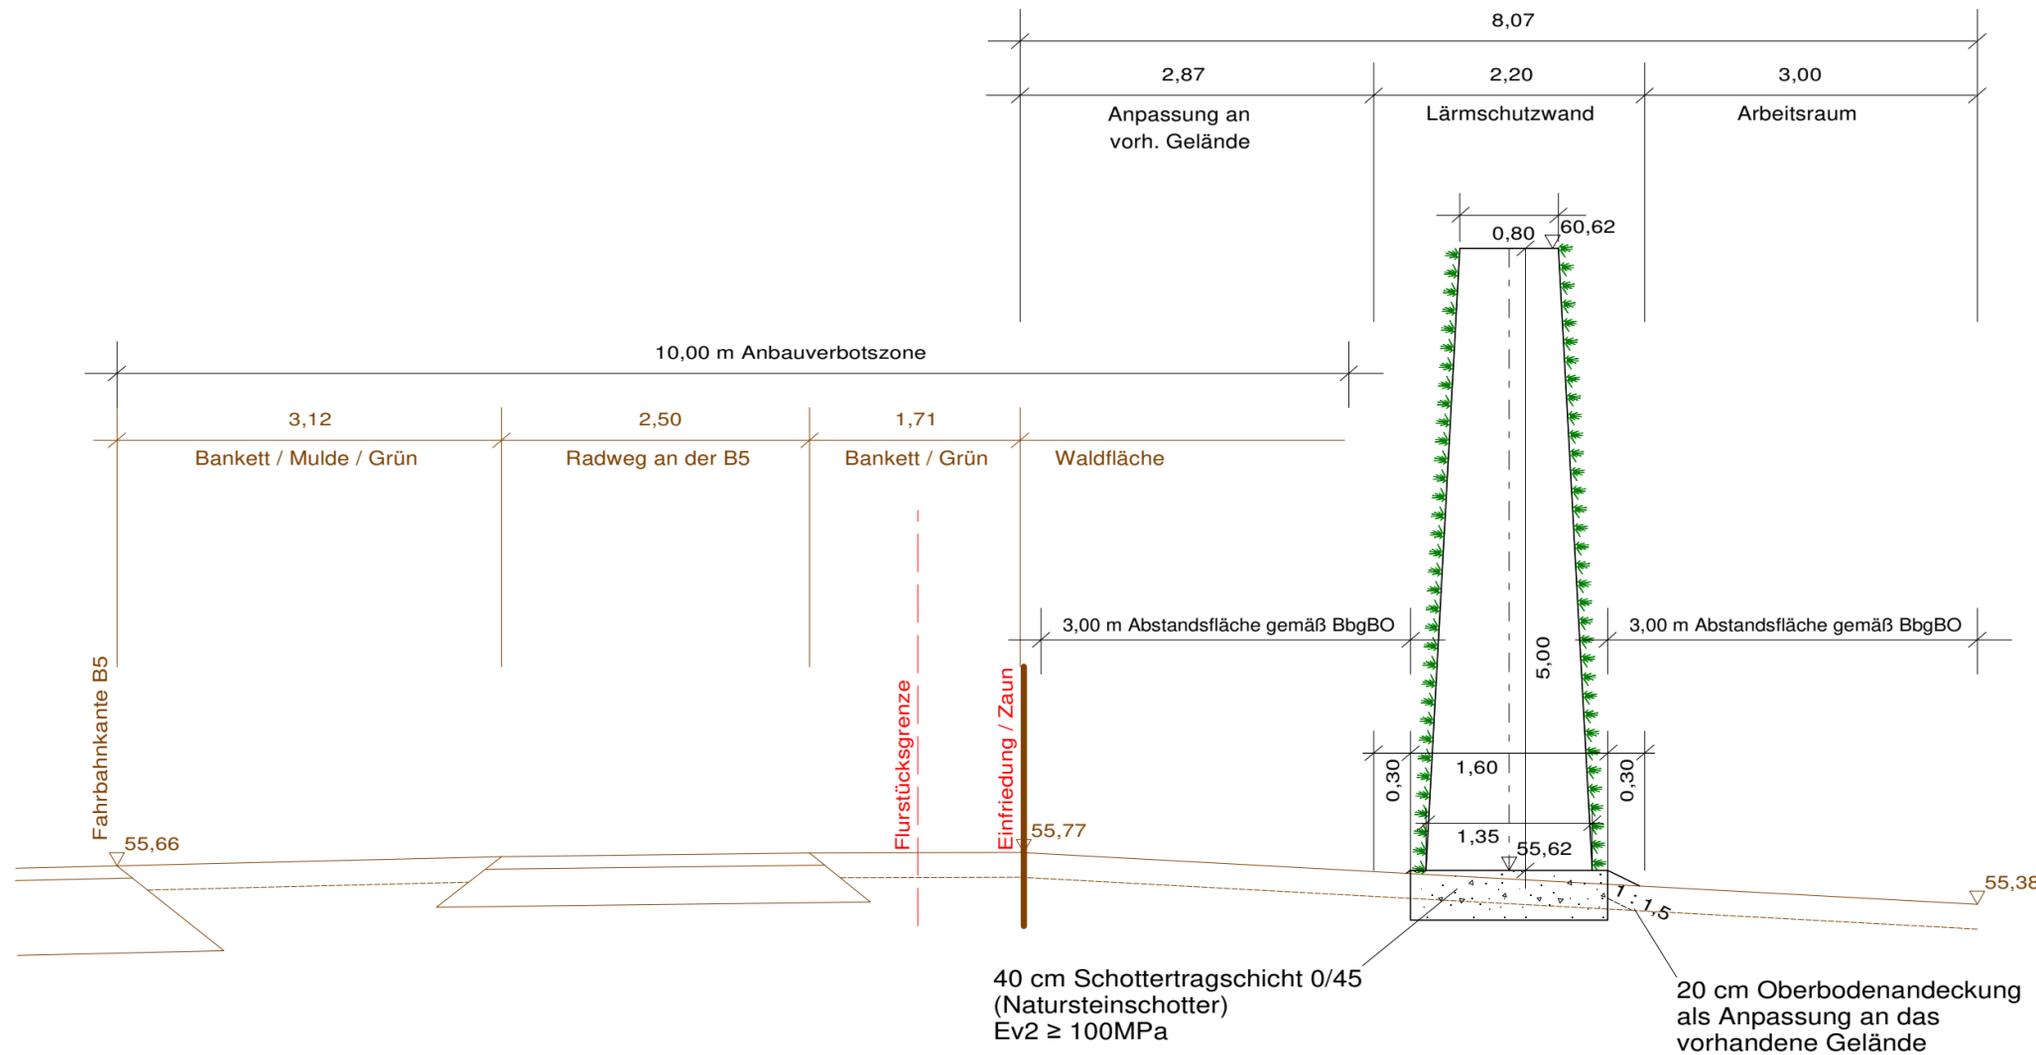

1	Änderung der Lage, Abstandsflächen	06.09.2017
Nr.	Art der Änderung	Datum

Bauherr: **PROGES|EINS** GmbH  
 Kronenstraße 8-10  
 10117 Berlin  
 Tel.: +49 (030) 120 30 5051  
 Fax: +49 (030) 120 30 5052

## Bauantrag - Austauschunterlage

Planer: **PST.**  
 PST GmbH  
 Eisenbahnstraße 26  
 14542 Werder (Havel)  
 Tel.: 0 33 27 57 44 2 - 0  
 Fax: 0 33 27 57 44 2 - 10  
 Mail: ing@pst-gmbh.de

Unterlage: 4.3  
 Blatt Nr.: 1  
 Lagebezug: ETRS89  
 Höhenbezug: DHHN2016

Projekt: Errichtung einer Lärmschutzwand, 1. BA im Olympischen Dorf	bearbeitet	08/2017	Herklotz
	geprüft	08/2017	Kulczak
Maßstab: 1:50			
Regelquerschnitt A-A			

Plangrundlage: