


SW- Hauptpumpwerk

OKF_{EG} = 36,74 m ü. NHN

OKF_{Pumpenraum} 31,94 m ü. NHN

Legende

- Bestand
- Neubau
- Rückbau
- Abstandsfläche
- Begrünung
- Betonsteinpflaster
- Gemarkungsgrenze
- Flurgrenze
- Flurstücksgrenze
- Einfriedung
- Leitungen Bestand
- Leitungen Neubau
- Abwasserdruckleitung
- Schmutzwasser
- Trinkwasser
- Energie
- Fernmelde

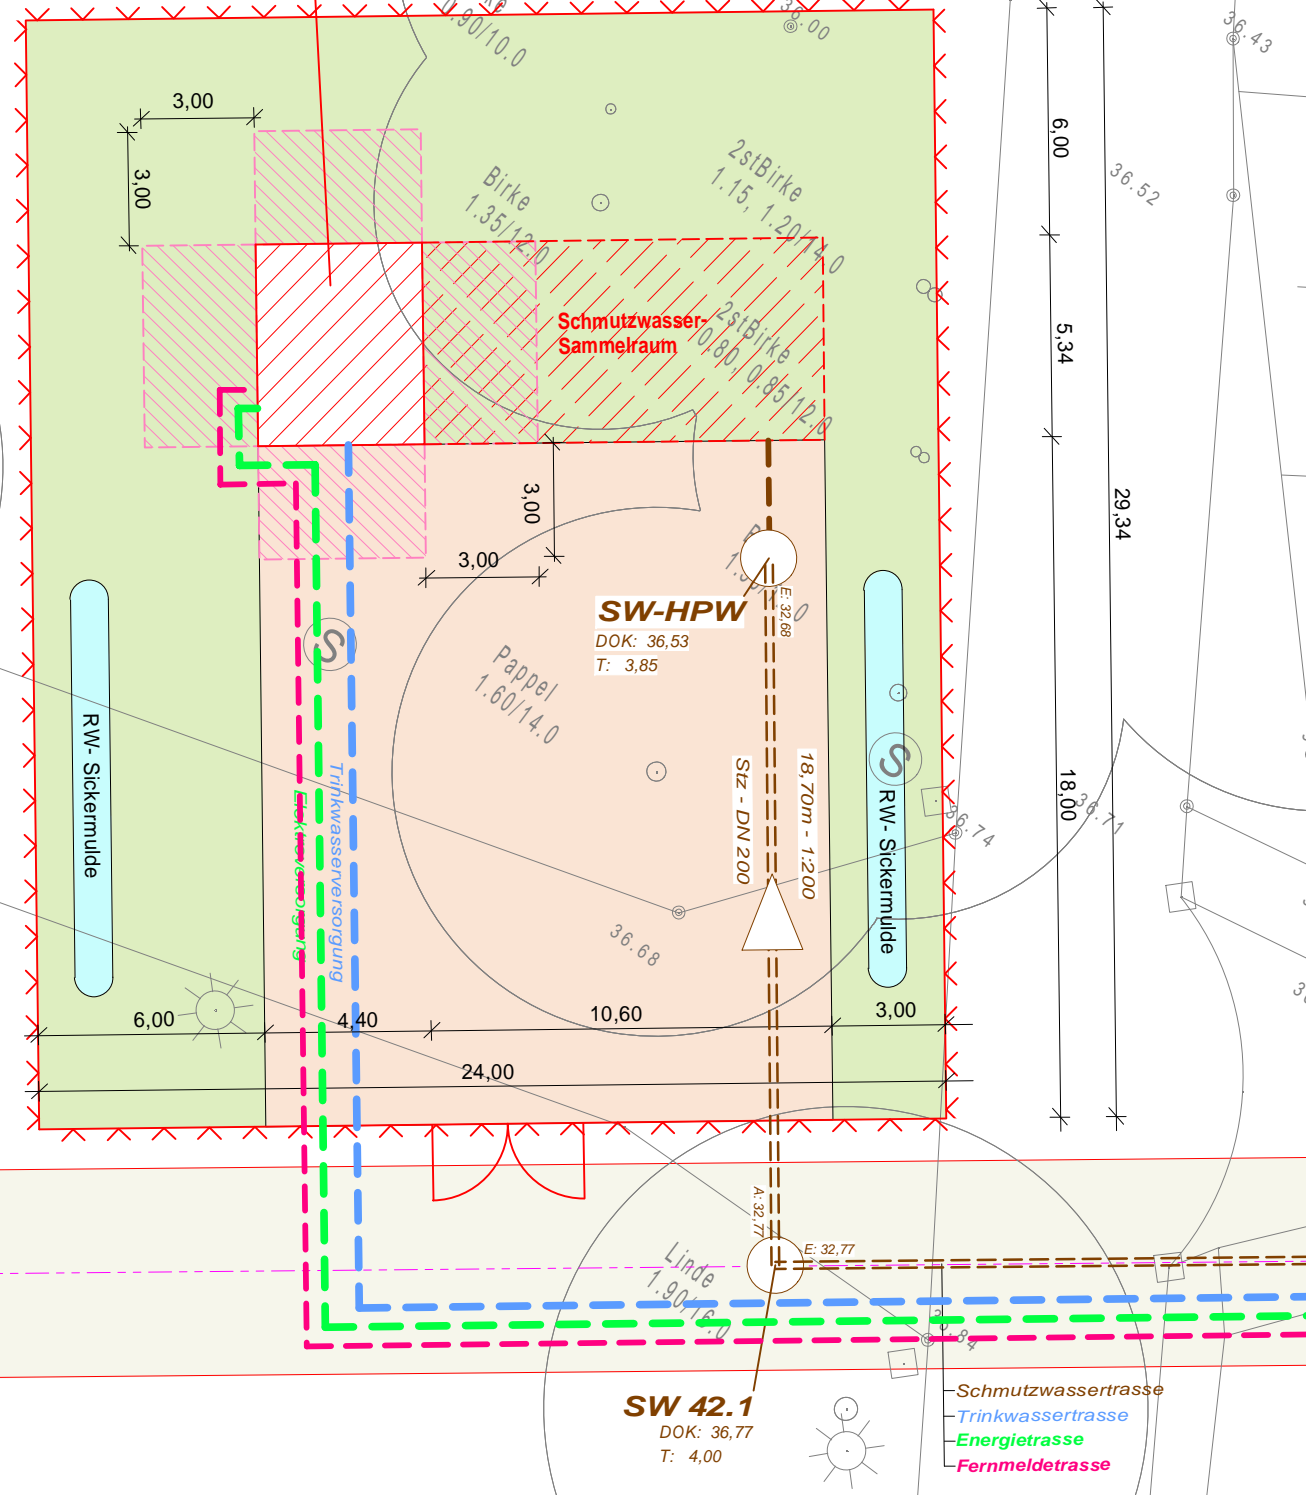

Höhensystem: DHHN 92
 Lagesystem: ETRS 89

GENEHMIGUNGSPLANUNG

Bauvorhaben

Erschließung des "Olympischen Dorfes"

Bauherr: Datum / Unterschrift

Proges eins GmbH
 Kronenstraße 8-10
 10117 Berlin
 Tel: 030 120 30 50 51 Fax: 030 120 30 50 52
 E-Mail:



Entwurfsverfasser: Datum / Unterschrift

PST GmbH
 Eisenbahnstraße 26
 14542 Werder (Havel)
 Tel: 03327 57 442-0 Fax: 03327 57 442-10
 E-Mail: ing@pst-gmbh.de



Grundstück		Maßstab	1 : 200
Straße	Olympisches Dorf	Datum	23.01.2018
Plz/Ort	Gemeinde Wustermark, OT Elstal	Blattgröße	297 mm x 420 mm
Gemarkung	Elstal	Ersteller	Fiedler
Flur	17 Flurstück 297		

Plan-Inhalt: Plan-Nr.

Objektbezogener Lageplan "Schmutzwasser-Hauptpumpwerk"