

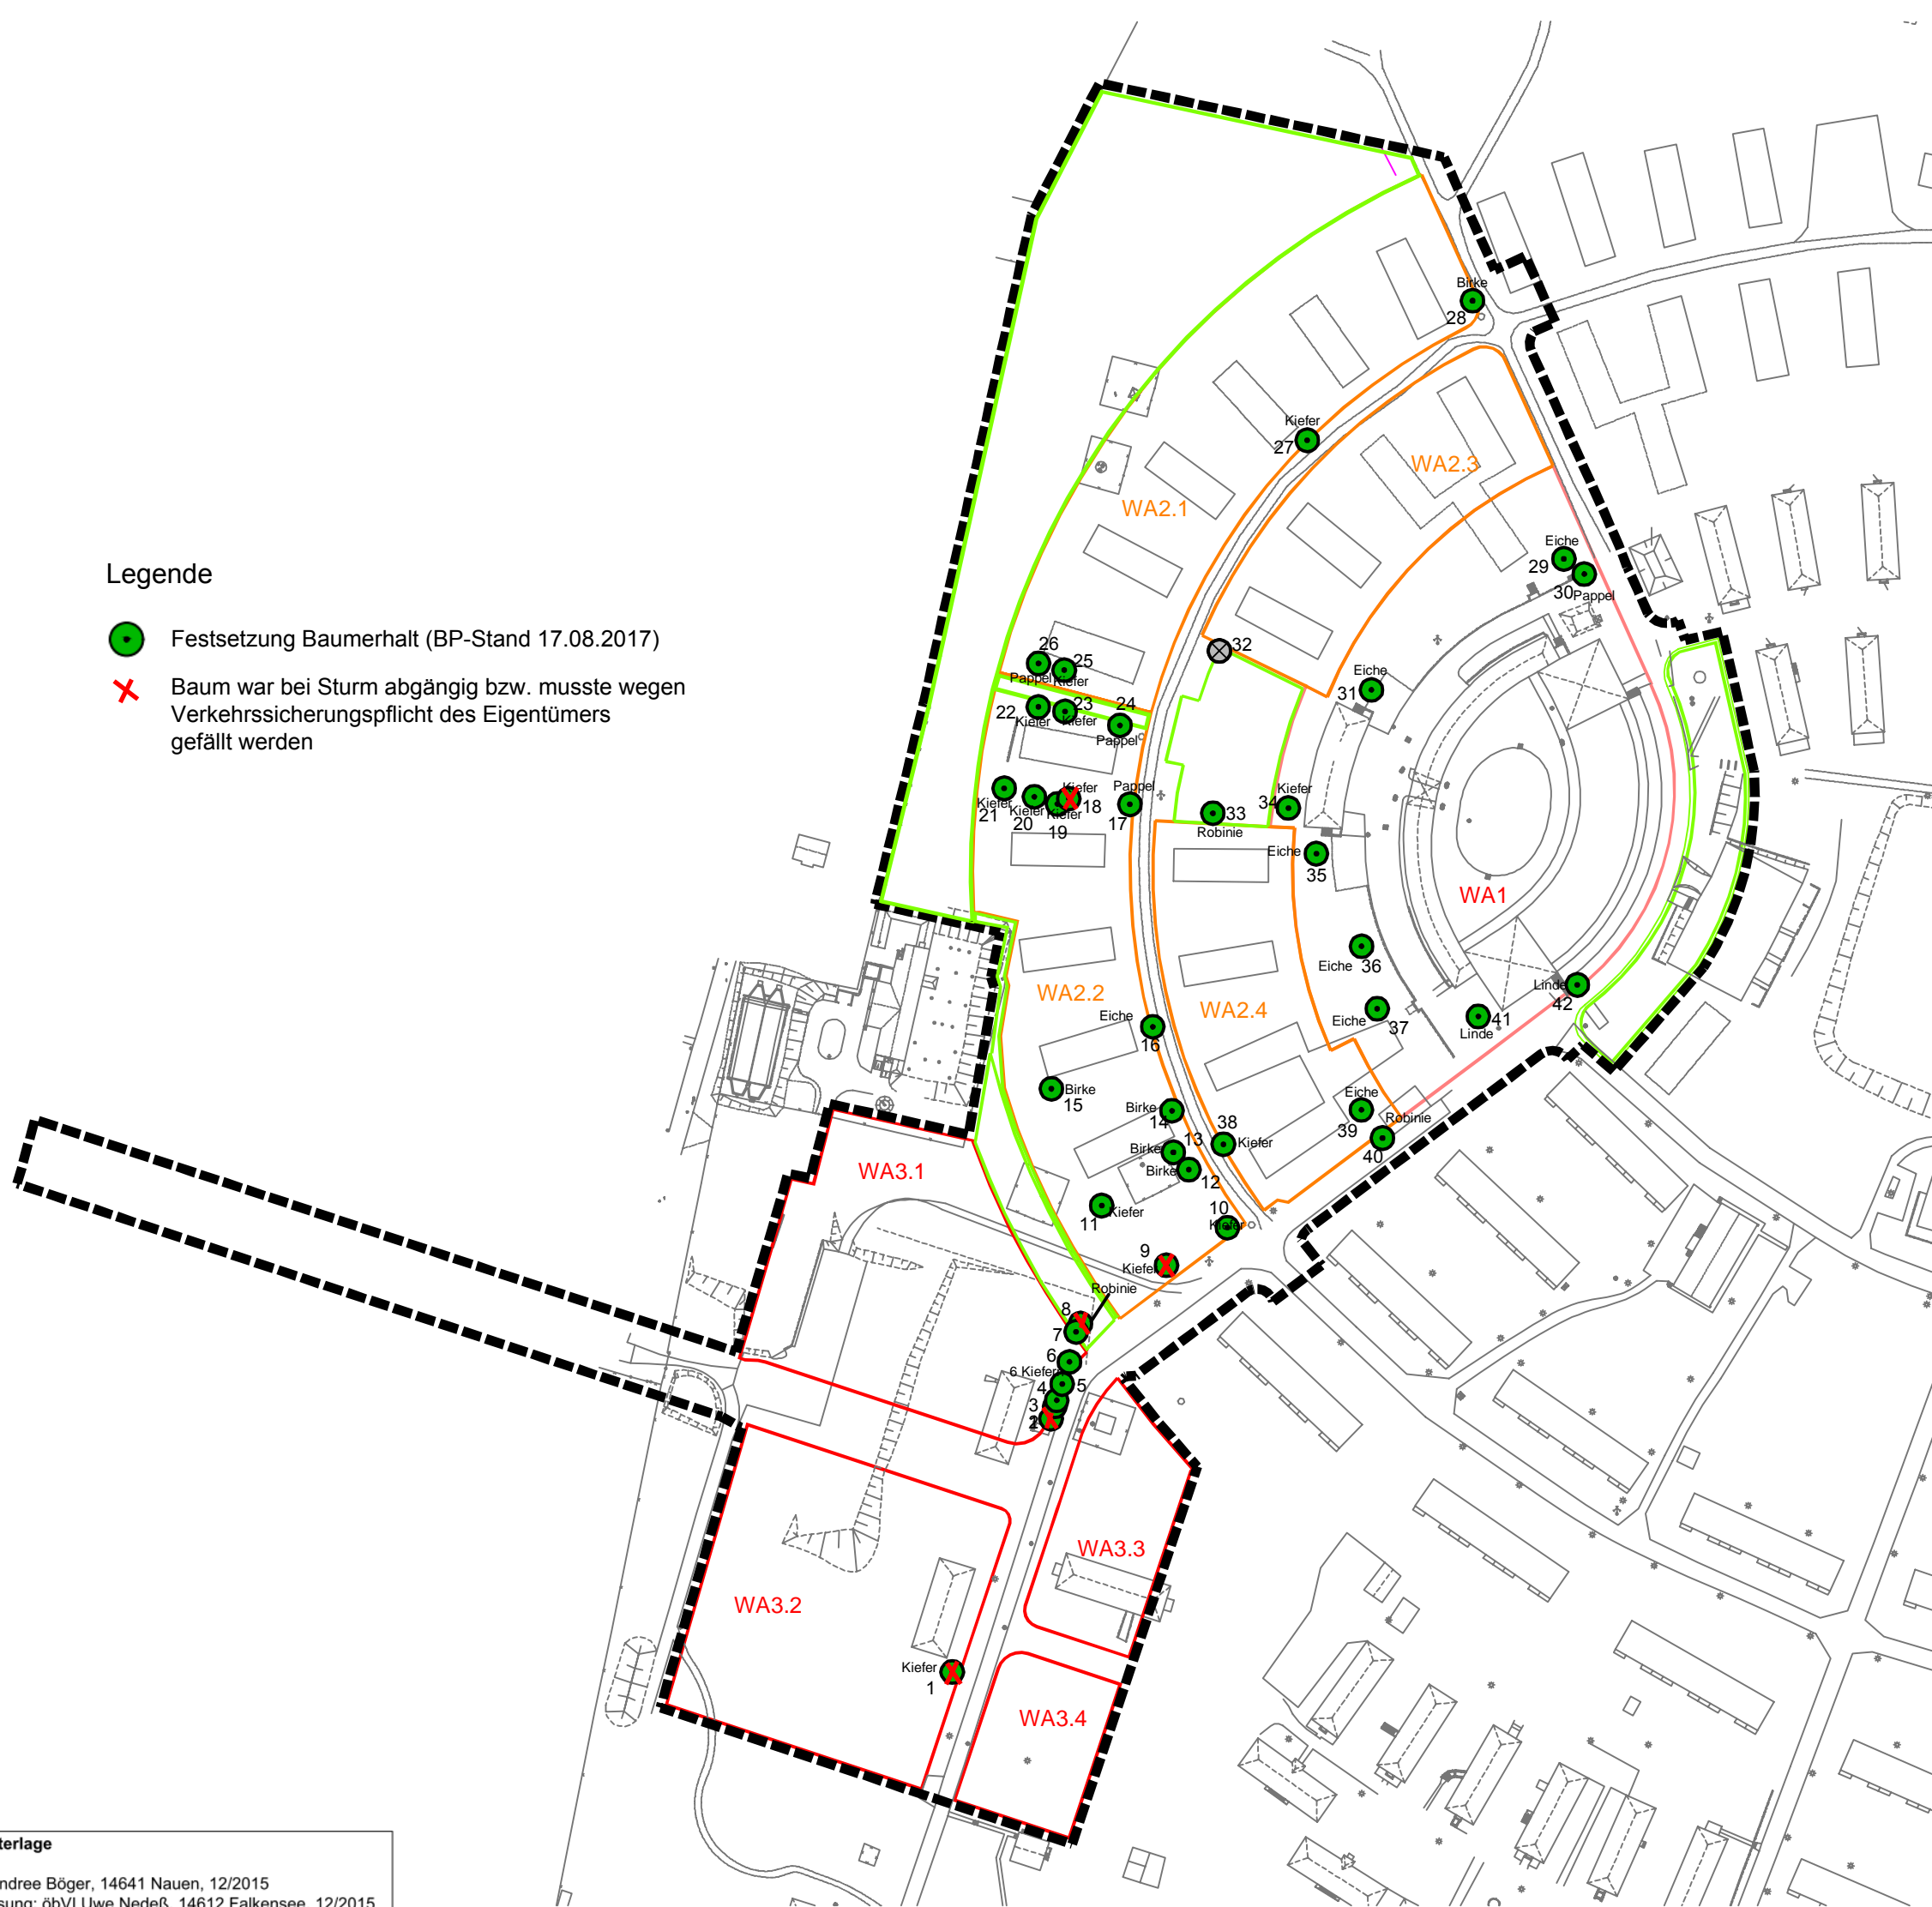


Legende

-  Festsetzung Baumerhalt (BP-Stand 17.08.2017)
-  Baum war bei Sturm abgängig bzw. musste wegen Verkehrssicherungspflicht des Eigentümers gefällt werden



Hinweis zur Planunterlage
Vermessung: öbVI Andree Böger, 14641 Nauen, 12/2015
Ergänzende Vermessung: öbVI Uwe Nedeß, 14612 Falkensee, 12/2015

Gemeinde Wustermark
Landkreis Havelland

Bebauungsplan Nr. E 36 A
"Olympisches Dorf", OT Elstal