


D:\11BZTB\GRUENERT\BUSHAL~1\ROMAG.PIC
 geplottet am : 18.11.2017 18:03 R. Zische

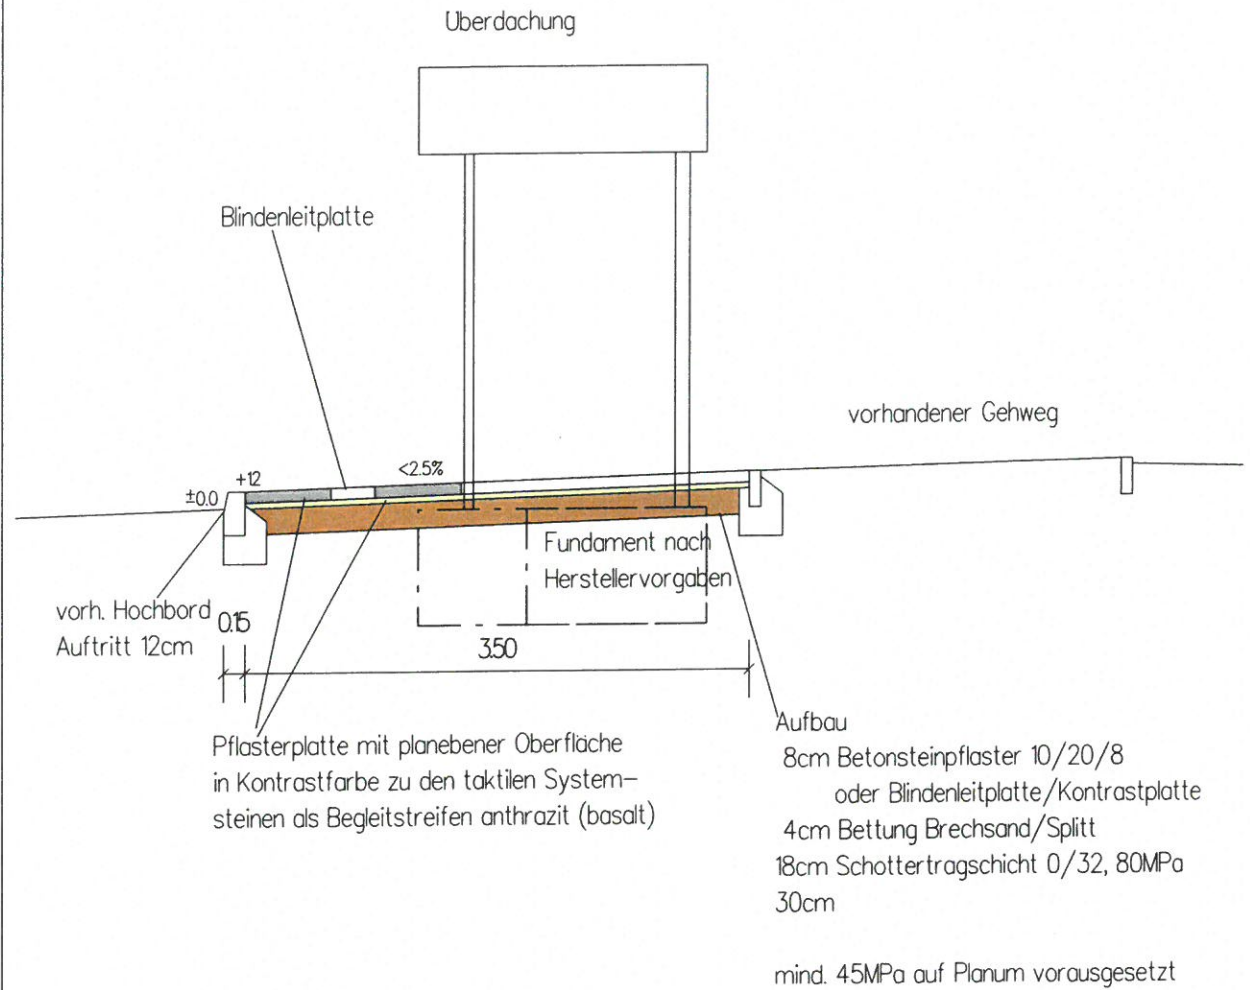

Auftraggeber:



Gemeinde Wustermark
 Hoppenrader Allee 1
 14641 Wustermark

Auftragnehmer

ibg Ingenieurbüro Grünert
 ingenieurbüro
 grünert
 Seeburger Chaussee 2, Haus 4
 14476 Potsdam

Proj./Bauwerk

Bushaltestelle

Magdeburger/Leipziger Straße

Planungsphase;

Genehmigungsplanung

Planart

Regelquerschnitt

Gewerk

Straße

Bearbeitet

Gezeichnet

Geprüft

Datum

Projektnummer

Grünert

18.11.2017

Maßstab

1 : 50

Unterlage

1

Blatt

2

Plancode