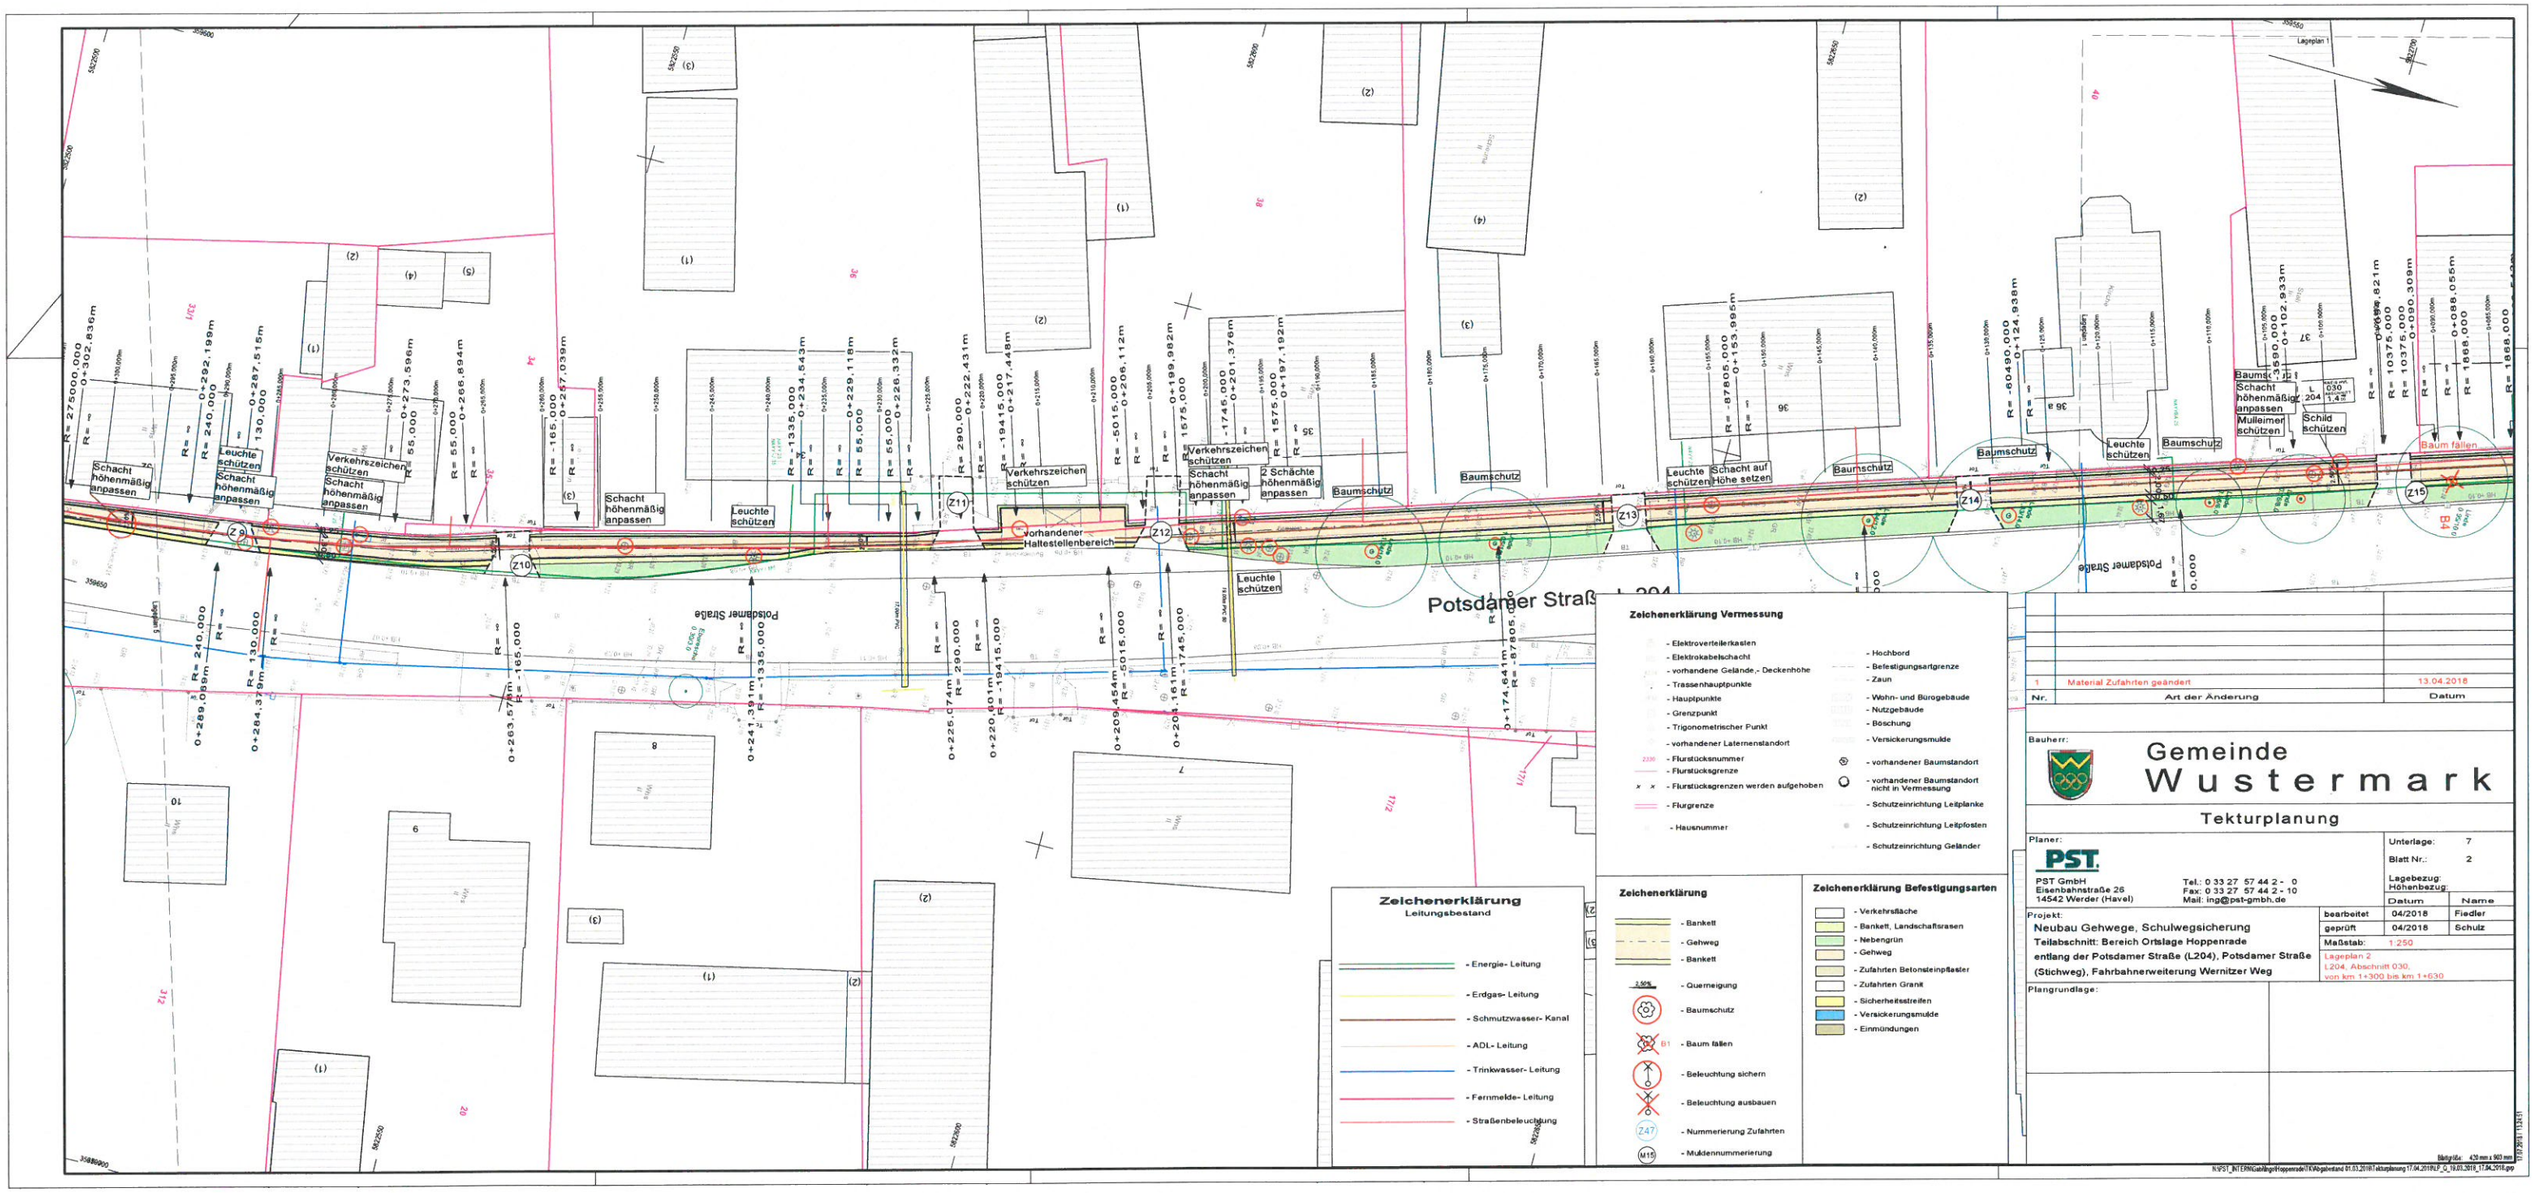
Potsdamer Straße L 204
Schacht höhenmäßig anpassen
Leuchte schützen
Verkehrszeichen schützen
Baumschutz
vorhandener Haltestellenbereich
2 Schächte höhenmäßig anpassen
Schacht auf Höhe setzen
Mülleimer schützen
Schild schützen
Baum fällen
Lageplan 1
Zeichenerklärung Vermessung
- Elektroverteilerkasten
- Elektrokabelschacht
- vorhandene Gelände,- Deckenhöhe
- Trassenhauptpunkte
- Hauptpunkte
- Grenzpunkt
- Trigonometrischer Punkt
- vorhandener Laternenstandort
- Flurstücksnummer
- Flurstücksgrenze
- Flurstücksgrenzen werden aufgehoben
- Flurgrenze
- Hausnummer
- Hochbord
- Befestigungsartgrenze
- Zaun
- Wohn- und Bürogebäude
- Nutzgebäude
- Böschung
- Versickerungsmulde
- vorhandener Baumstandort
- vorhandener Baumstandort nicht in Vermessung
- Schutzeinrichtung Leitplanke
- Schutzeinrichtung Leitpfosten
- Schutzeinrichtung Geländer
Zeichenerklärung
- Bankett
- Gehweg
- Bankett
- Querneigung
- Baumschutz
- Baum fällen
- Beleuchtung sichern
- Beleuchtung ausbauen
- Nummerierung Zufahrten
- Muldennummerierung
Zeichenerklärung Befestigungsarten
- Verkehrsfläche
- Bankett, Landschaftsrasen
- Nebengrün
- Gehweg
- Zufahrten Betonsteinpflaster
- Zufahrten Granit
- Sicherheitsstreifen
- Versickerungsmulde
- Einmündungen
Zeichenerklärung
Leitungsbestand
- Energie- Leitung
- Erdgas- Leitung
- Schmutzwasser- Kanal
- ADL- Leitung
- Trinkwasser- Leitung
- Fernmelde- Leitung
- Straßenbeleuchtung
1 Material Zufahrten geändert 13.04.2018
Nr. Art der Änderung Datum
Bauherr:
Gemeinde Wustermark
Tekturplanung
Planer:
PST GmbH
Eisenbahnstraße 26
14542 Werder (Havel)
Tel.: 0 33 27 57 44 2 - 0
Fax: 0 33 27 57 44 2 - 10
Mail: ing@pst-gmbh.de
Unterlage: 7
Blatt Nr.: 2
Lagebezug:
Höhenbezug:
Datum Name
bearbeitet 04/2018 Fiedler
geprüft 04/2018 Schulz
Projekt:
Neubau Gehwege, Schulwegsicherung
Teilabschnitt: Bereich Ortslage Hoppenrade
entlang der Potsdamer Straße (L204), Potsdamer Straße
(Stichweg), Fahrbahnerweiterung Wernitzer Weg
Maßstab: 1:250
Lageplan 2
L204, Abschnitt 030,
von km 1+300 bis km 1+630
Plangrundlage:
Blattgröße: 420 mm x 903 mm
N:\PST_INTERN\Gaißig\Hoppenrade\TK\Vorgabestand 01.03.2018\Tekturplanung 17.04.2018\LP_G_19.03.2018_17.04.2018.pro