Beispiel für Zufahrt 3m / 5m

Detail Zufahrten Abschnitt 3 (Variante 6)

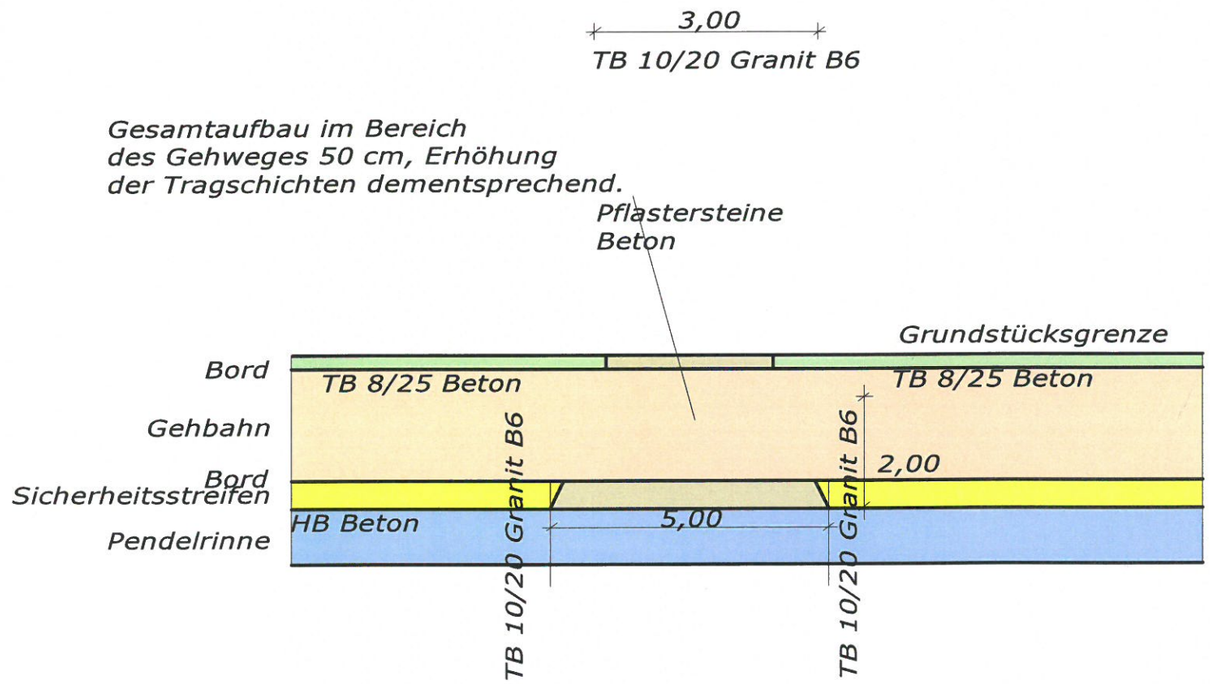

Konstruktionsaufbau
für Zufahrten Abschnitt 3 (Variante 6)

10 cm Betonsteinpflaster
4 cm Bettung
15 cm Schottertragschicht 0/32, EV2 = 100 MPA
21 cm Frostschutzschicht 0/45

50 cm Aufbau

Konstruktionsaufbau
in Anlehnung nach RStO 12
Bk 0,3, Tafel 3, Zeile 7
Frostempfindlichkeitsklasse F3

Nr.	Art der Änderung	Datum

Bauherr:

Gemeinde
Wustermark

Tekturplanung

Planer:
PST
PST GmbH
Eisenbahnstraße 26
14542 Werder (Havel)
Tel.: 0 33 27 57 44 2 - 0
Fax: 0 33 27 57 44 2 - 10
Mail: ing@pst-gmbh.de

Unterlage: 6
Blatt Nr.: 7
Lagebezug:
Höhenbezug:

	Datum	Name
bearbeitet	04/2018	Fiedler
geprüft	04/2018	Schulz

Projekt:
Neubau Gehwege, Schulwegsicherung
Teilabschnitt: Bereich Ortslage Hoppenrade
entlang der Potsdamer Straße (L204), Potsdamer Straße
(Stichweg), Fahrbahnerweiterung Wernitzer Weg

Maßstab: 1:50
Regelquerschnitt
Potsdamer Straße,
Zufahrten Abschnitt 3, Variante 6

Plangrundlage:

Blattgröße: 420 mm x 593 mm