

Maßstab: 1 : 1000 Bearbeiter: Erstellungsdatum: 26.07.2018		Gemeinde Wustermark Hoppenrader Allee 1 14641 Wustermark Tel.: 033234-730
Ort, Ortsteil: <i>Wustermark</i> Straße, Nr: <i>Friedrich-Rumpf-Straße</i> Vorgangsnummer:	Die Karte ist Eigentum der Gemeinde Wustermark Nachdruck oder Vervielfältigung nur mit Genehmigung des Eigentümers. Die Darstellung in der Karte kann vom örtlichen Bestand abweichen.	

X nicht mehr vorhanden

Akteur von 63-0206-18

AUSZUG AUS DEM LIEGENSCHAFTSKATASTER - Liegenschaftskarte -		Kataster-/Vermessungsamt Havelland Waldemardamm 3 14641 Nauen
Amtlicher Maßstab 1:1000		Auszug vom 24.03.2009
Gemeinde : Wustermark	Flur : 2	Antrags-Nr.:
Gemarkung : Wustermark	Flurstück : 91/1	VB-Frotscher-2629664



Dieser Auszug ist gesetzlich geschützt und darf nur mit Zustimmung des Katasteramtes vervielfältigt, umgearbeitet, veröffentlicht oder an Dritte weiter gegeben werden. Vervielfältigungen und Umarbeiten zur dienstlichen Verwendung innerhalb der Behörde oder zum eigenen, nicht gewerblichen Gebrauch sind jedoch zulässig (Vermessungs- und Liegenschaftsgesetz).

Die dargestellten Karteninhalte wurden aus unterschiedlichen Datengrundlagen abgeleitet und gewährleisten nicht unbedingt die Lagegenauigkeit des angegebenen Maßstabes.

EINGANG
Bauordnungsamt
Landkreis Havelland
13. JULI 2013


Handwritten text at the top of the page, partially obscured.

LIEGENDS
Bauordnungsamt
Landkreis Havelland

Flurweg 56
Rückstraße
WV am:
A

13 JULI 2013

AUSZUG AUS DEM LIEGENSCHAFTSKATASTER - Liegenschaftskarte -		Kataster-/Vermessungsamt Havelland Az. ... Waldemardamm 3 14641 Nauen
Amtlicher Maßstab 1:1000	Auszug vom 24.03.2009	Antrags-Nr.: VB-Frotscher-2629664
Gemeinde : Wustermark	Flur : 2	
Gemarkung : Wustermark	Flurstück : 91/1	

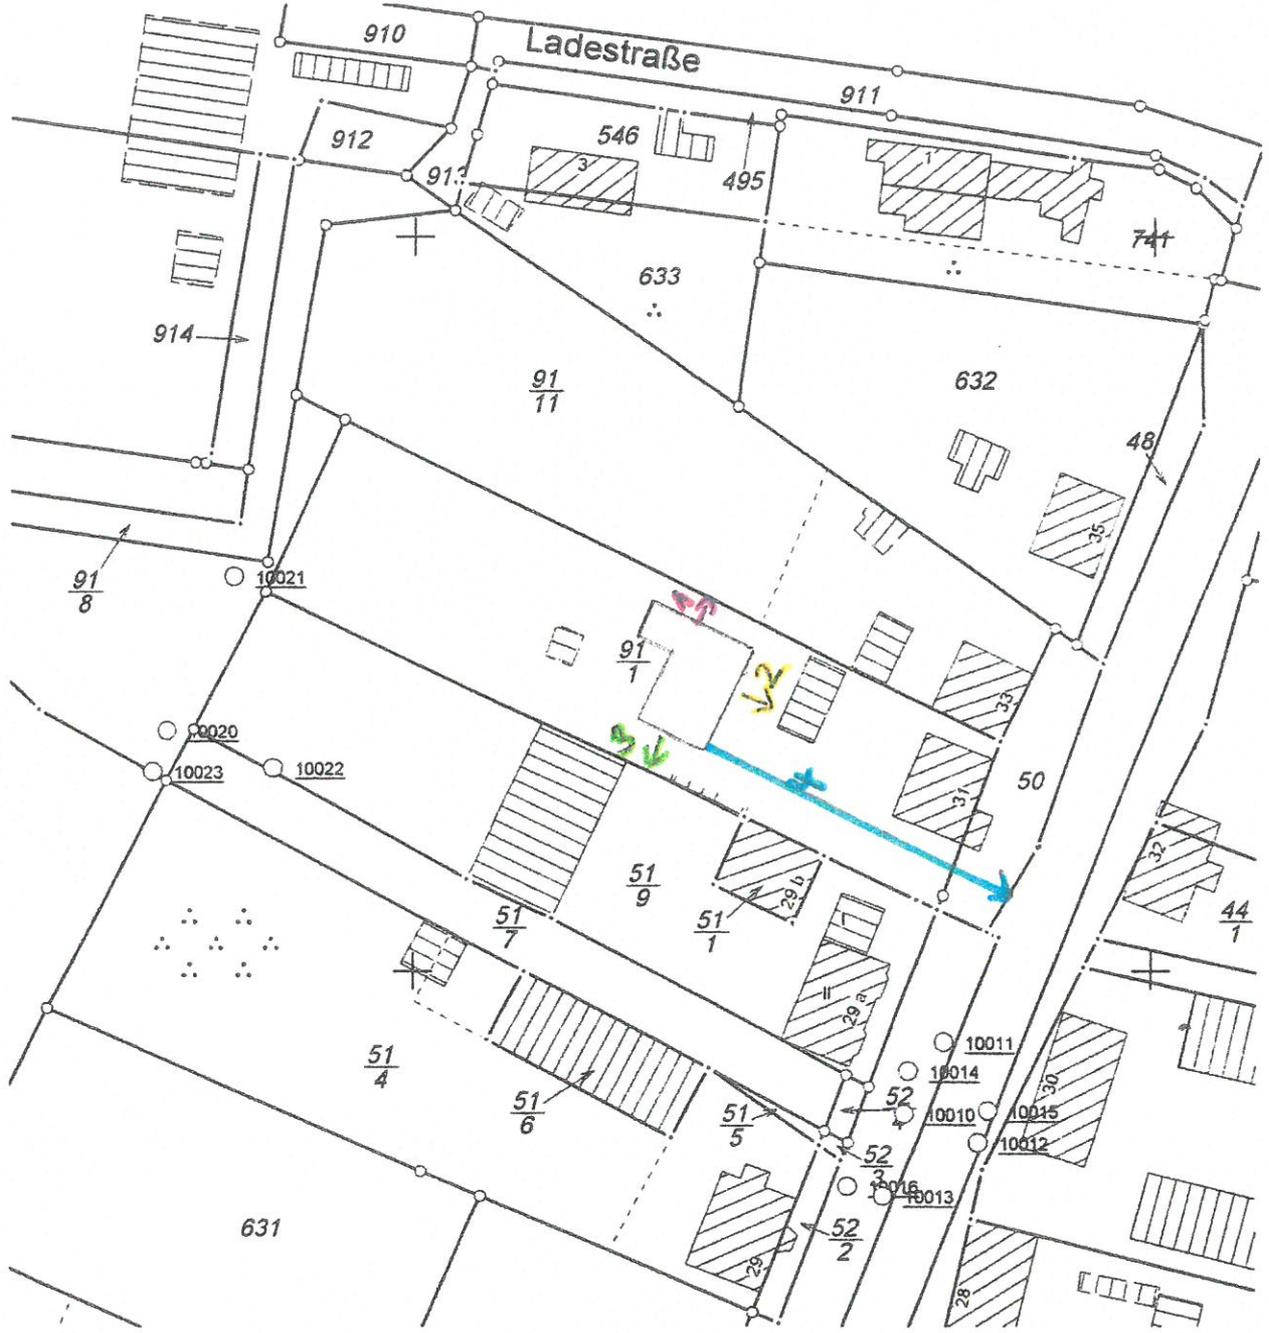

Dieser Auszug ist gesetzlich geschützt und darf nur mit Zustimmung des Katasteramtes vervielfältigt, umgearbeitet, veröffentlicht oder an Dritte weiter gegeben werden. Vervielfältigungen und Umarbeiten zur dienstlichen Verwendung innerhalb der Behörde oder zum eigenen, nicht gewerblichen Gebrauch sind jedoch zulässig (Vermessungs- und Liegenschaftsgesetz).

Die dargestellten Karteninhalte wurden aus unterschiedlichen Datengrundlagen abgeleitet und gewährleisten nicht unbedingt die Lagegenauigkeit des angegebenen Maßstabes.

- ① 4 m zur 91/11
- ② 7 m zur Garage
- ③ 6 m zur 51/3
- ④ 45 m zur Straße

Baubeschreibung

- Maße: äußeres Schenkelmaß:
- innere Schenkellmaß:
- Höhe gesamt :

Aktenzeichen



63-0206-18

EINGANG Bauordnungsamt Landkreis Havelland		Erledigung SG
15. JULI 2018		Rückprache
AZ...		VV am:
10m 5m (b) (c)		r. d. A. <input type="checkbox"/>

15m (a)

10m 5m
(b) (c)

~ 5,5m (h)

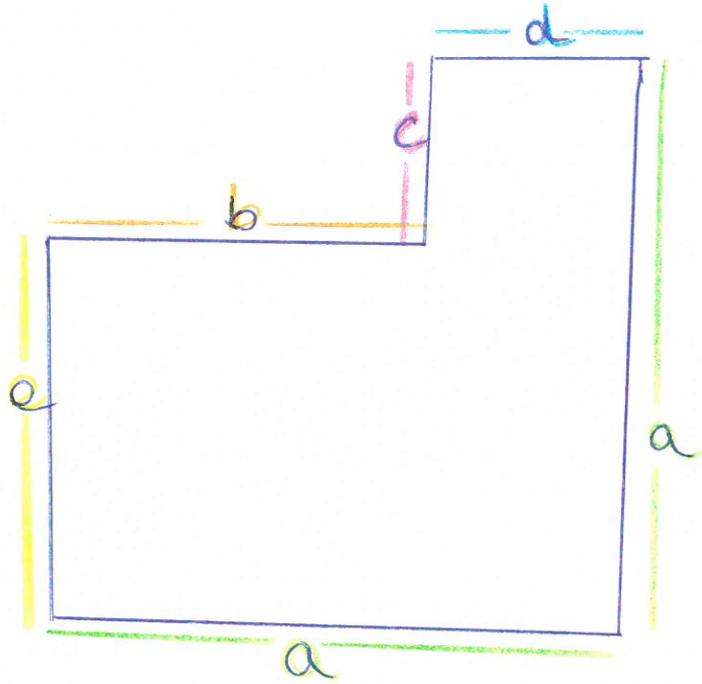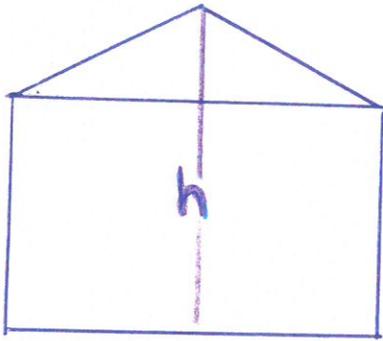

$d = 5m$
 $e = 10m$

- flachgeneigtes Dach ohne Lohraumnung/dung/ohne (Walmdach) Dachgeschoss