


Zulage: DS: B-153/2018

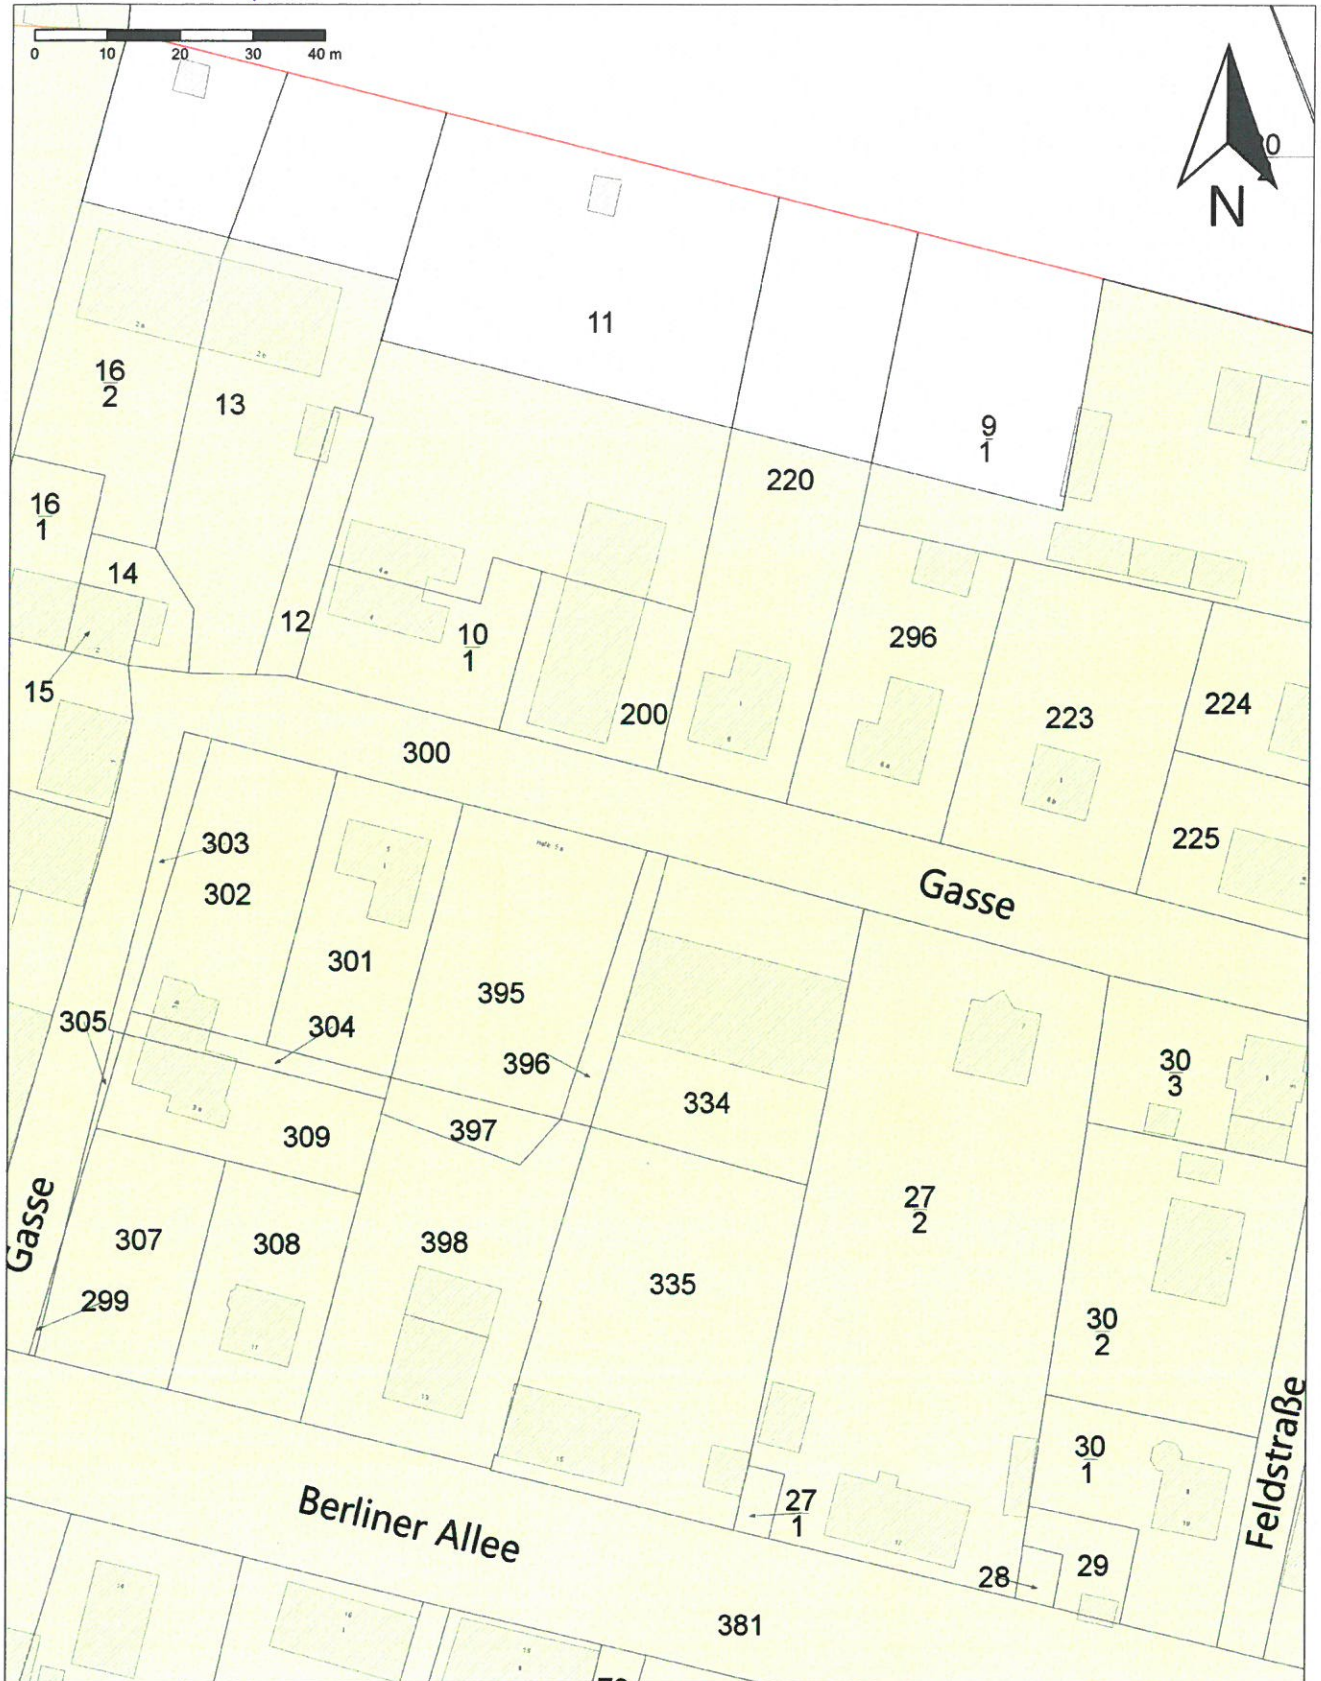

Maßstab: 1 : 1000
Bearbeiter:
Erstellungsdatum: 26.07.2018




Gemeinde Wustermark
Hoppenrader Allee 1
14641 Wustermark
Tel.: 033234-730

Ort, Ortsteil: *Wustermark, OT Dgrote*
Straße, Nr: *Gasse*
Vorgangsnummer: *Auszug Klarstellungsatzung*

Die Karte ist Eigentum der Gemeinde Wustermark
Nachdruck oder Vervielfältigung nur mit Genehmigung des Eigentümers. Die Darstellung in der Karte kann vom örtlichen Bestand abweichen.

Gebäudeansicht:

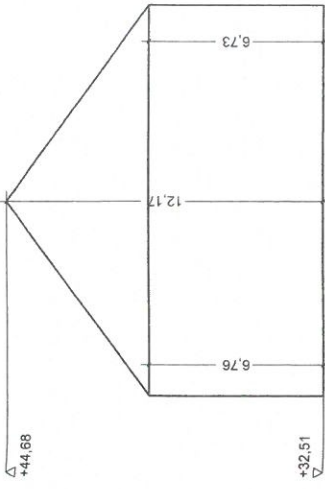

△
Gebäudeansicht
Giebelseite

Flurstück 396
A=144 m²

Legende:

MW	SIB	Grundstücksgrenze
Holz	WaDa	Drehflügel
		Dreh-Kippflügel
		Stulp-Flügel
		Fester-Flügel
		Schieberfenster
		Platzfenster
		Decken-Wanddurchbruch
		Lichte Höhe
		L.H.
		OKRFB
		OK Rottfußboden
		OKG
		OK Gelände
		D...

Ausführungshinweise:
 Alle Masse sind Rohbaumasse. Flächenangaben sind NGF n. DIN 277.
 OKRFB EG = +32.69
 Außenbauwerk: 24,38,5cm ZMW + 12cm WDVS
 Innenmauerwerk/Trockenbauwand: 10-17,5cm PPW tragend/nicht tragend
 Alle Brüstungsangaben ab OKRFB.
 Alle Masse sind am Bau zu prüfen. Plan gilt nur im Zusammenhang mit der Statik.

BAUVORANFRAGE
 Nutzungsänderung - Umbau Scheune zu Mehrfamilienhaus
OBJEKTLEGEPLAN
 Gasse o.Nr. 14541 Wustlemark OT Dyrozt

Maßstab:	Datum:	Änderung:
1:200 / DIN A3	06.07.2018	

Bauherr:

Entwurfverfasser:

