


Anlage DS: B-149/2018

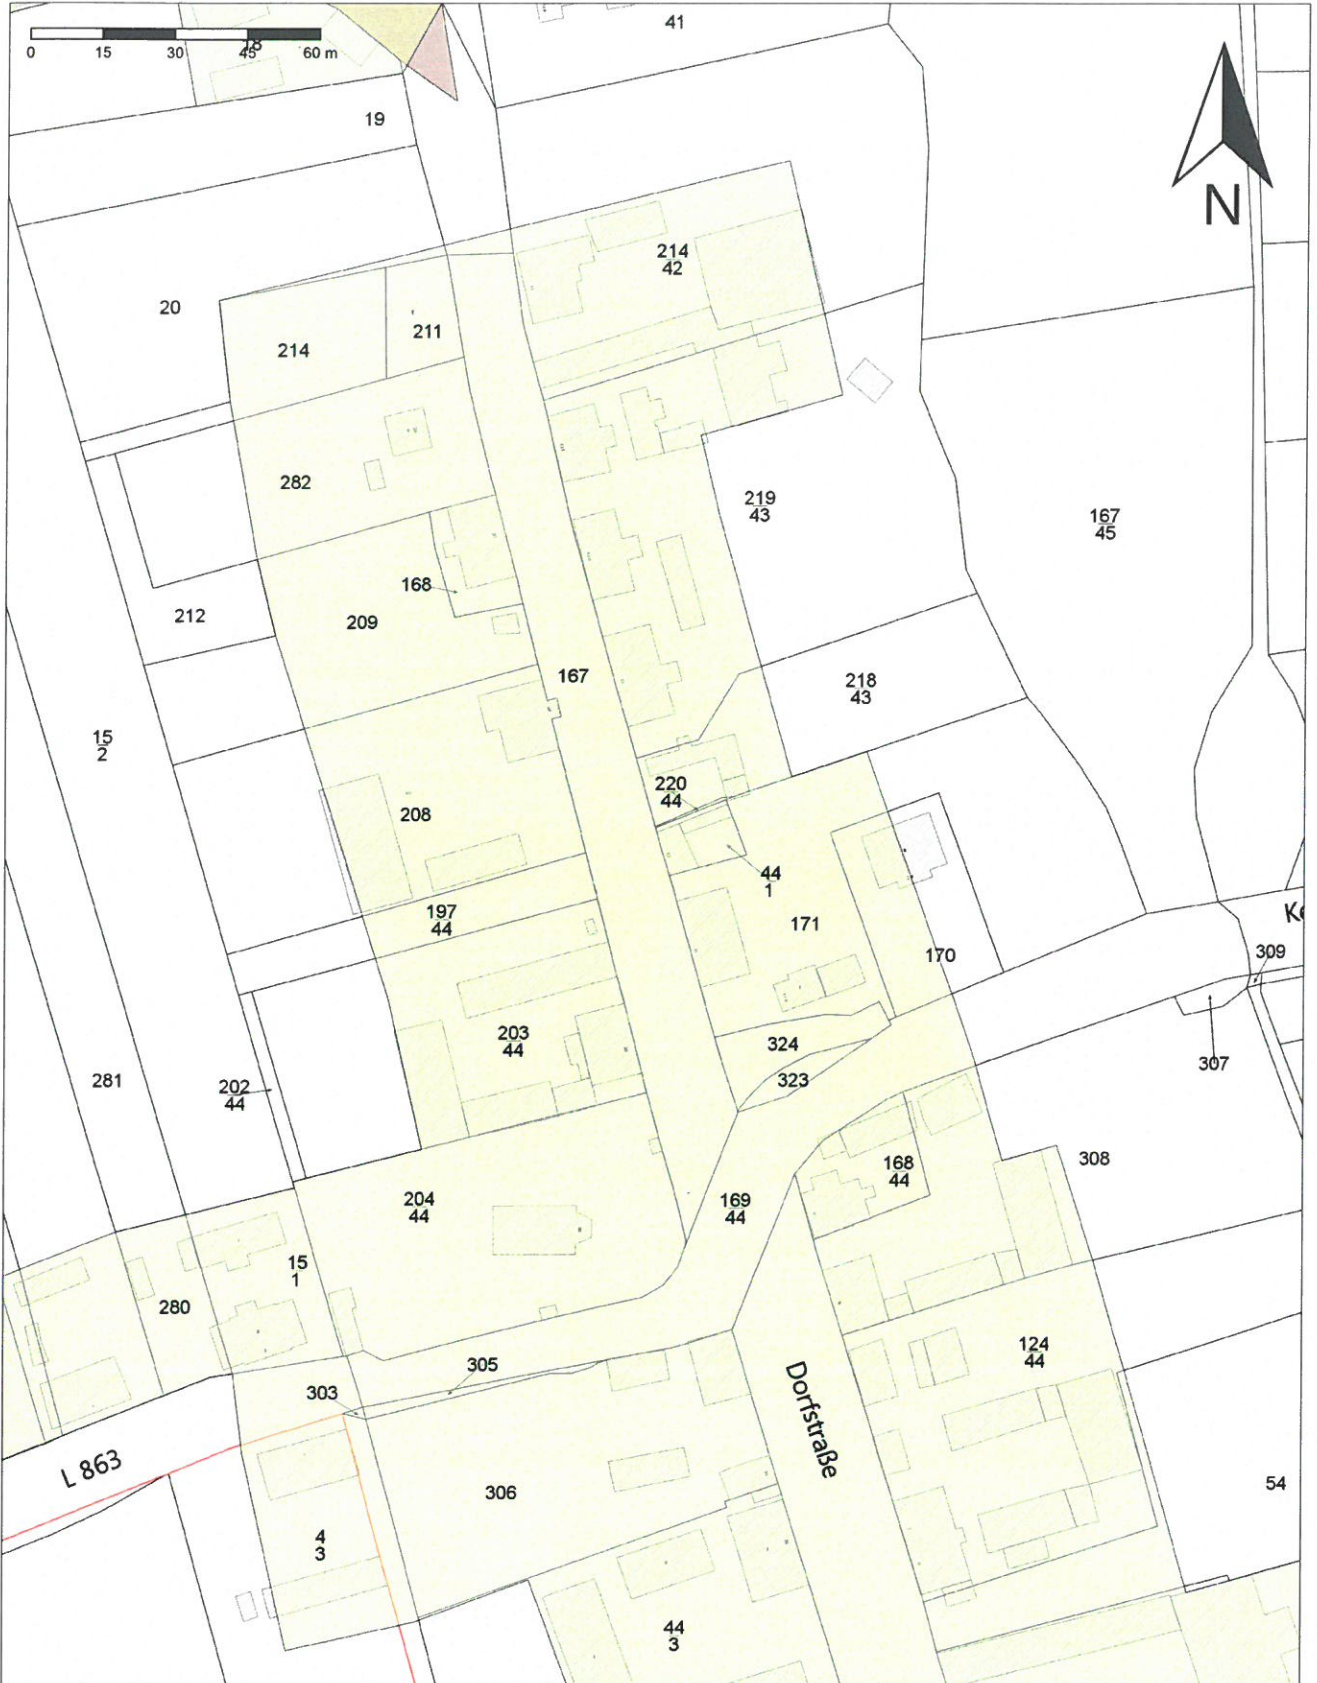

Maßstab: 1 : 1500  
Bearbeiter:  
Erstellungsdatum: 24.07.2018



**Gemeinde Wustermark**  
**Hoppenrader Allee 1**  
**14641 Wustermark**  
**Tel.: 033234-730**

Ort, Ortsteil: *Wustermark, OT Wersitz*  
Straße, Nr: *Dorfstraße*  
Vorgangsnummer: *Bauzug Klassifizierungssatzung*

Die Karte ist Eigentum der Gemeinde Wustermark  
Nachdruck oder Vervielfältigung nur mit Genehmigung des Eigentümers. Die Darstellung in der Karte kann vom örtlichen Bestand abweichen.



