

Rulage DS: 3-137/2018



Maßstab: 1 : 1500

Bearbeiter:

Erstellungsdatum: 24.07.2018



Gemeinde Wustermark
Hoppenrader Allee 1
14641 Wustermark
Tel.: 033234-730


Ort, Ortsteil: *Wustermark, GT Wetzitz*


Straße, Nr: *Dorfstraße*

Vorgangsnummer: *Auszug Klarstellungsatzung*

Die Karte ist Eigentum der Gemeinde Wustermark
Nachdruck oder Vervielfältigung nur mit Genehmigung des Eigentümers. Die Darstellung in der Karte kann vom örtlichen Bestand abweichen.

EINGANG		Titeldruck: 5%
Bauordnungsamt Landkreis Havelland		Rucksprache:
26. JUNI 2018		WV aus:
Az	<input type="checkbox"/>	<input type="checkbox"/>

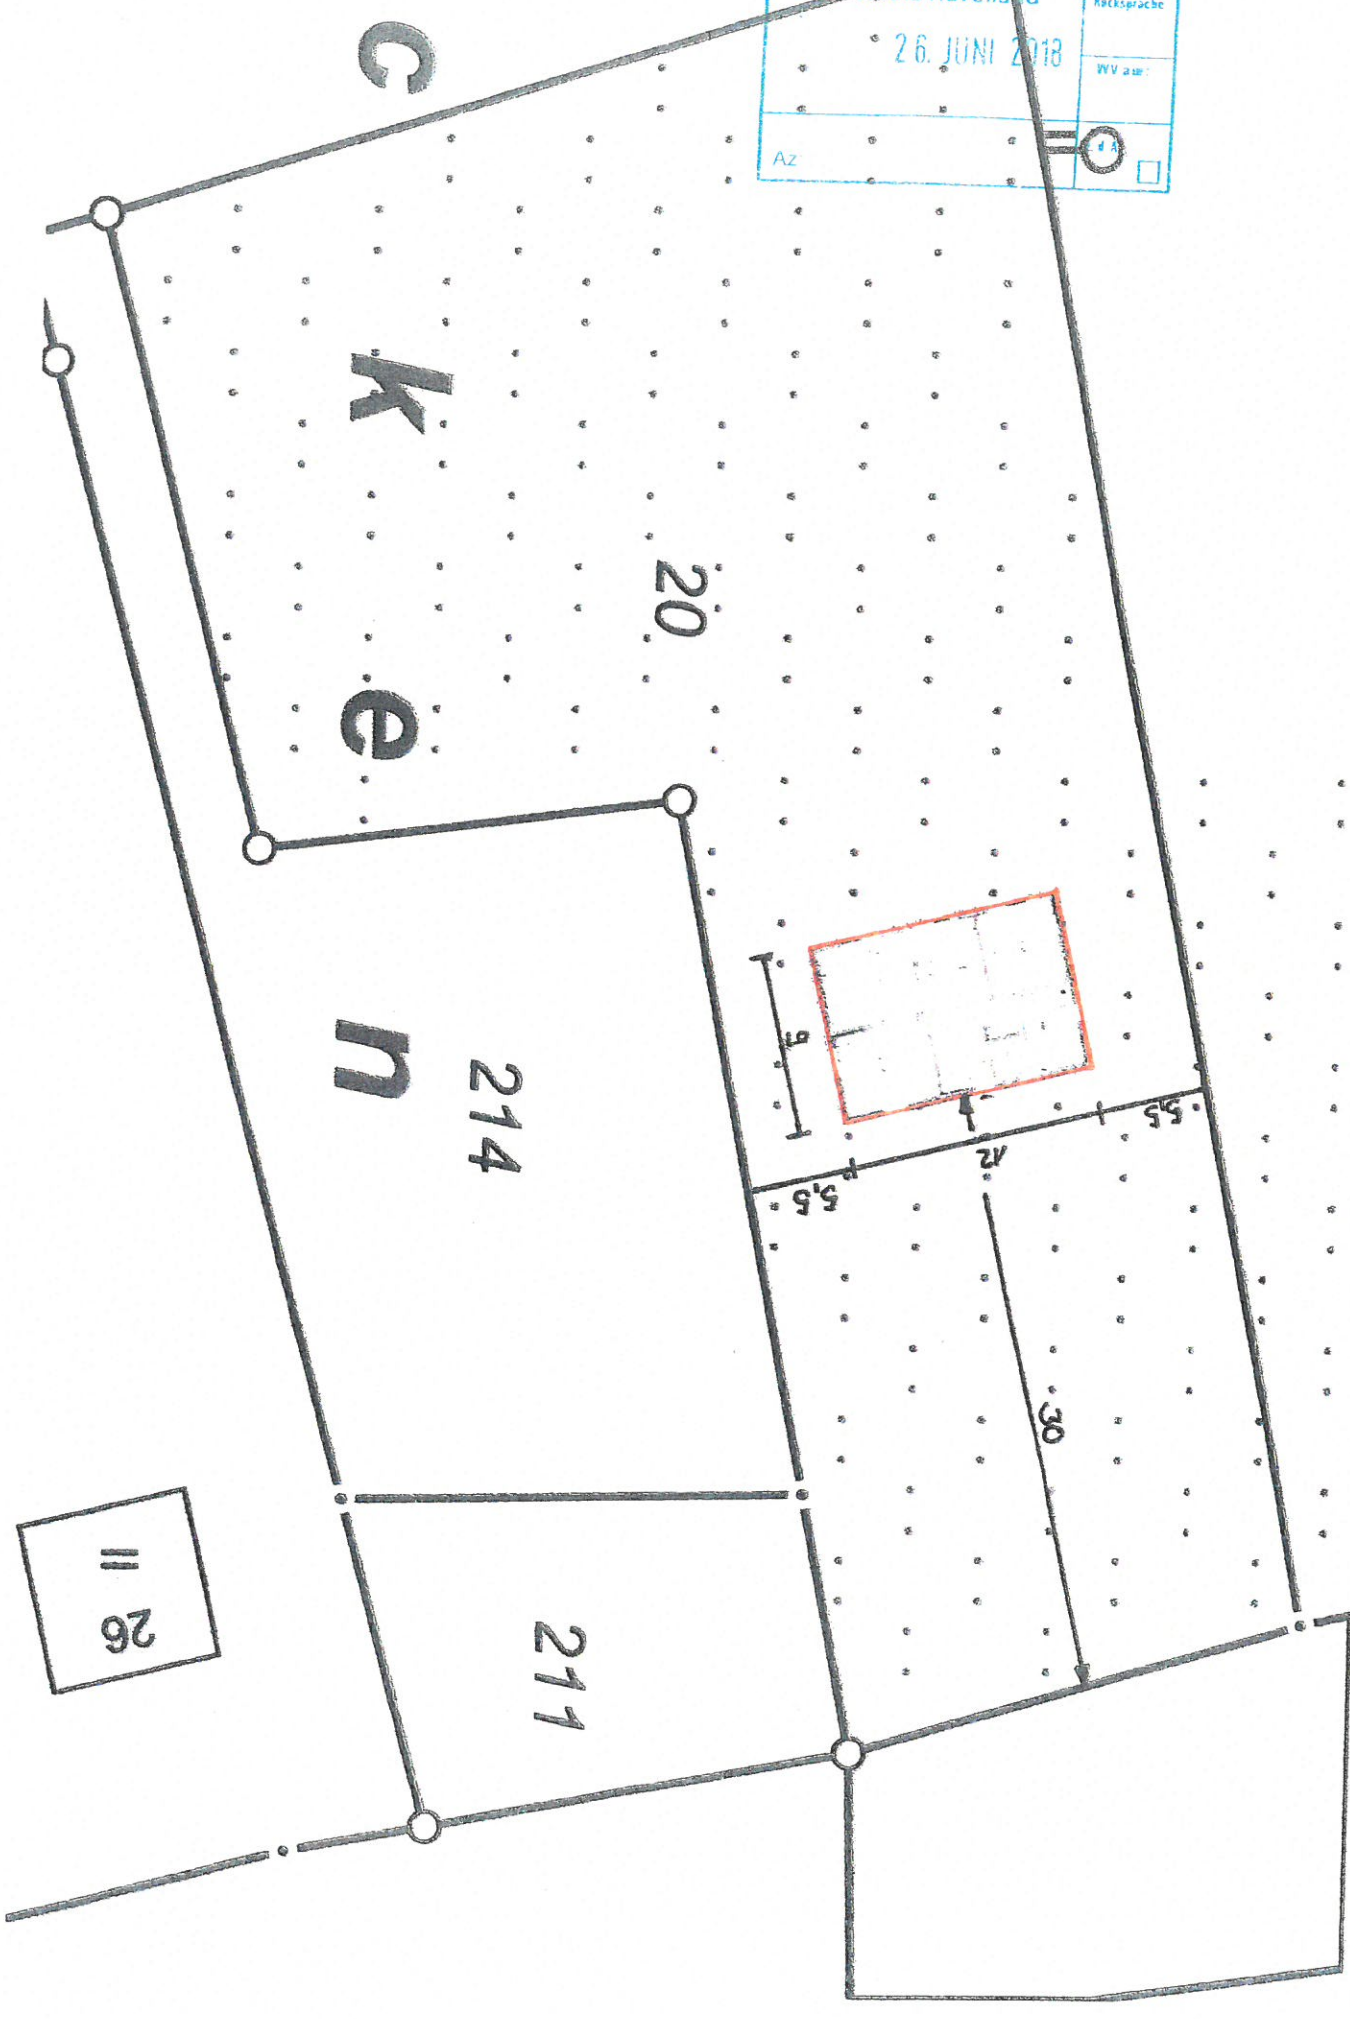

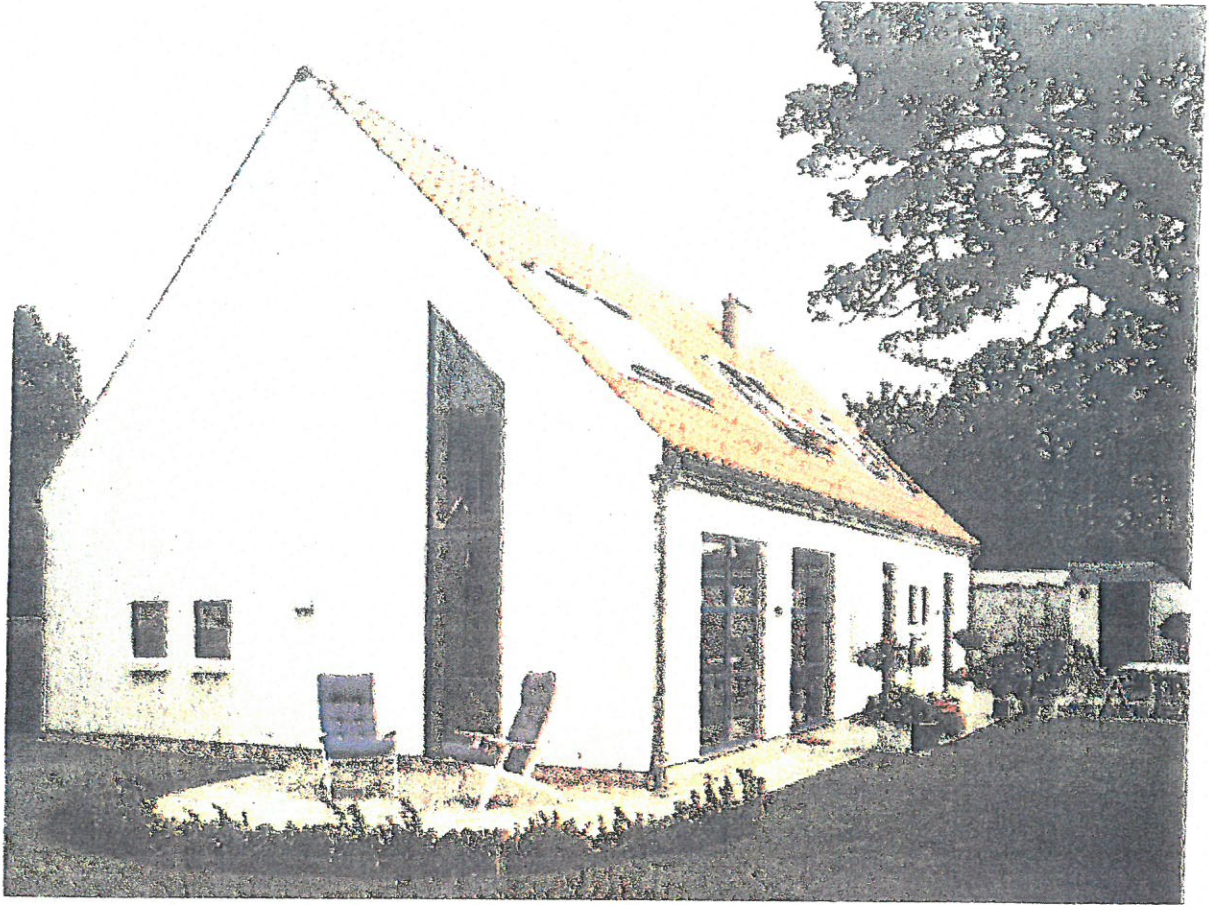

EINGANG Bauordnungsamt Landkreis Havelland	Friedigungs. 55
	Rechtsprache
	WV am.
26. JUNI 2018	
Az.	r d A <input type="checkbox"/>

