


Fluszug

*Flächenutzungsplan der
Gemeinde Wustermark*

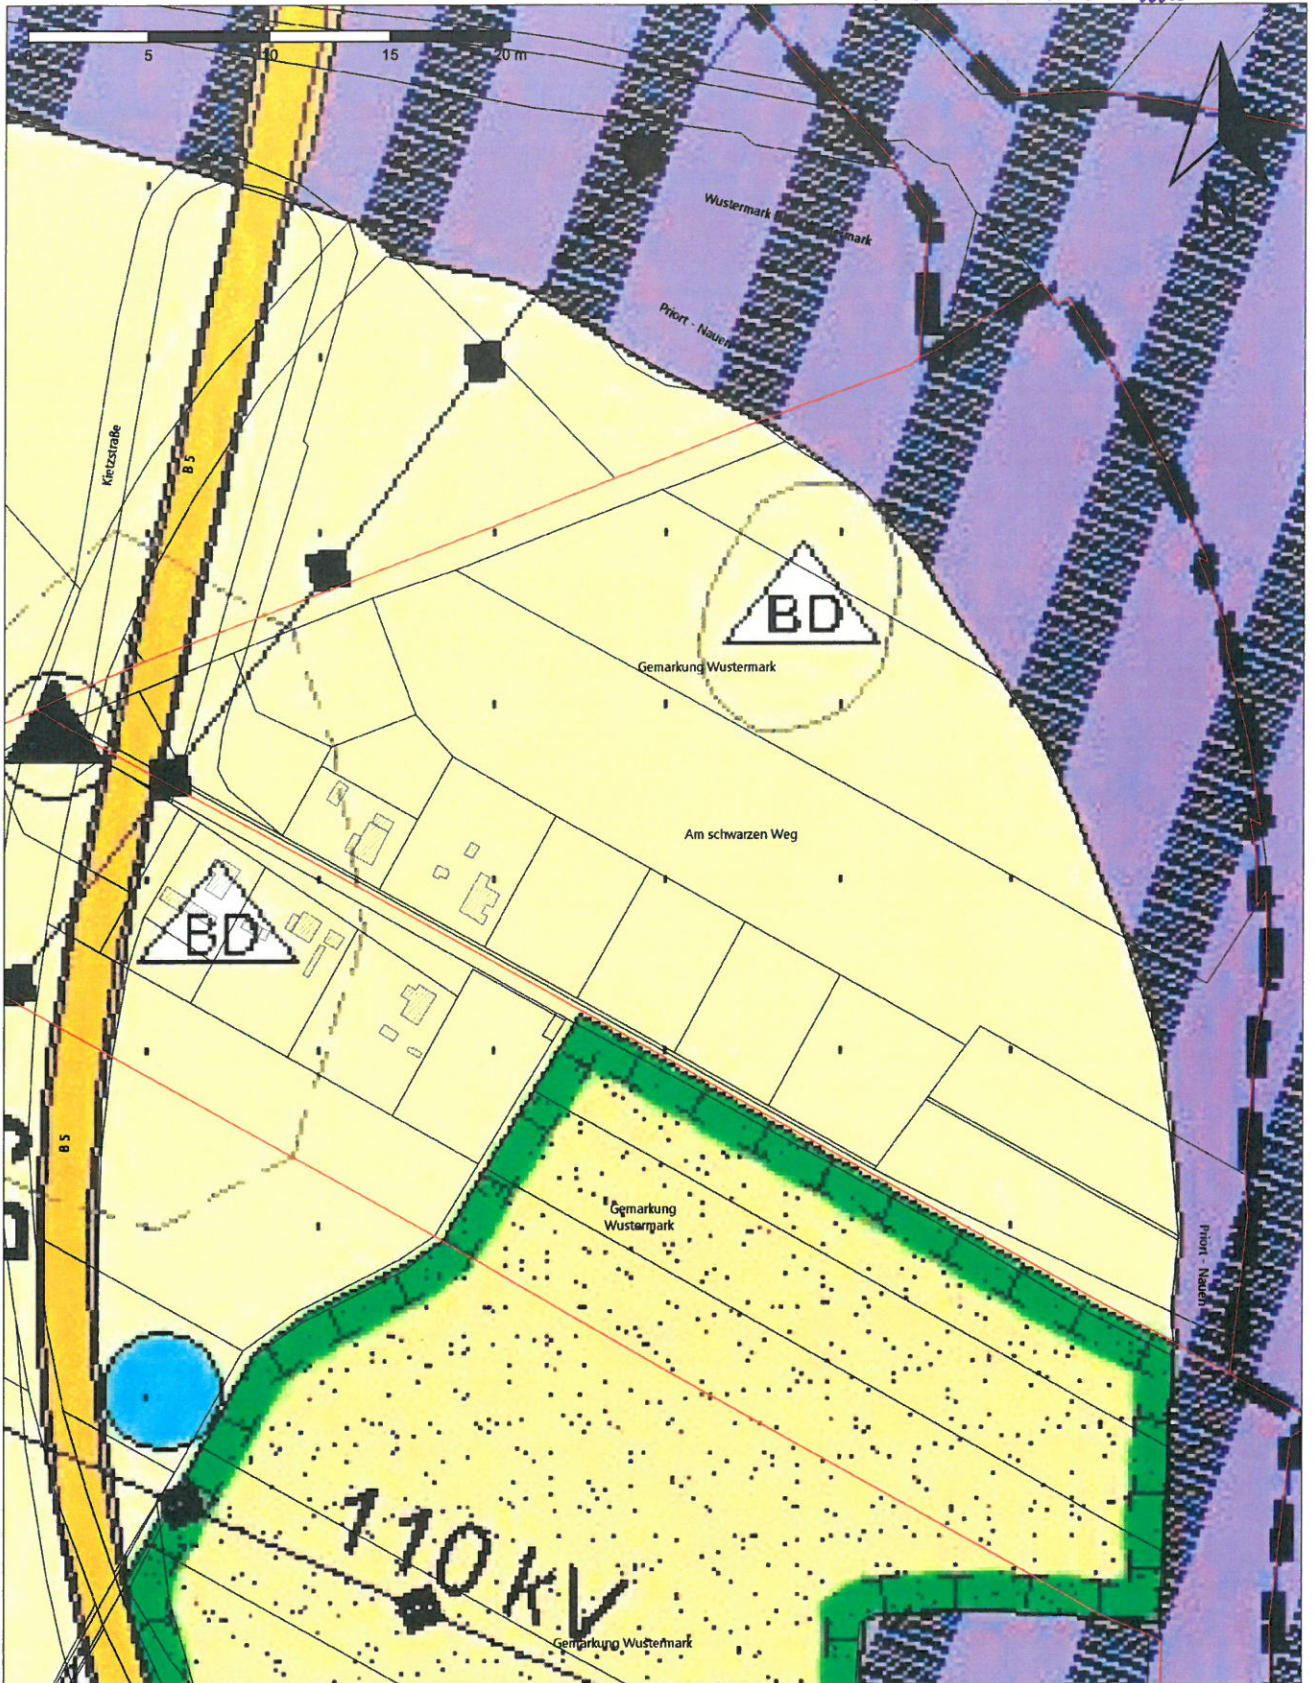

Maßstab: 1 : 3000

Bearbeiter:

Erstellungsdatum: 18.09.2018



Gemeinde Wustermark
Hoppenrader Allee 1
14641 Wustermark
Tel.: 033234-730

Ort, Ortsteil: *Wustermark, OT Wustermark*

Straße, Nr: *Kietzstraße*

Vorgangsnummer: *DS: B-165/2018*

Die Karte ist Eigentum der Gemeinde Wustermark
Nachdruck oder Vervielfältigung nur mit Genehmigung des Eigentümers. Die Darstellung in der Karte kann vom örtlichen Bestand abweichen.



Gesamtfläche	ca. 2,95 ha
Nutzfläche PVA	ca. 2,56 ha
Gestelltechnik	3 Module hochkant mit 15° nach Süden
Anzahl Module	7530 Stk.
Modultyp	Projektmodul 275 Wp
Gesamtleistung	2.07 MWp
Verschattung	nicht verschattet

Querschnitt / ohne Maßstab

Legende

- Geltungsbereich
- Modulreihen
- Modulfeldgrenze
- Gemarkungsgrenze
- Flurgrenze
- Bahntrasse Abstandskorridor 5m -110 m

Projekt	
PV Wustermark Nord	
Übersicht PV Fläche mit Modulbelegung	
Raumplänische Grundlage:	
Entwurfverfasser:	
<i>Geldungsberich</i>	
<i>DS: 3-165/2018</i>	
Unterschrift Planverfasser:	
Maßstab:	
Stund:	28.03.2018
Datei:	W18-03-05_WustermarkNord
Layout:	A3g_UK-PV_Modulplg
Format:	DIN A3