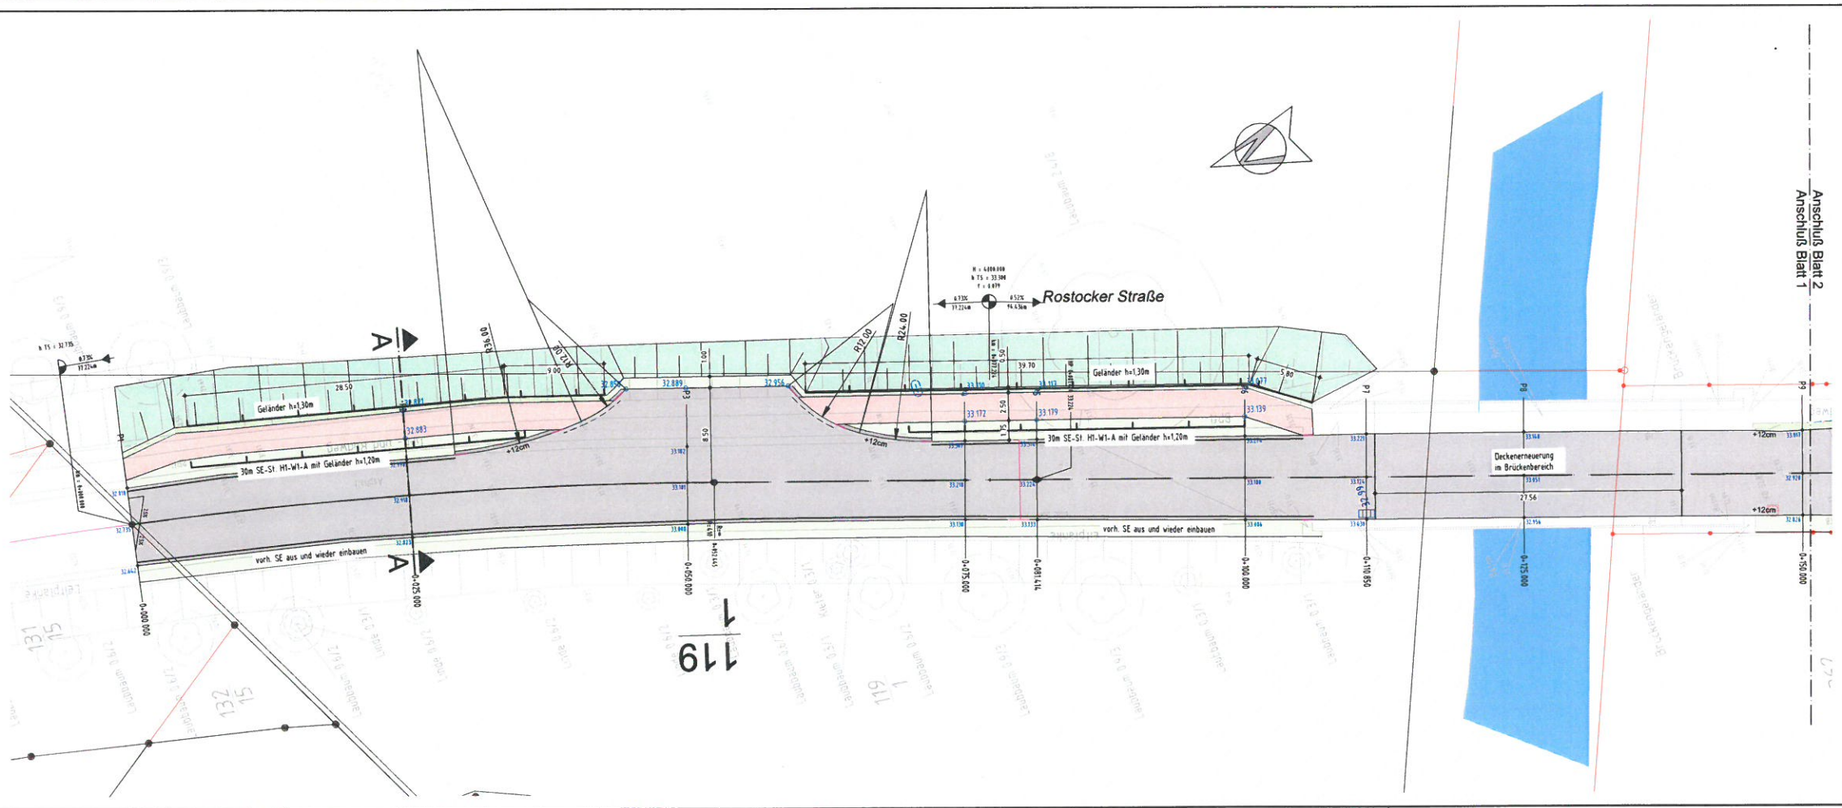

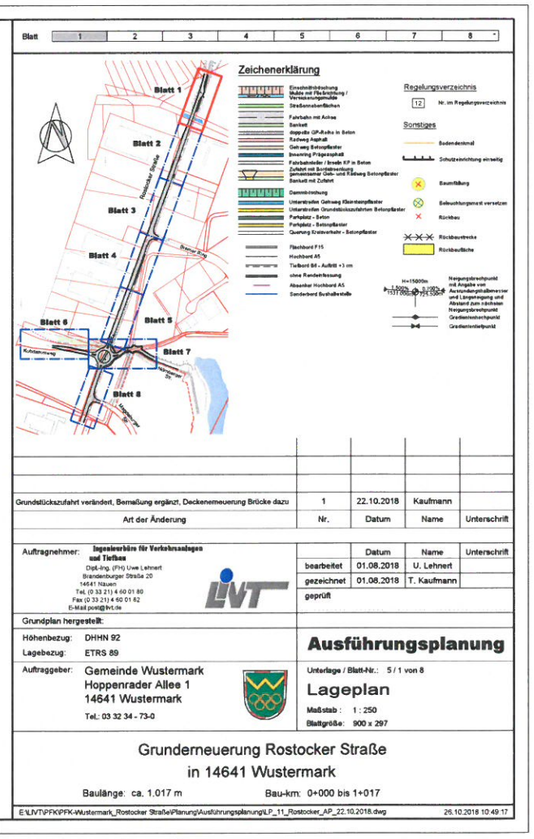

Grundstückszufahrt verändert, Bemaßung ergänzt, Deckenemeuerung Brücke dazu	1	22.10.2018	Kaufmann	
Art der Änderung	Nr.	Datum	Name	Unterschrift

Auftragnehmer: **Ingenieurbüro für Verkehrsanlagen und Tiefbau**
Dipl.-Ing. (FH) Uwe Lehnert
Brandenburger Straße 20
14641 Nauen
Tel. (0 33 21) 4 60 01 80
Fax (0 33 21) 4 60 01 82
E-Mail post@livt.de

	Datum	Name	Unterschrift
bearbeitet	01.08.2018	U. Lehnert	
gezeichnet	01.08.2018	T. Kaufmann	
geprüft			

Grundplan hergestellt:

Höhenbezug: DHHN 92
Lagebezug: ETRS 89

Auftraggeber: Gemeinde Wustermark
Hoppenrader Allee 1
14641 Wustermark
Tel.: 03 32 34 - 73-0

Ausführungsplanung

Unterlage / Blatt-Nr.: 5 / 1 von 8

Lageplan

Maßstab : 1 : 250
Blattgröße: 900 x 297

Grunderneuerung Rostocker Straße
in 14641 Wustermark

Baulänge: ca. 1.017 m Bau-km: 0+000 bis 1+017

E:\LIVT\PFK\PFK-Wustermark_Rostocker Straße\Planung\Ausführungsplanung\LP_11_Rostocker_AP_22.10.2018.dwg 26.10.2018 10:49:17