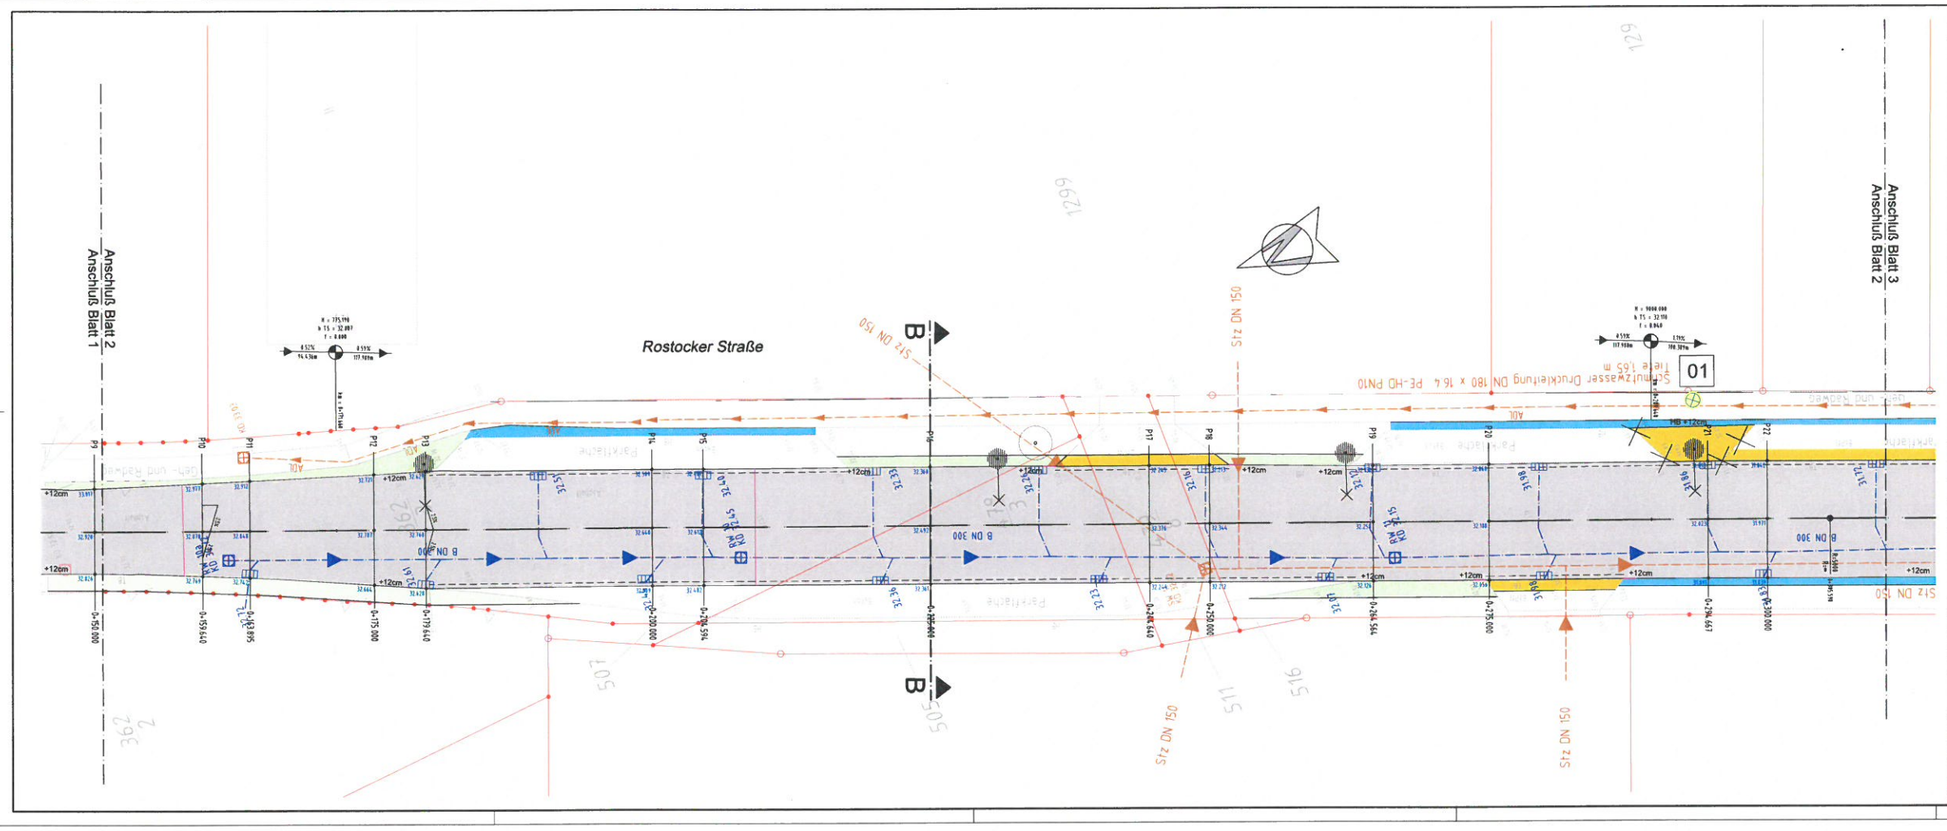

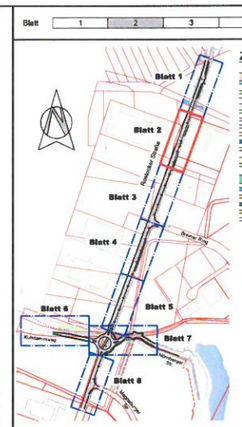

Zeichenerklärung

Einschränkungen
Mulde mit Flächenbündung / Versickerungsmulde
Grünflächen/Beflächen
Fahrbahn mit Achse
Bankett
Regelbr GP-Rohr in Beton
Radweg Asphalt
Gehweg Betonpflaster
Innenring Prägeasphalt
Fahrbahnrinne / Ausbl. KP in Beton
Zufahrt mit Bordabsenkung
gemeinsamer Geh- und Radweg Betonpflaster
Bankett mit Zufahrt
Oberrückleitung
Unterstreifen Gehweg Betonpflaster
Unterstreifen Grundstückszufahrten Betonpflaster
Parkplatz - Beton
Parkplatz - Betonpflaster
Gewöhnl Grünstreifen - Betonpflaster
Flachbord F15
Hochbord A5
Tiefbord B8 - Aufbrit +1 cm
ohne Randeinfassung
Absenkbr Hochbord A5
Sonderbord Bushaltestelle

Regelungsverzeichnis

12 Nr. im Regelungsverzeichnis

Sonstiges

Bodendenkmal
Schutzeinrichtung einseitig
Einsaumfräsung
Beleuchtungsmast versetzen
Rückbau
Rückbaustrecke
Rückbaufläche
H=15000m
Neigungsbruchpunkt mit Angabe von Aufmaßgrundlinienversatz und Längenmessung und Abstand zum nächsten Neigungsbruchpunkt
Gradientenbruchpunkt
Gradientenstellpunkt

Nr.	Datum	Name	Unterschrift
1	22.10.2018	Kaufmann	

Bordabsenkungen ergänzt, Unterstreifen Gehwege aus Betonpflaster

Art der Änderung

Auftragnehmer: Ingenieurbüro für Verkehrsanlagen und Tiefbau
Dipl.-Ing. (FH) Uwe Lehnert
Brandenburger Straße 29
14641 Nauen
Tel. (0 33 21) 4 40 01 80
Fax (0 33 21) 4 60 01 82
E-Mail:post@ivt.de

	Datum	Name	Unterschrift
bearbeitet	01.08.2018	U. Lehnert	
gezeichnet	01.08.2018	T. Kaufmann	
geprüft			

Grundplan hergestellt:

Höhenbezug: DHHN 92
Lagebezug: ETRS 89

Auftraggeber: Gemeinde Wustermark
Hoppenrader Allee 1
14641 Wustermark
Tel.: 03 32 34 - 73-0

Ausführungsplanung

Unterlage / Blatt-Nr.: 5 / 2 von 8

Lageplan

Maßstab: 1 : 250
Blattgröße: 900 x 297

Grunderneuerung Rostocker Straße in 14641 Wustermark

Baulänge: ca. 1.017 m
Bau-km: 0+000 bis 1+017

E:\LVT\PFK\PFK-Wustermark_Rostocker Straße\Planung\Ausführungsplanung\LP_11_Rostocker_AP_22.10.2018.dwg 29.10.2018 09:01:13