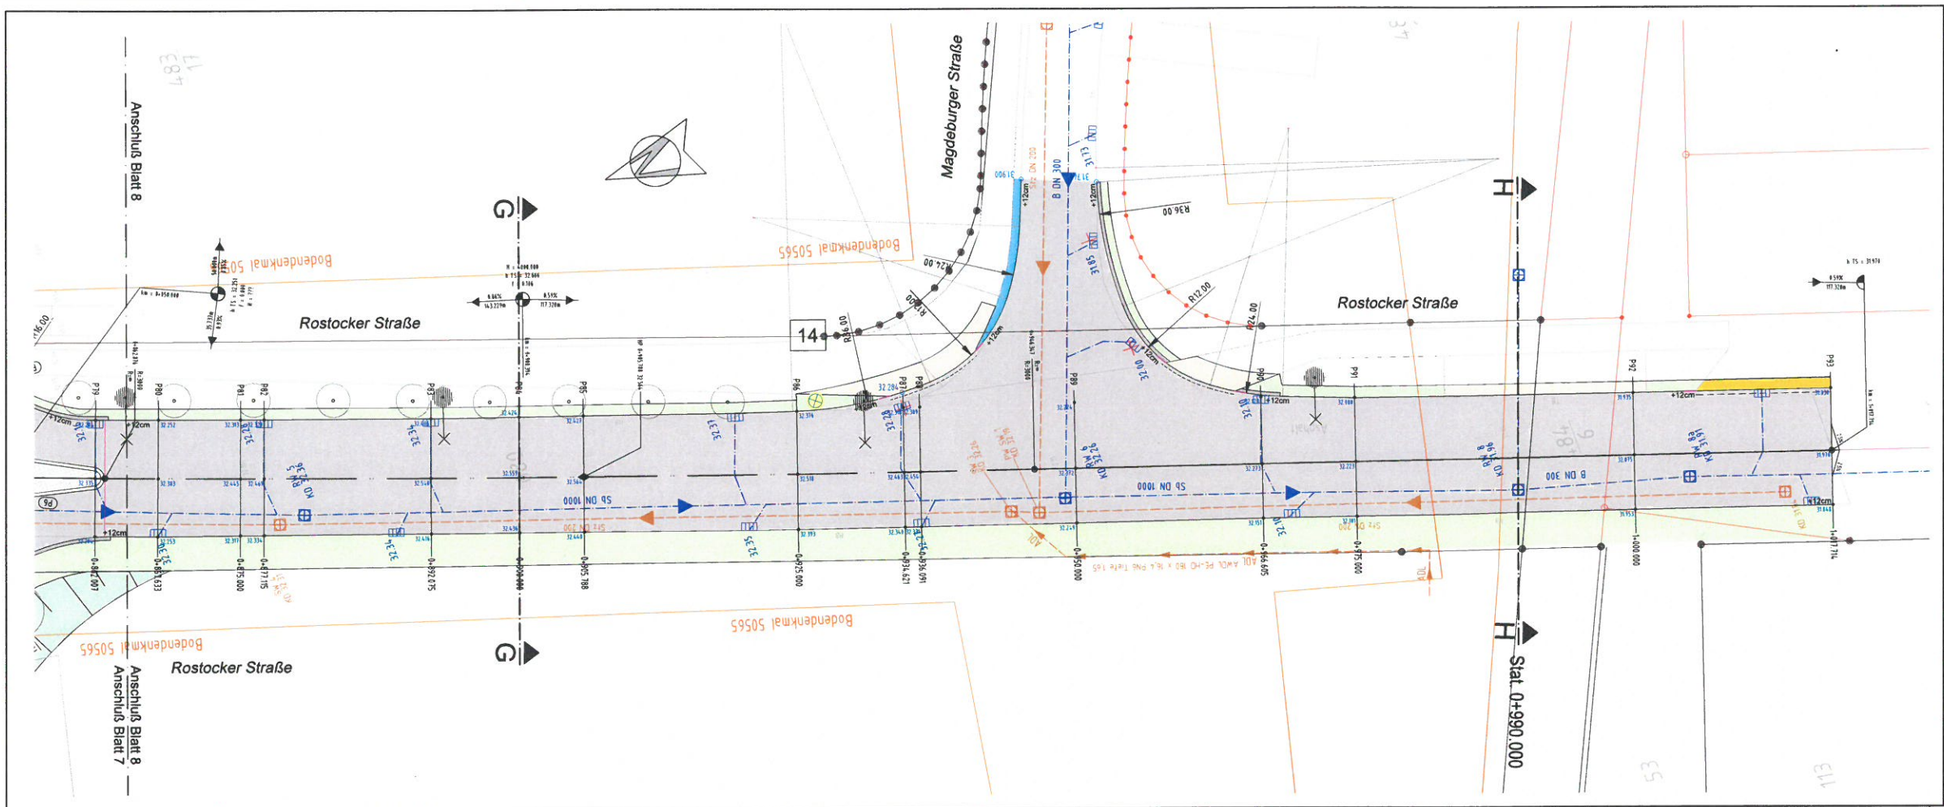

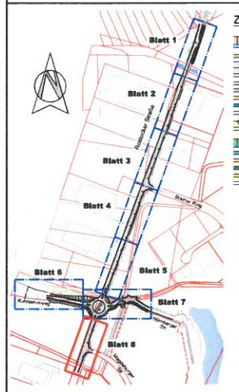

Blatt 1 2 3 4 5 6 7 8

Zeichenerklärung

Einrichtungsbindung
Mulde mit Flächenführung / Versickerungsmulde
Straßenablaufrillen
Fahrbahn mit Achse
Bankett
doppelte QP-Rollre in Beton
Radweg Asphalt
Gehweg Betonpflaster
Innerring Prägeasphalt
Fahrbahnrinde / Inrade KP in Beton
Zufahrt mit Bordsteinabsenkung, gebrochener Gelb- und Radweg Betonpflaster
Bankett mit Zufahrt
Dammschreibung
Unterstreifen Gehweg Betonpflaster
Unterstreifen Grundstücksschachtrahmen Betonpflaster
Parkplatz – Beton
Parkplatz – Betonpflaster
Querung Kraftverkehr – Betonpflaster
Flächbord F15
Hochbord A5
Tiefbord B8 + Aufbild +3 cm
ohne Randeinfassung
Absenker Hochbord A5
Sonderbord Buchtbereiche

Regelungsverzeichnis
12 Nr. im Regelungsverzeichnis

Sonstiges
Bodendenkmal
Schutzeinrichtung einseitig
Baumfällung
Bäumanpflanzung versetzen
Rückbau
Rückbaustrecke
Rückbaufläche

H=1500/m
Hochpunkt mit Angabe von Aufmuldungsdifferenzen und Längenneigung und Abstand zum nächsten Neigungswechselpunkt
Gradientenhochpunkt
Gradiententiefpunkt

Einmündung Magdeburger Straße, Unterstreifen Gehwege aus Betonpflaster	1	22.10.2018	Kaufmann	
Art der Änderung	Nr.	Datum	Name	Unterschrift

Auftragnehmer: Ingenieurbüro für Verkehrsanlagen und Tiefbau
Dipl.-Ing. (FH) Uwe Lehnert
Brandenburger Straße 20
14641 Nauen
Tel. (0 33 21) 4 60 01 60
Fax (0 33 21) 4 60 01 82
E-Mail:post@lvt.de

	Datum	Name	Unterschrift
bearbeitet	01.08.2018	U. Lehnert	
gezeichnet	01.08.2018	T. Kaufmann	
geprüft			

Grundplan hergestellt:

Höhenbezug: DHHN 92
Lagebezug: ETRS 89

Auftraggeber: Gemeinde Wustermark
Hoppenrader Allee 1
14641 Wustermark
Tel.: 03 32 34 - 73-0

Ausführungsplanung

Unterlage / Blatt-Nr.: 5 / 8 von 8

Lageplan

Maßstab: 1 : 250
Blattgröße: 900 x 297

Grunderneuerung Rostocker Straße in 14641 Wustermark

Baulänge: ca. 1.017 m Bau-km: 0+000 bis 1+017

E:\LVT\PF\KPFK-Wustermark_Rostocker Straße\Planung\Ausführungsplanung\LP_11_Rostocker_AP_22.10.2018.dwg 29.10.2018 09:14:05